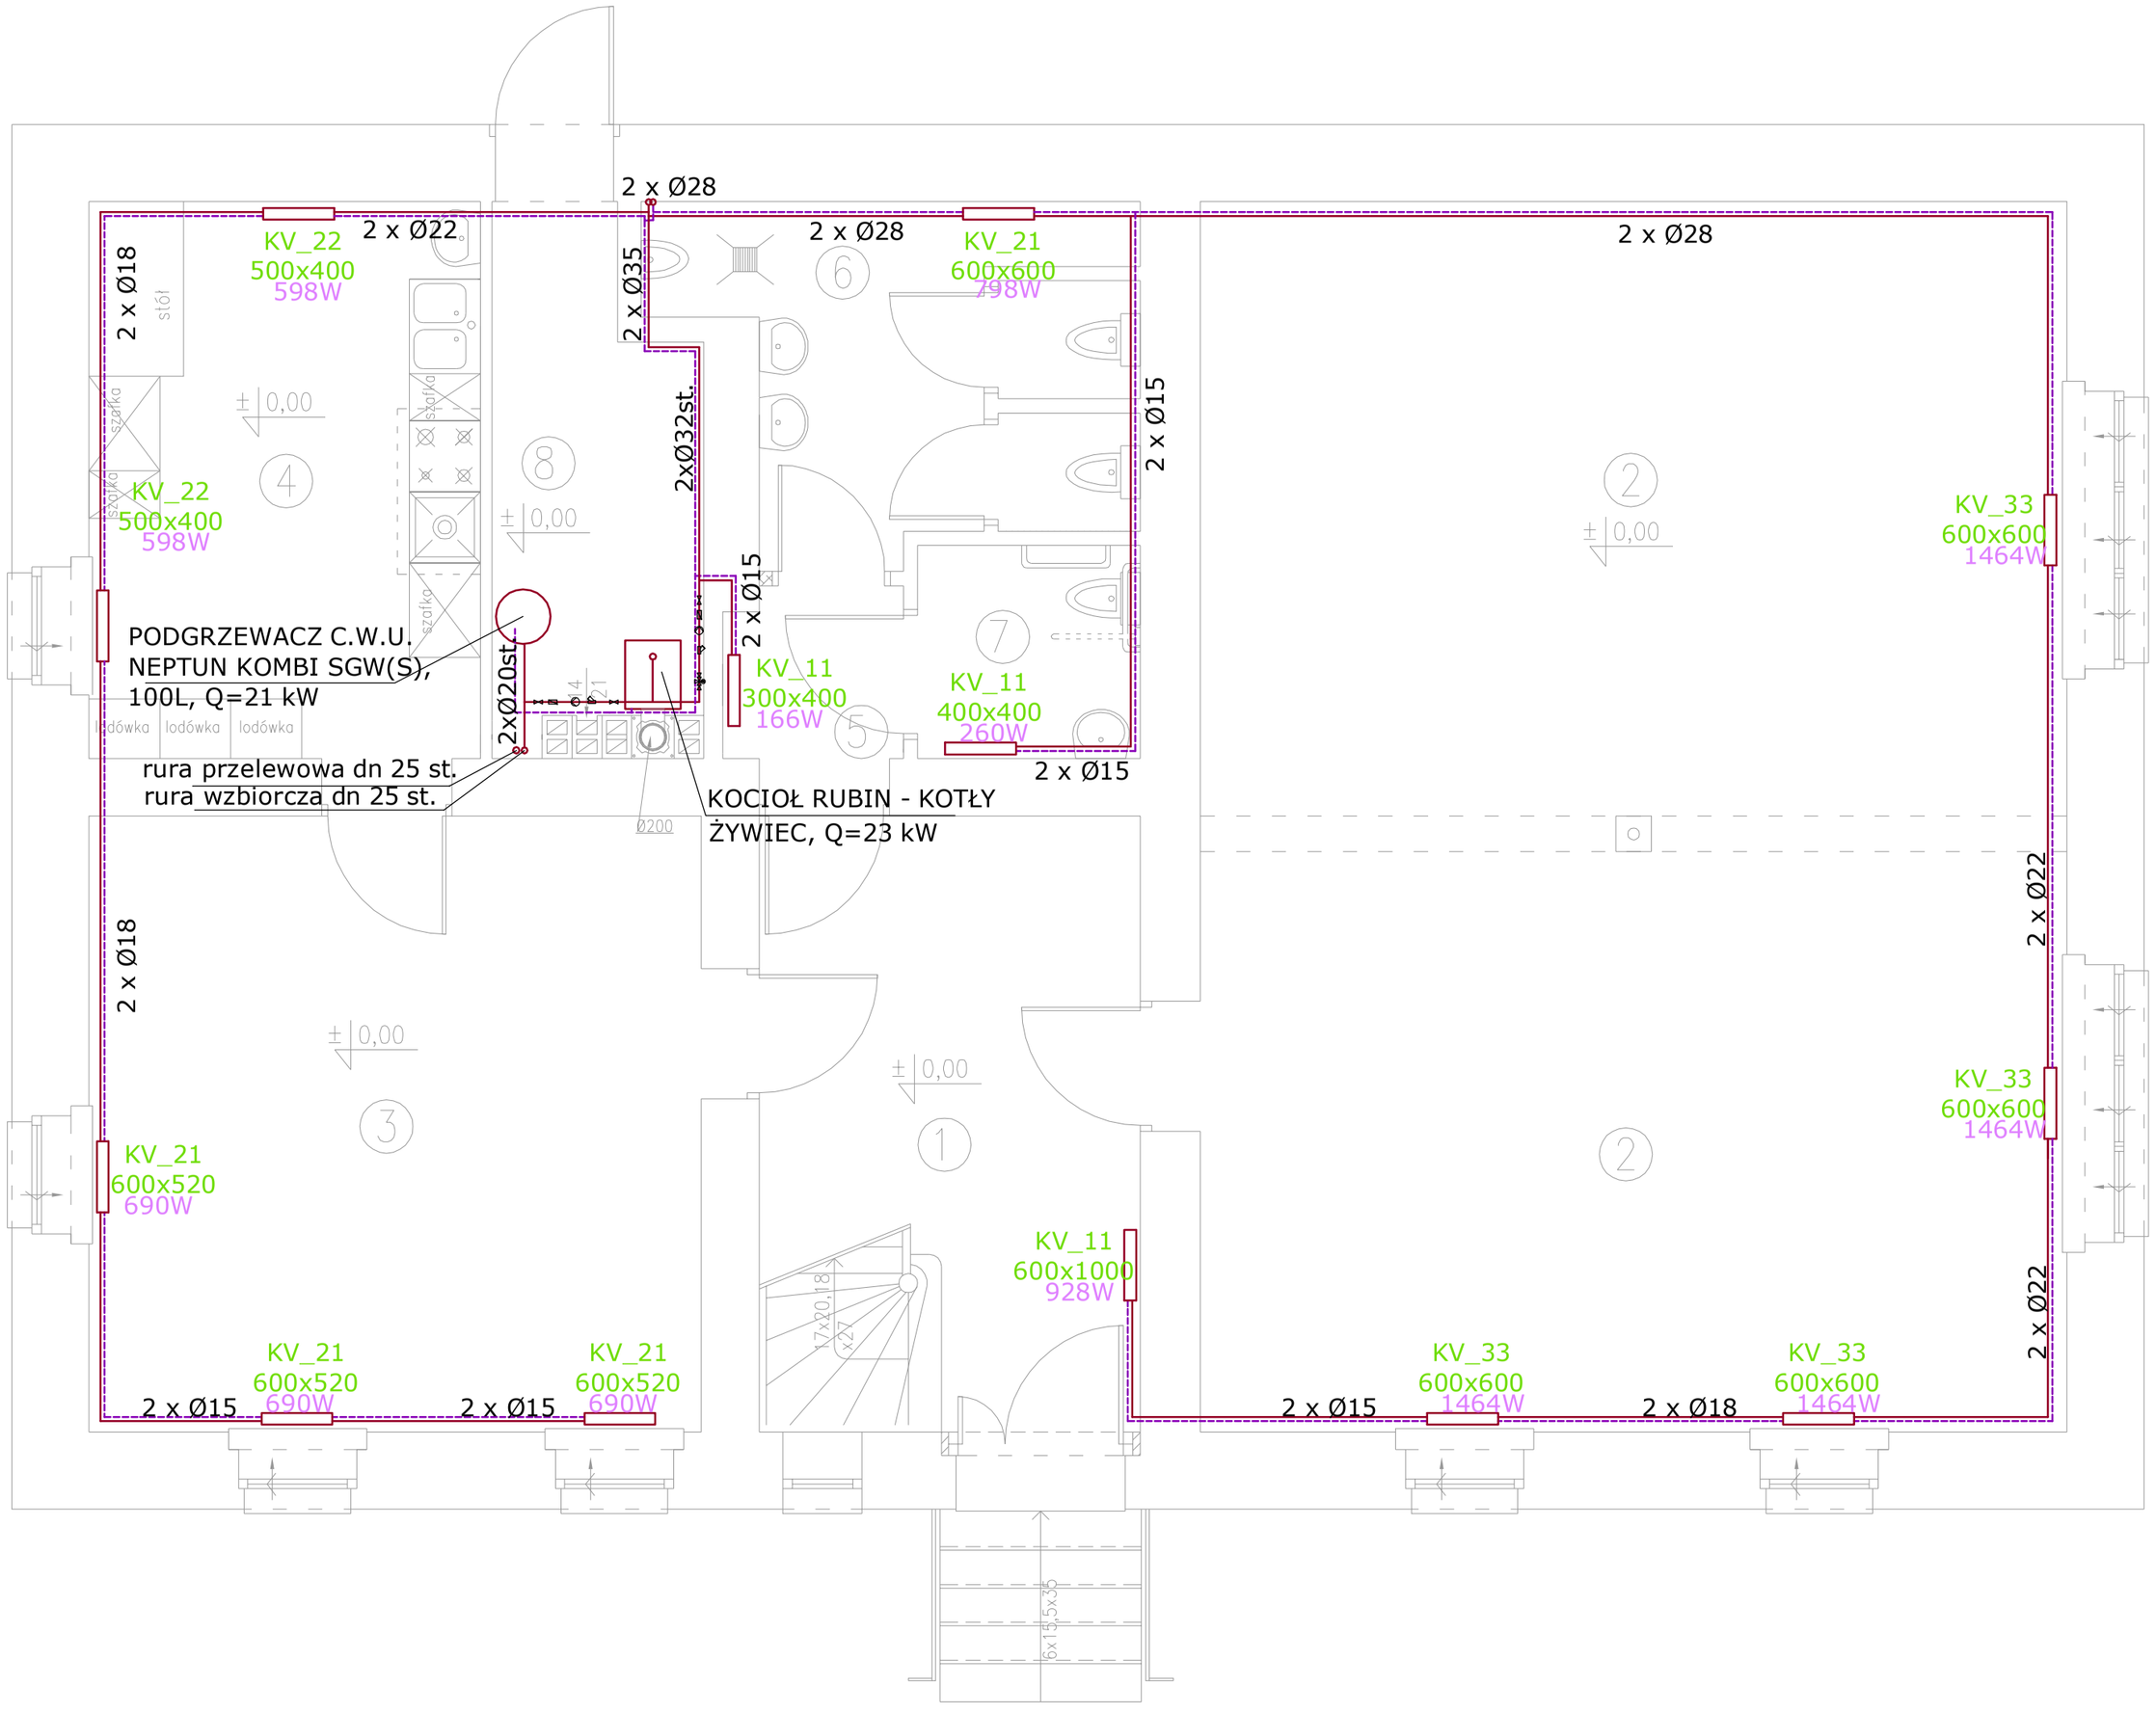

1	KORYTARZ+K.S.
16,78m2	PŁYTKA CERAMICZNA
2	ŚWIETLICA DUŻA
76,31m2	PANEL DREWNIANY
3	ŚWIETLICA MAŁA
26,99m2	PŁYTKA CERAMICZNA
4	KUCHNIA
15,59m2	PŁYTKA CERAMICZNA
5	POM. SANITARNE
2,17m2	PŁYTKA CERAMICZNA
6	WC MĘSKI
10,39m2	PŁYTKA CERAMICZNA
7	WC DAMSKI+N.S.
3,38m2	PŁYTKA CERAMICZNA
8	KOTŁOWNIA
7,16m2	PŁYTKA CERAMICZNA

POWIERZCHNIA PARTERU
– 158,77 m2 BRUTTO

RZUT PARTERU

PRZEDMIOT	**INSTALACJA C.O.**			SKALA
OBIEKT	ZMIANA SPOSOBU UŻYTKOWANIA BUDYNKU SZKOŁY NA ŚWIETLICĘ			1:50
ADRES	Wierzbnik, Gmina Grodków, Działka 307			
INWESTOR	Gmina Grodków, ul. Warszawska 29			
SANIT.	IMIĘ I NAZWISKO	NUMER UPRAWNIEŃ	PODPIS	NR. RYS.
PROJEKTANT	mż. Leszek Preisnar	186/75/Wwm		S-3
OPRACOWAŁ	mż. Robert Sobstyl			