PROJEKT ZAGOSPODAROWANIA

1 : 1000

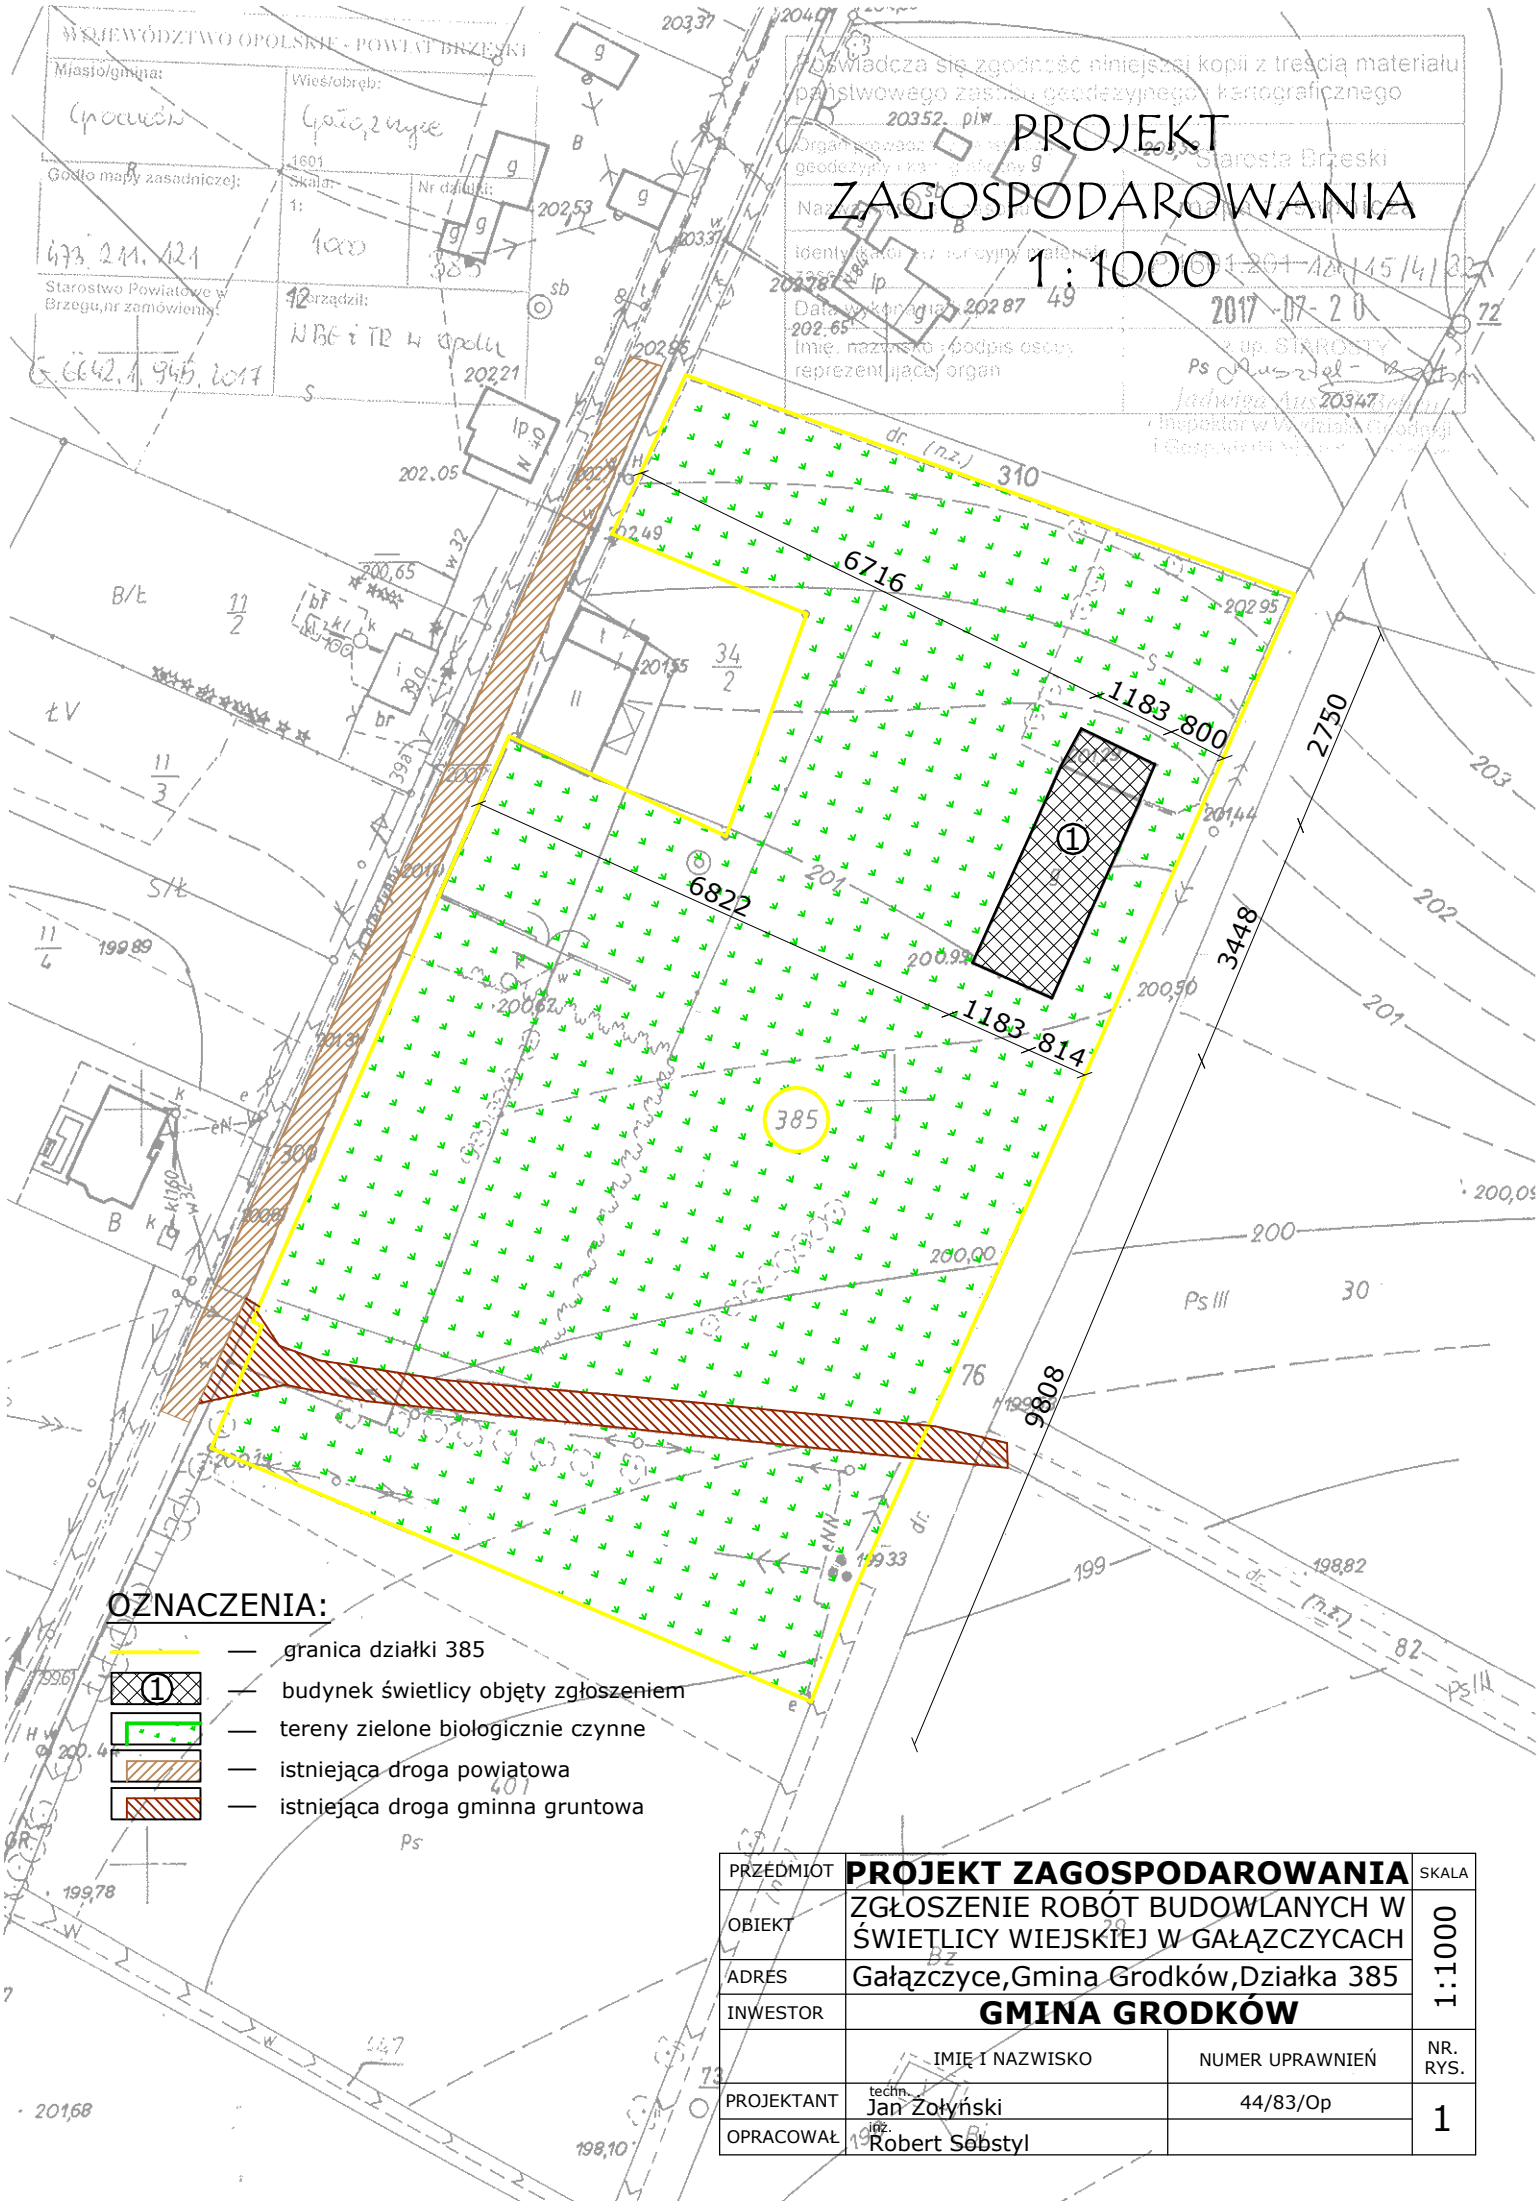

OZNACZENIA:

- granica działki 385
- ① budynek świetlicy objęty zgłoszeniem
- tereny zielone biologicznie czynne
- istniejąca droga powiatowa
- istniejąca droga gminna gruntowa

PRZEDMIOT	**PROJEKT ZAGOSPODAROWANIA**		SKALA
OBIEKT	ZGŁOSZENIE ROBÓT BUDOWLANYCH W ŚWIETLICY WIEJSKIEJ W GAŁĄZCZYCACH		1:1000
ADRES	Gałązczyce,Gmina Grodków,Działka 385		
INWESTOR	**GMINA GRODKÓW**		
	IMIĘ I NAZWISKO	NUMER UPRAWNIEŃ	NR. RYS.
PROJEKTANT	techn. Jan Żołyński	44/83/Op	1
OPRACOWAŁ	inż. Robert Sobstyl		