


PRZEKRÓJ A-A

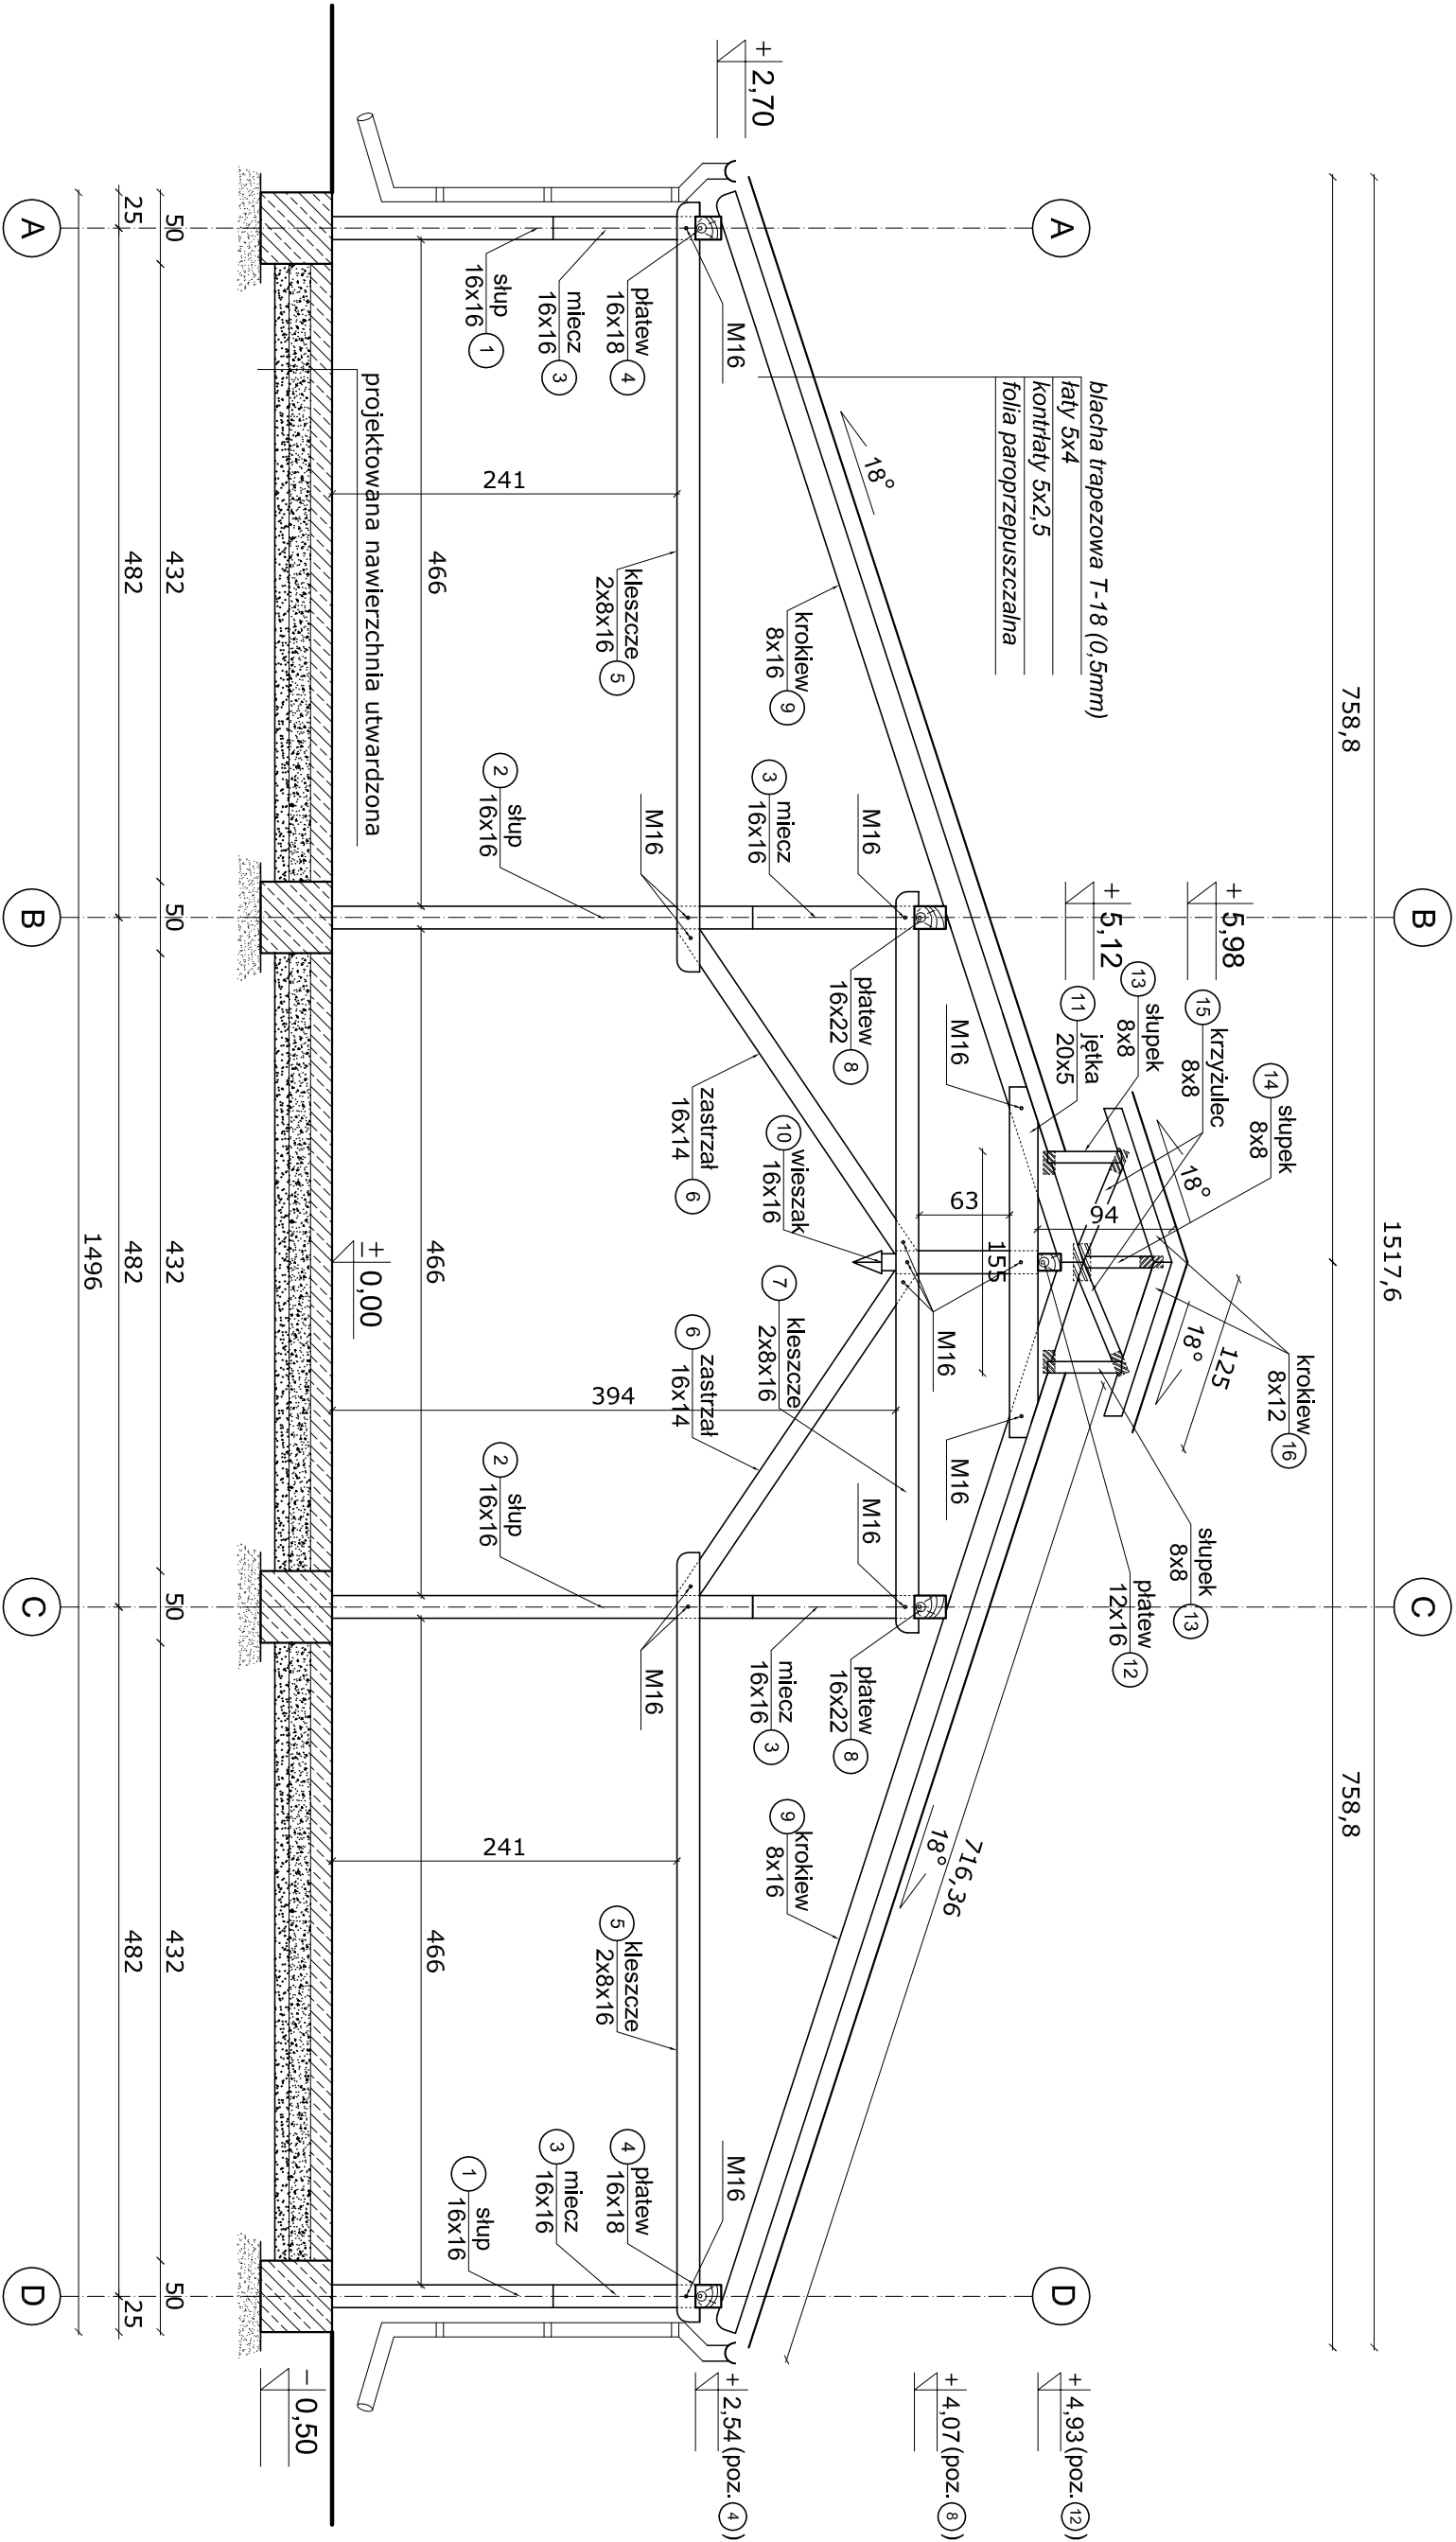

PRZEDMIOT	PRZEKRÓJ A - A			SKALA
OBIEKT	BUDOWA WIATY DREWNIANEJ			1:50
ADRES	Kopice, Gmina Grodków, działka 208/5			
INWESTOR	GMINA GRODKÓW, ul. Warszawska 29			
	IMIĘ I NAZWISKO	NUMER UPRAWNIENI	PODPIS	
PROJEKTANT	Inż. Józef Śliwka	118/77/Op, 101/80/Op		
OPRACOWAŁ	Inż. Robert Sobstyl			5