


PROJEKT ZAGOSPODAROWANIA 1:1000

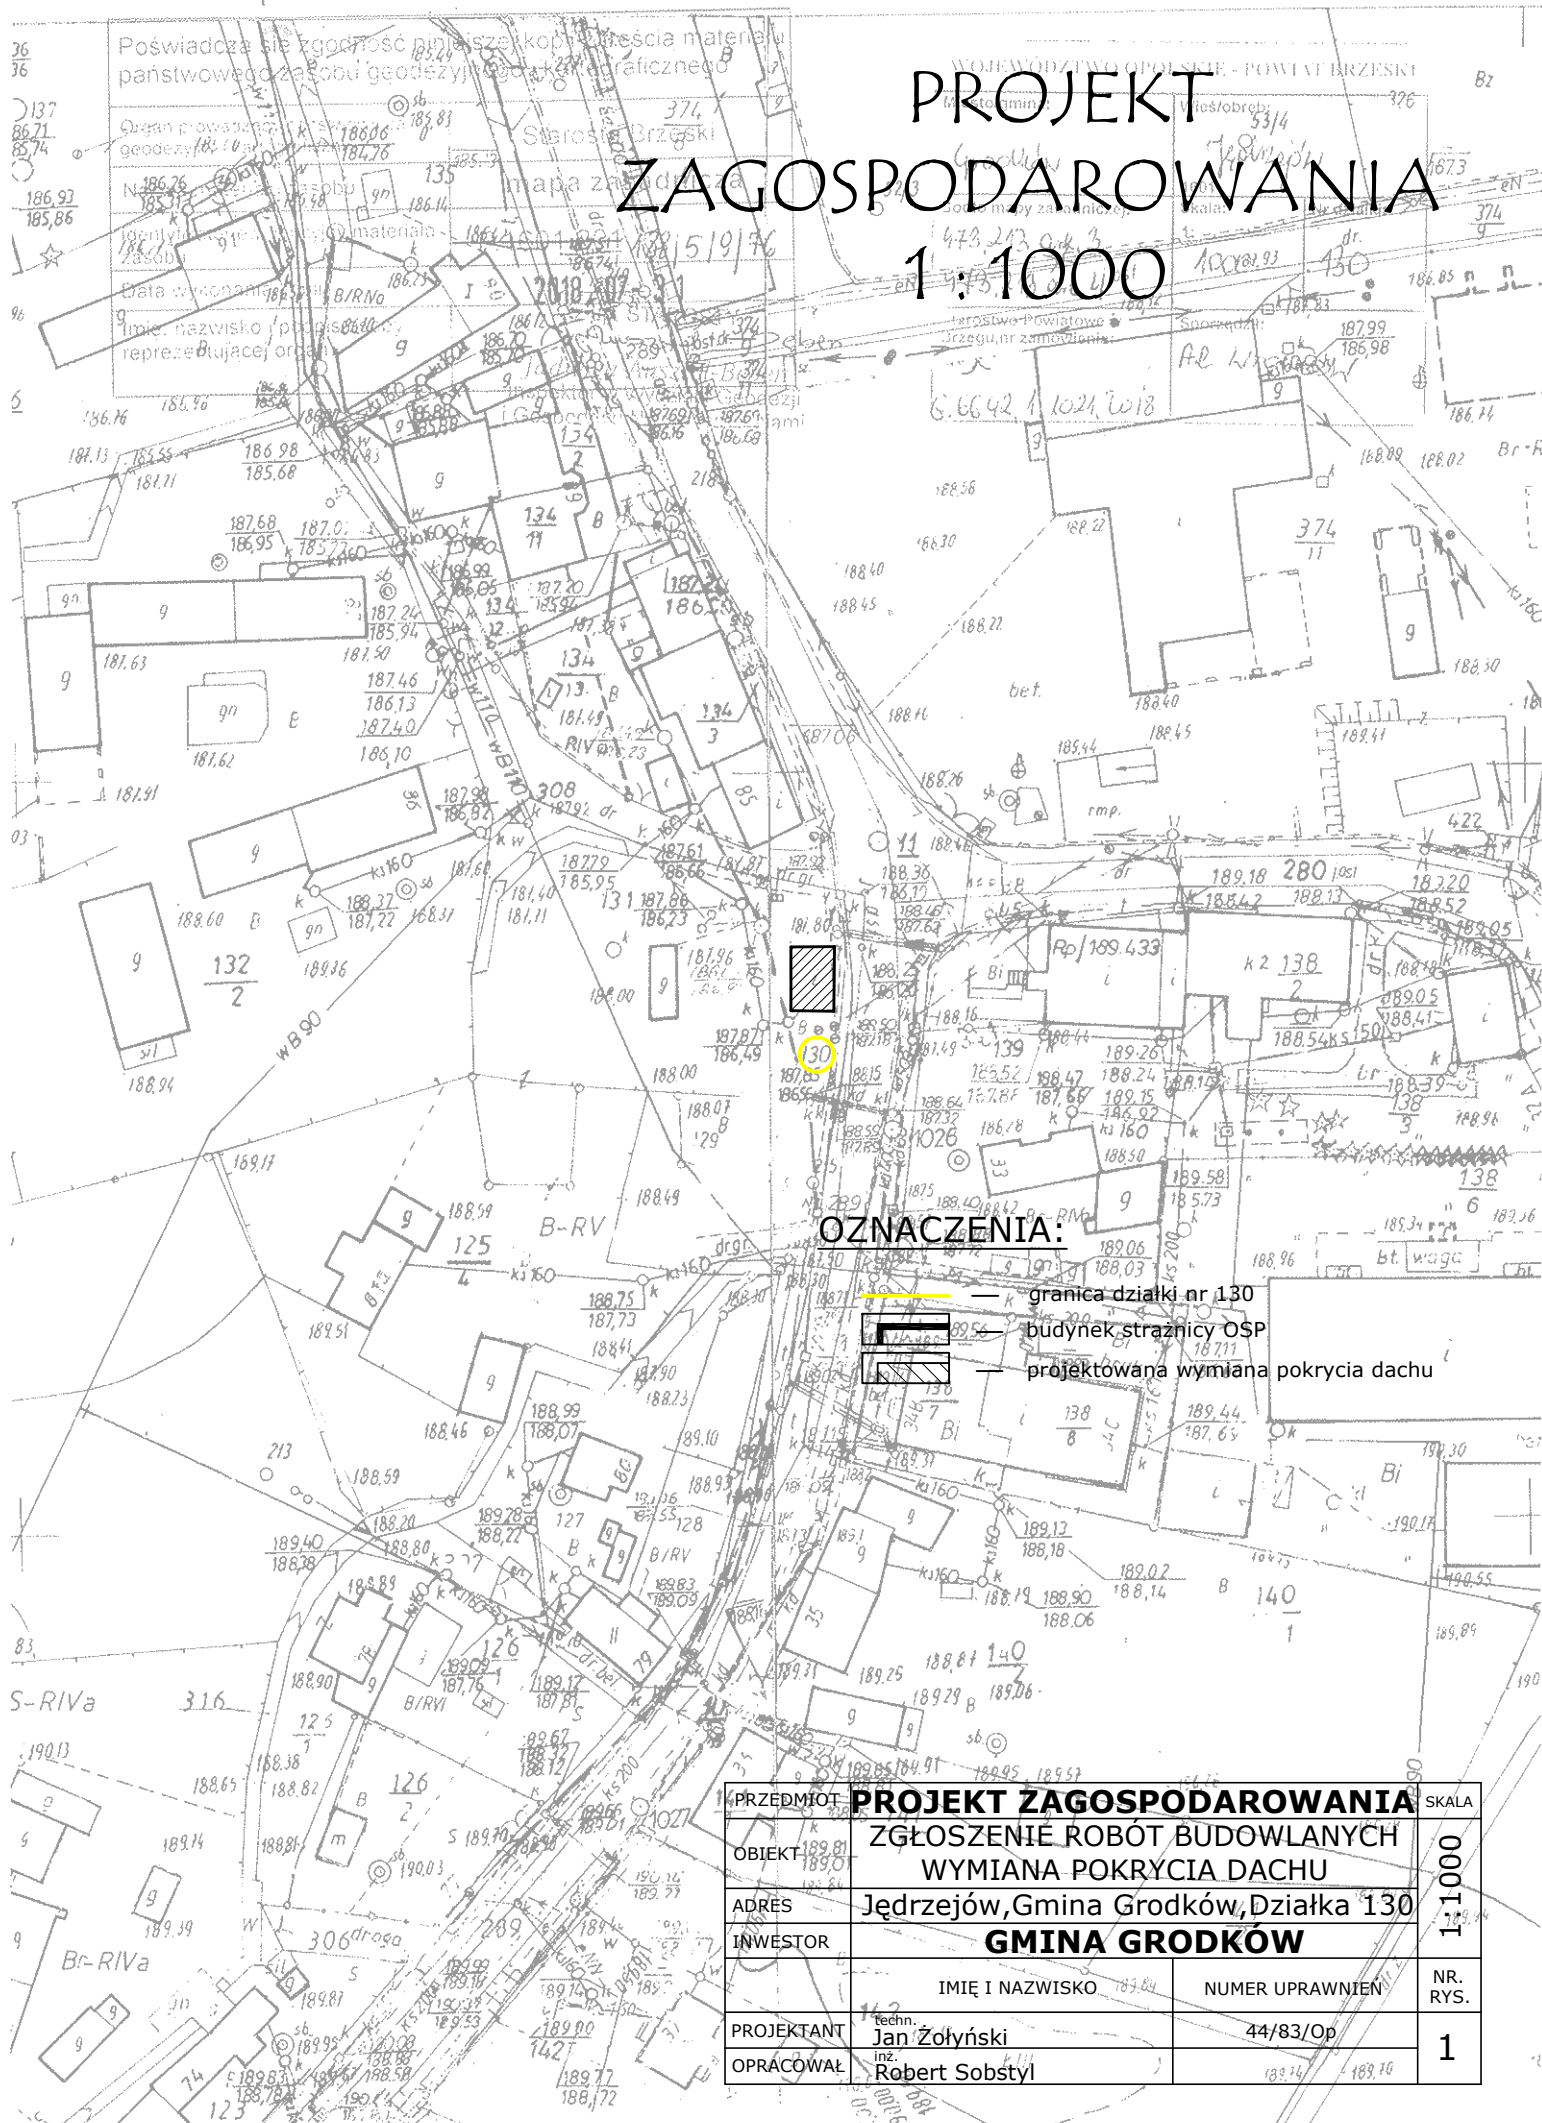

OZNACZENIA:

- granica działki nr 130
- budynek strażnicy OSP
- projektowana wymiana pokrycia dachu

| PRZEDMIOT | PROJEKT ZAGOSPODAROWANIA | | SKALA |
|------------|--|-----------------|----------|
| OBIEKT | ZGŁOSZENIE ROBÓT BUDOWLANYCH WYMIANA POKRYCIA DACHU | | 1:1000 |
| ADRÉS | Jędrzejów, Gmina Grodków, Działka 130 | | |
| INWESTOR | GMINA GRODKÓW | | |
| | IMIĘ I NAZWISKO | NUMER UPRAWNIEN | NR. RYS. |
| PROJEKTANT | Techn. Jan Zołyński | 44/83/Op | 1 |
| OPRACOWAŁ | Inż. Robert Sobstyl | | |