

UZGODNIENIE nr Strzegów-53/2015


Właściciel (użytkownik) gruntu: działki nr 53, Obręb 0065 Strzegów, reprezentowany przez:

Dom Dziecka w Strzegowie Strzegów 35

wyraża zgodę na: wejście i ułożenie kabla oświetleniowego na działce nr 53

wejście na teren przedmiotowych działki i wykonanie następujących robót:

wykonanie projektowanego oświetlenia zgodnie z załącznikiem graficznym

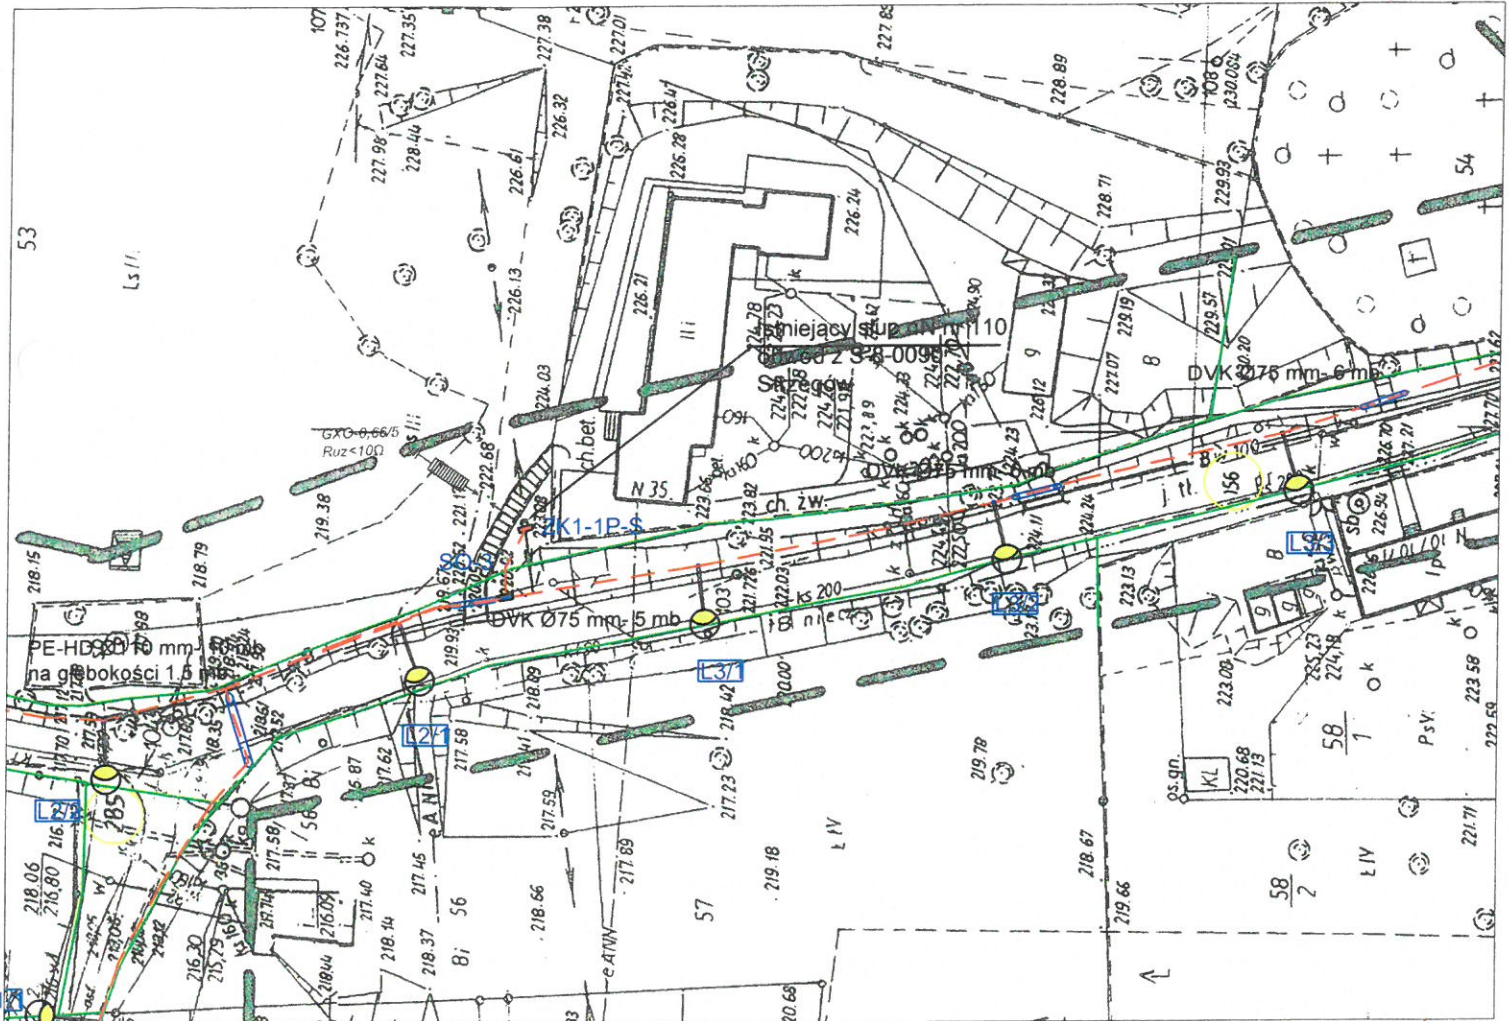

W związku z inwestycją:

„Projekt budowy oświetlenia drogowego we wsi Strzegów Gmina Grodków - inwestor UG Grodków

Przekazanie terenu nastąpi na podstawie protokołu zdawczo – odbiorczego przed rozpoczęciem realizacji.

Uwagi:

- 1) teren po wykonaniu prac będących przedmiotem niniejszej zgody należy przywrócić do stanu przed rozpoczęciem prac
- 2) za wszelkie szkody powstałe na skutek realizacji przedmiotowych robót zostanie **użytkującemu teren** wypłacone odszkodowanie, po uprzednim złożeniu wniosku o odszkodowanie i oszacowaniu szkód przez biegłego

Niniejsze uzgodnienie stanowi dowód stwierdzający prawo do dysponowania nieruchomością na cele budowlane w rozumieniu przepisu art. 33 ust. 2 pkt. 2 ustawy z dnia 07.07.1994r. Prawo Budowlane (tekst jednolity na podstawie Dz. U. z 29.11.2013 poz. 1409 z późniejszymi zmianami) i może być podstawą wydania zgłoszenia budowy lub pozwolenia na budowę.

/Uzgodnienie sporządzono w dwóch jednobrzmiących egzemplarzach/

inż. Wiesław Borowski

Uprawnienie budowlane w szczególności instalacyjnej w zakresie sieci,
instalacji i urządzeń elektrycznych i elektroenergetycznych do projektowania,
kierowania robotami budowlanymi, sprawowania nadzoru technicznego utrzymania
obiektów budowlanych, wykonywania pracownego nadzoru budowlanego w
ograniczonej liczbie. Wpis nr 97/98 Działanie Nr 44/98 /G
Zbiornik wodny o pojemn. 10 000 m³

Właściciel /użytkownik/ gruntu

/podpis osoby upoważnionej/
Domu Dziecka w Strzegomiu

mgr Krystyna Hołoszki