





## PROTOKÓŁ NARADY KOORDYNACYJNEJ

W dniu 2015-12-03 w Starostwie Powiatowym w Brzegu przeprowadzona została w formie bezpośredniej/~~elektronicznej/częściowo elektronicznej~~ narada koordynacyjna.

1. Opis przedmiotu narady: propozycja usytuowania oświetlenia ulicznego zlokalizowanego w obrębie Strzegów dz. 53,55,150,151,156,158,273,285 gm. Grodków
2. Wnioskodawca: ELWIBOR Wiesław Ryszard Borowski 59-800 Lubań, Zaręba ul. Wesoła 10
3. Przewodniczący narady: Ewa Kluska – zastępca Naczelnika Wydziału Geodezji i Gospodarki Nieruchomościami.

4. Uczestnicy narady:

Nazwisko i imię uczestnika	Nazwa reprezentowanego podmiotu	Stanowisko uczestnika narady	Podpis uczestnika narady
Włodzisław Boran	GAZ-SYSTEM S.A.	NIE DOTYCZY	
Włodzisław Boran	NETIA P.A.	NIE DOTYCZY	
Ryszard Kłuska	GDDK A.R. OPOLSKA	NIE DOTYCZY	
Antoni Rele	PSG Łobez RDG Brzeg	NIE DOTYCZY	

5. Podmioty wezwane na naradę, których przedstawiciele w niej nie uczestniczyli;

Nazwa reprezentowanego podmiotu
ELWIBOR Wiesław Ryszard Borowski
Burmistrz Grodkowa
TAURON Dystrybucja S.A. (Rejon Dystrybucji Centrum)
Energetyka Ciepła Opolszczyzny (ECO S.A.)
Brzeskie Przedsiębiorstwo Energetyki Ciepłej
PKP Rejon Teleinformatyki Kolejowej
PROWOD Czarnowasy
Orange Polska
OGP GAZ-SYSTEM Wrocław
Przedsiębiorstwo Wodociągów i Kanalizacji w Brzegu
Zakład Gospodarki Komunalnej w Lubszy zs. w Śmiechowicach
Usługi Wodno-Kanalizacyjne HYDRO-LEW Sp. z o.o.
EKO-Skarbimierz
Zakład Gospodarki Komunalnej w Olszance zs. w Czeskiej Wsi
Zarząd Dróg Wojewódzkich
Zarząd Dróg Powiatowych

z up.STAROSTY

Ewa Kluska  
z-ca Naczelnika Wydziału Geodezji  
i Gospodarki Nieruchomościami

.....  
(podpis przewodniczącego narady)



# LEGENDA

- Granice działek
- Numery działek
- Zakres opracowania
- Projektowany kabel YAKXS 4x35 mm<sup>2</sup>
- Rura ochronna DVK Ø75
- Projektowany słup oświetleniowy
- Istniejąca oprawa oświetleniowa
- Oznaczenie słupa oświetleniowego

Wiesław Ryszard Borowski  
Zareba ul. Wesola 10, 59-800 Luban  
tel. 0-600-317-589 tel/fax 0-757-248-267

elwibor e-mail: elwibor@wp.pl  
NIP 618-105-60-04 Regon 230875039

Inwestor	GMINA GRODKÓW, ul. Warszawska 29, 49-200 Grodków		
Nazwa i adres obiektu	BUDOWA OŚWIETLENIA ULICZNEGO W MIEJSCOWOŚCI STRZGÓW		
Przedmiot rysunku	Projekt zagospodarowania terenu.		
Projektant	mgr inż. Joachim Borowski	upr. nr 223/90/PW, WKP/IE/7163/02 spec. instal.-elektr.	Skala: 1:1000 Data: 11.2015 Rys. nr 1/E
Sprawdzający	inż. Wiesław Borowski	upr. nr 44/98/JG, DOŚ/IE/0152/01 spec. instal.-elektr.	

AutoCAD® 2010 PL by Autodesk, Inc.; product serial no.: 391-24683052

## UWAGI DOTYCZĄCE UŁOŻENIA KABLA

- W przypadku zbliżenia lub skrzyżowania linii kablowych z innymi sieciami na odległość mniejszą niż 0,5 m i pod drogami prowadzić w rurach ochronnych typu DVK fi 75 lub 110
- Prace ziemne prowadzić ręcznie po zawiadomieniu i nadzorem właścicieli urządzeń naziemnych i podziemnych
- Układanie kabla ziemnego przeprowadzić zgodnie z przepisami

Ark 1(2)  
Numer kancel. G. 6630.1.196.2015

Stwierdza się, że niniejsza dokumentacja w zakresie wytyśczenia oświetlenia ulicznego była przedmiotem narady koordynacyjnej przeprowadzonej bezpos. 2 dniami elektronicznej częściowo elektronicznej a d... 03-12-2015 w Starostwie Powiatowym w Brzegu

Województwo	opolskie
Powiat	Brzeski
Jednostka ewidencyjna	160103_5, Grodków – obszar wiejski
Obręb ewidencyjny	0065, STRZEGÓW
Położenie	k.m. 1 dz. nr 158
Godło mapy zasadniczej	473.213 ark.1
Układ współrzędnych płaskich prostokątnych:	„1965”
Układ współrzędnych wysokościowych:	„Kronsztadt” 60
Skala	1:1000
Ks. rob.	134/2015
Id. zgł.	G.6640.1.926.2015
Praca geod.	1601.35-191/2015

## MAPA DO CELÓW PROJEKTOWYCH

Legenda :

----- zakres pomiaru

## UWAGI.


Mapa została wykonana bez ustalenia obciążeń służebnościami gruntowymi.

GEODETA

Zbigniew Mendel  
upr. GUGiK nr 8604

USŁUGI GEODEZYJNE

Andrzej Gallus  
49-200 Grodków, ul. Grenadierów 13/23  
tel. 77 415 42 68, kom. 506 421 062  
NIP 753-110-38-25, REGON 532388357

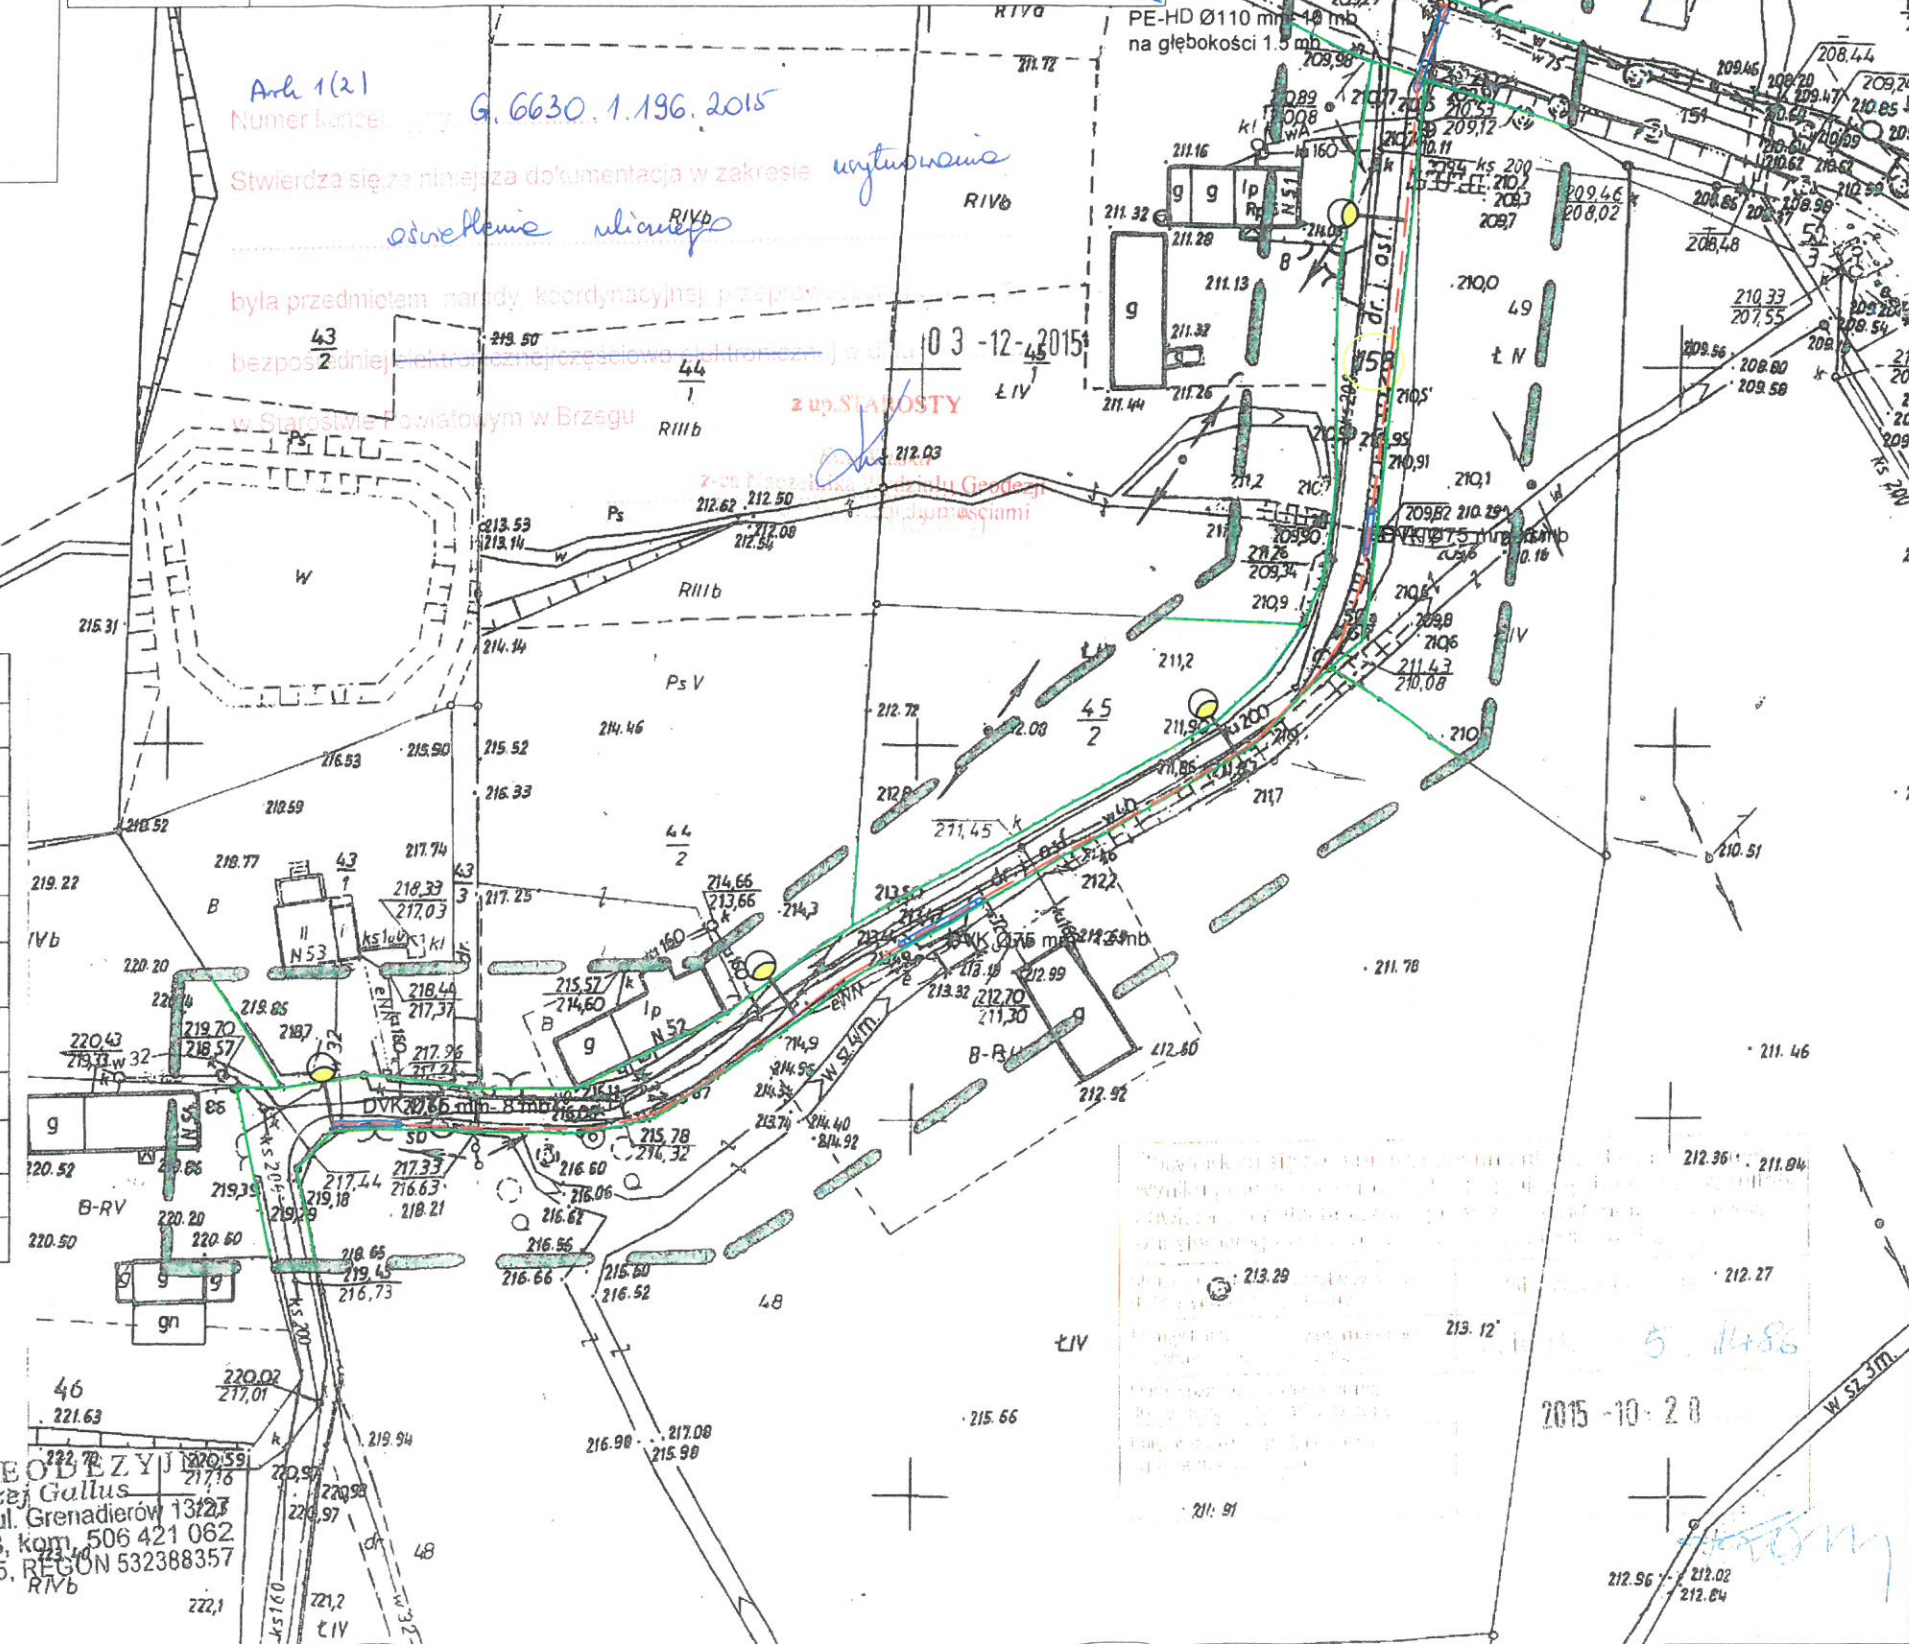



**GI GEODEZYJNE**  
*Andrzej Gallus*  
rodków, ul. Grenadierów 13/27  
15 42 68, kom. 506 421 062  
119-38-25, REGON 532388357  
219-05

