


ORIENTACJA
skala 1: 10 000

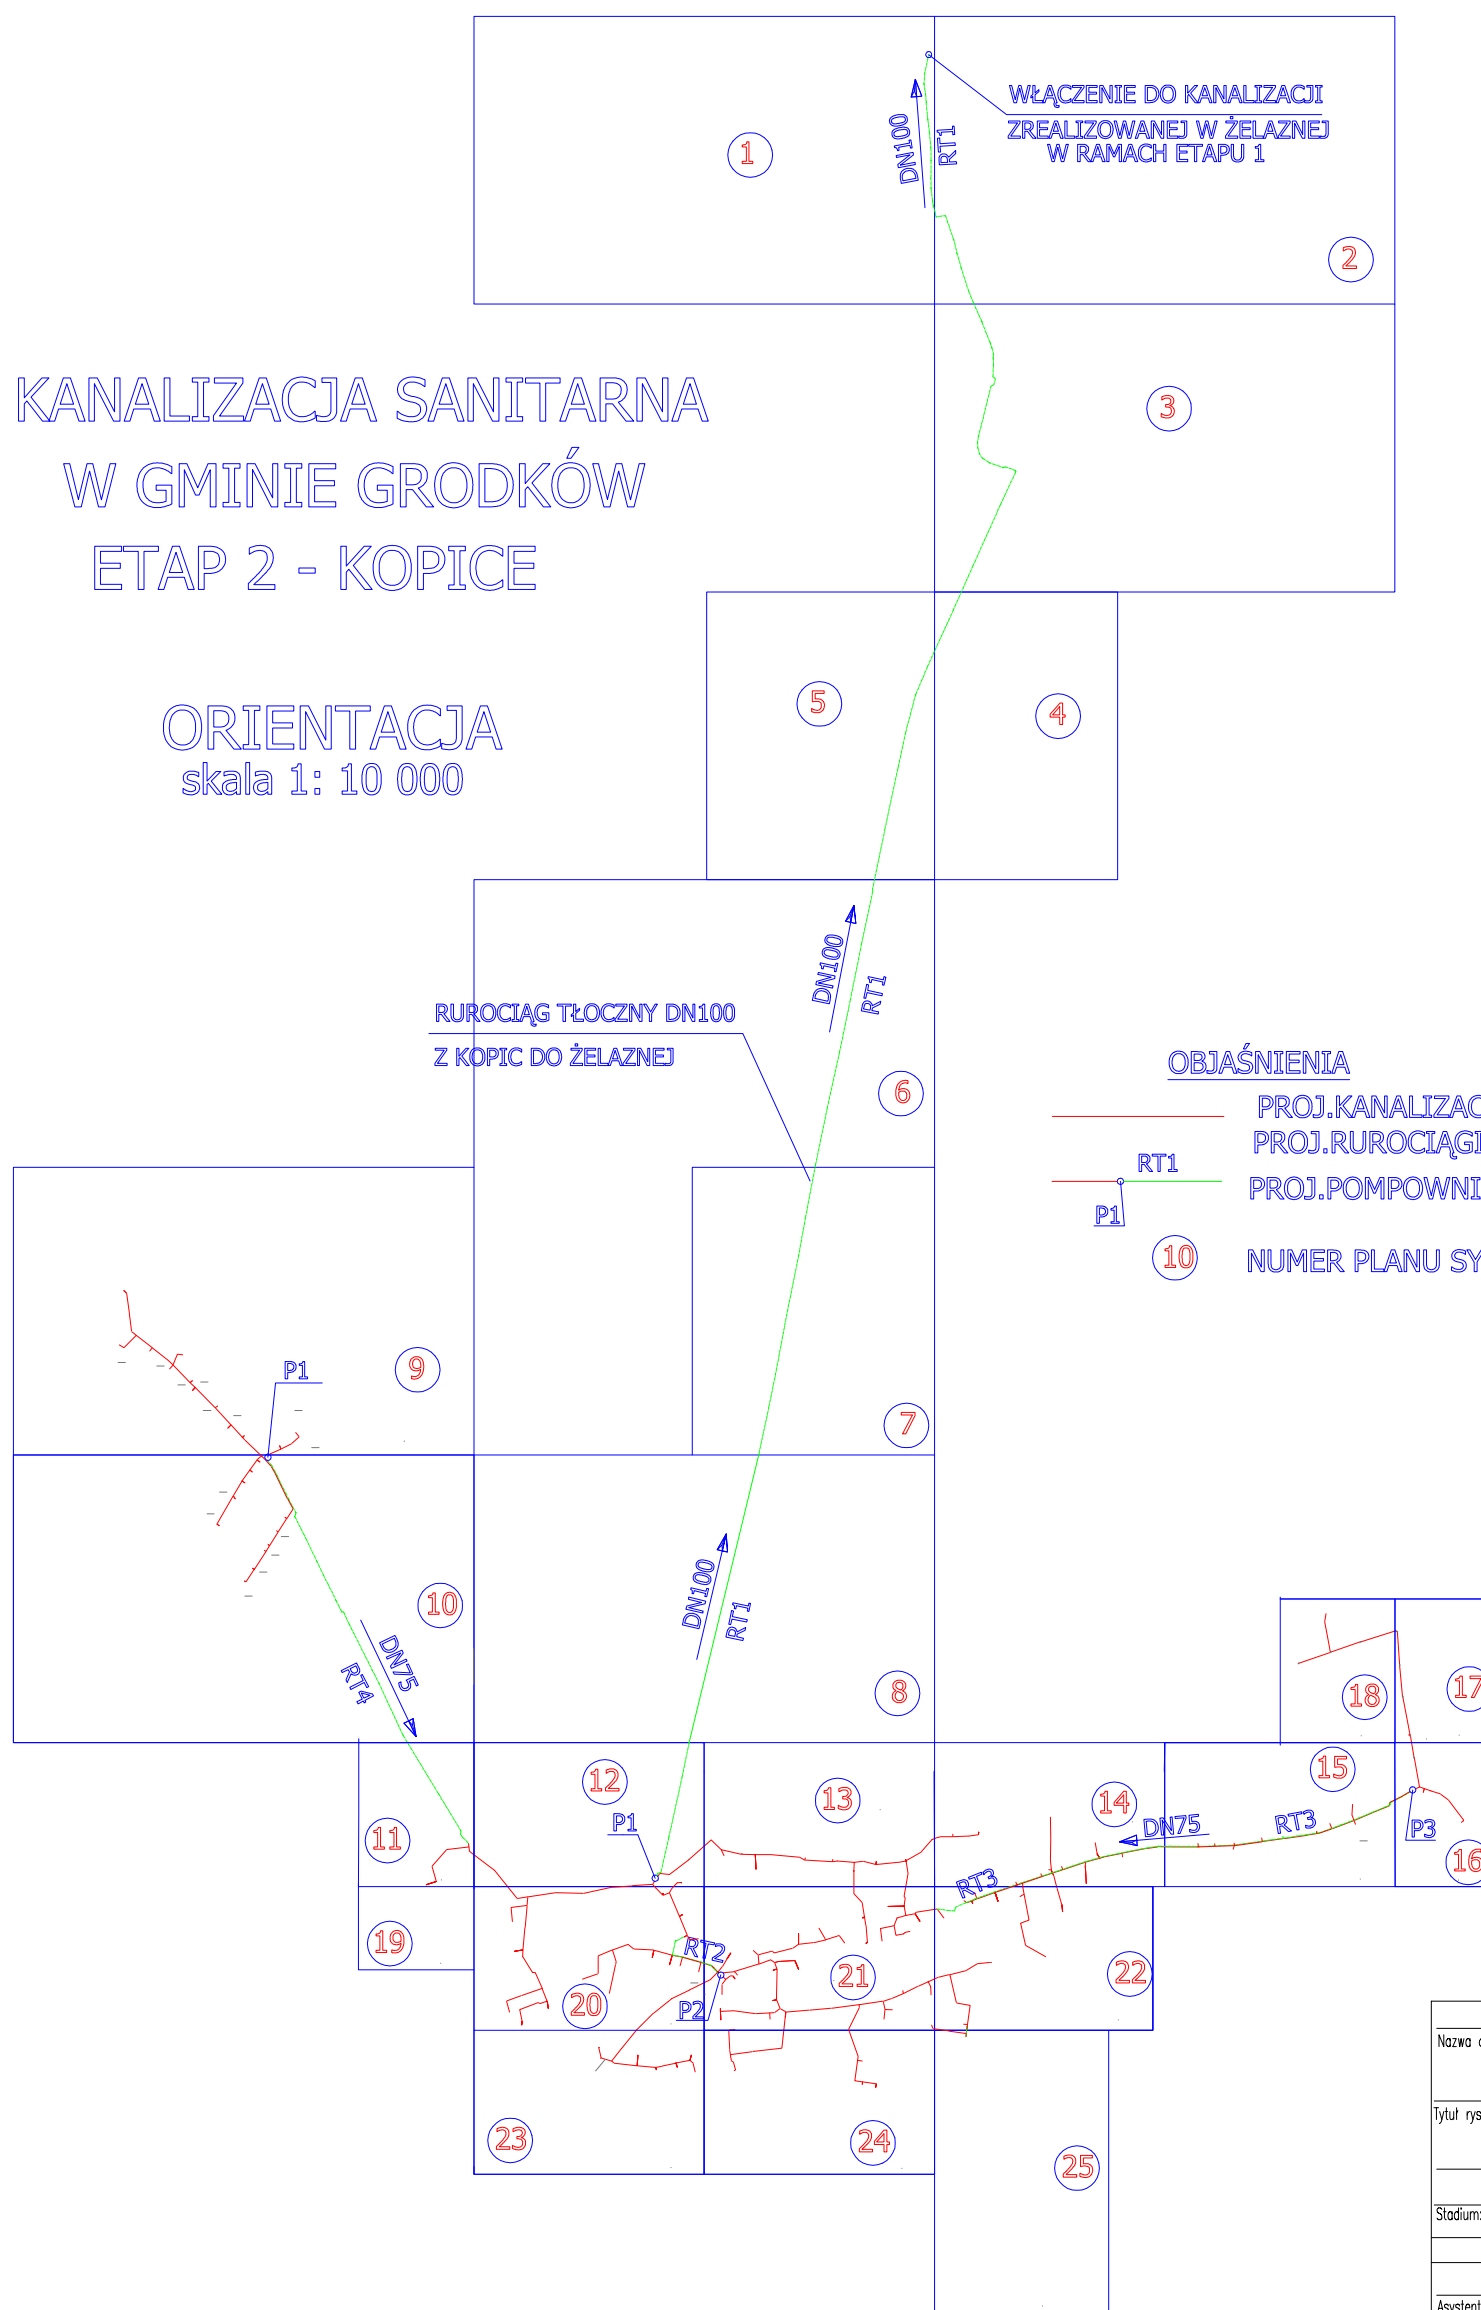

PROKOM Spółka z o.o Wrocław ul. G. Zapolskiej 1				
Nazwa obiektu: Kancelaria sanitarna we Węgierzycy, Kopice, Kopice–Lesnica, Gręboczek, Żelazna, Osiek Grodzkowski w gm. Grodzków (ETAP 2 – KOPICE)				19/GP 2006
Tytuł rysunku: PLAN ORIENTACYJNY				Skala 1:10 000
GMINA GRODKÓW				Nr rys. 1A
Stadium: PBW				
	Imię i nazwisko	Nr uprawnień	Data	Podpis
	mgr inż. Janusz Dynowski	26/90/UW	03.2008	
Asystent	tech. Teresa Zapytowska	339/77/Wm	03.2008	
Sprawdzający	mgr inż. Helena Dziuk	214/80/WBPP	03.2008	