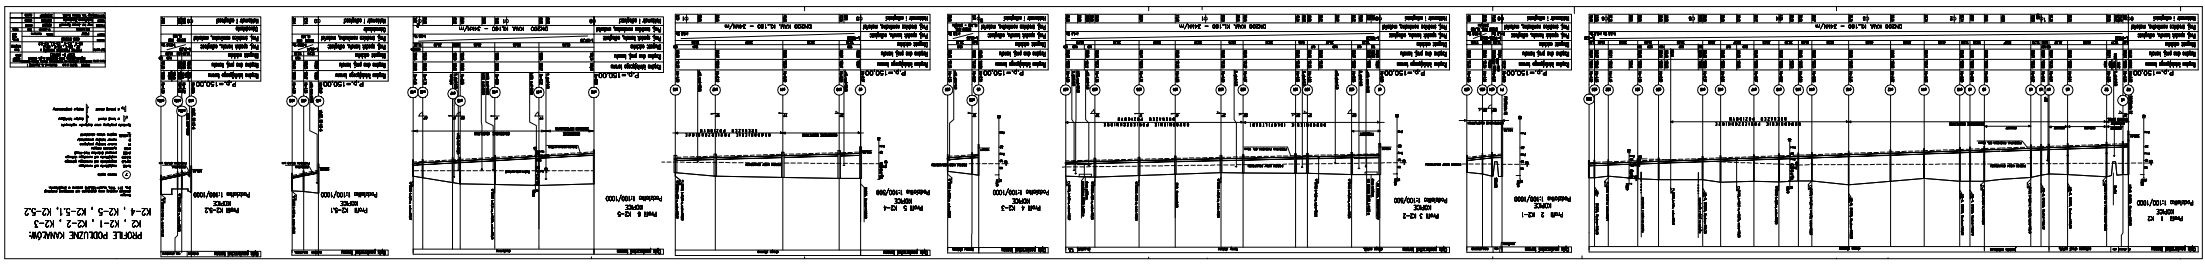PODKŁAD PODKŁUCZNE KAMIENNE:
K2-4 , K2-5 , K2-5.1, K2-5.2
K2 , K2-1 , K2-2 , K2-3