


ZK-1b + P

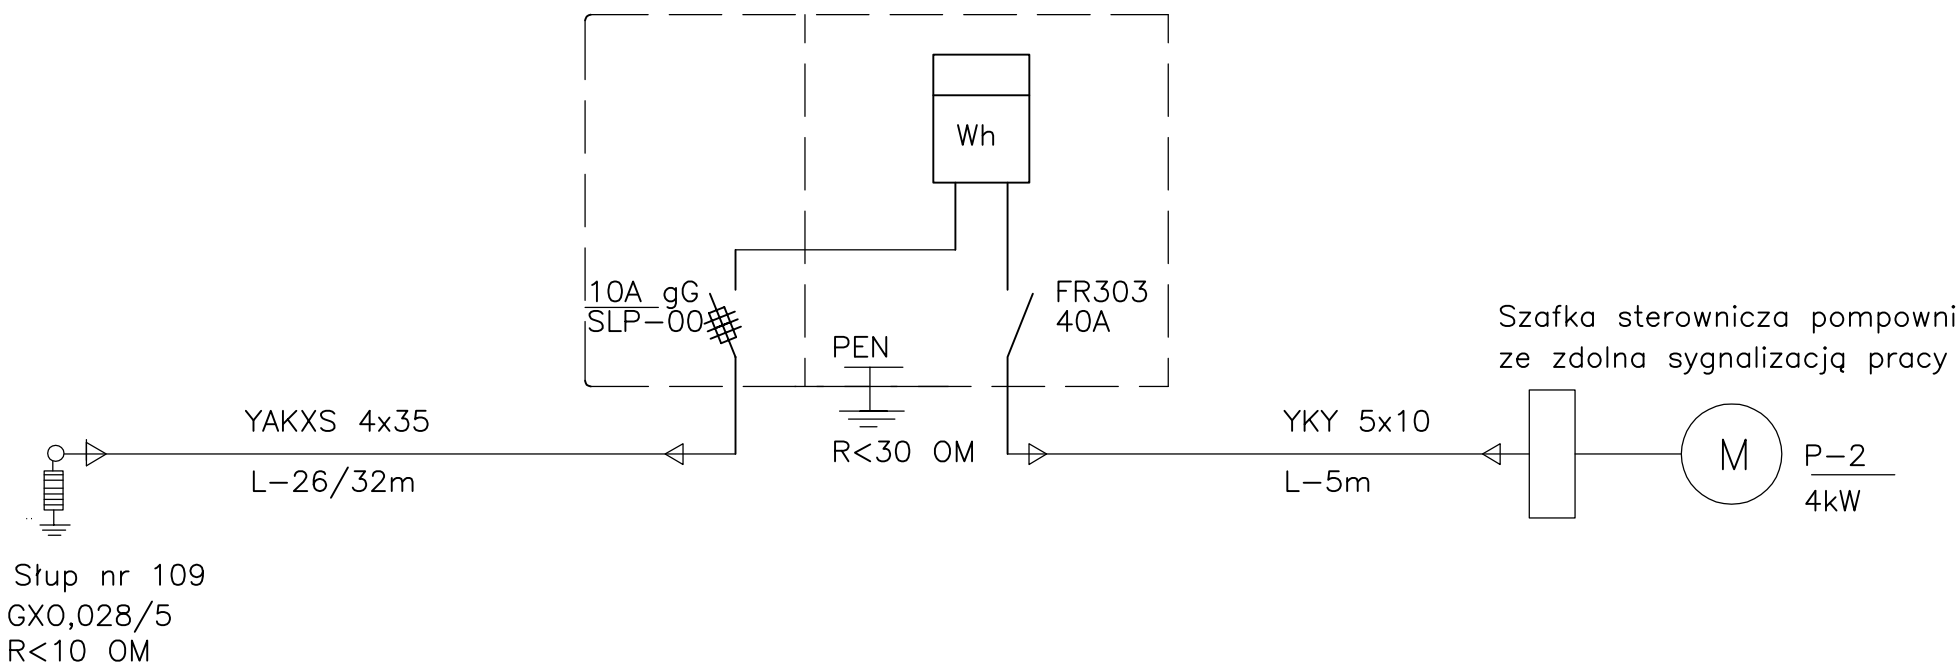

Stup nr 109
GX0,028/5
R<10 OM

Uwaga

Kabel układany na słupie linii napowietrznej należy do wysokości 2,5m nad i 0,5m pod ziemią chronić w rurze ochronnej fi 50mm

TN-CS

| | | | | |
|---|--|--------------|-----------------------------------|-------------------------------|
| PROKOM Sp. z o.o. Wrocław ul. G. Zapolskiej 1 | | | | Zastrzega się prawa autorskie |
| Rodz. dok. | Projekt budowlano-wykonawczy | | | Inwestor GMINA GRODKÓW |
| Nazwa Opracowania | Kanalizacja sanitarna we Więcmierzyce, Kopice, Kopice-Leśnica, Głębocko, Żelazna, Osiek Grodkowski gm. Grodków | | | |
| Stadium dok. | PBW | Projektant | mgr inż. Leon Krefft 202/72/Wm | |
| Skala | – | Sprawdzający | | |
| Data | 06–07 | Branża | Elektryczna | |
| Nazwa Rysunku | Jednobiegunowy schemat zasilania pompowni P-2 – Kopice | | | E–6 |