


ZK-1b + P

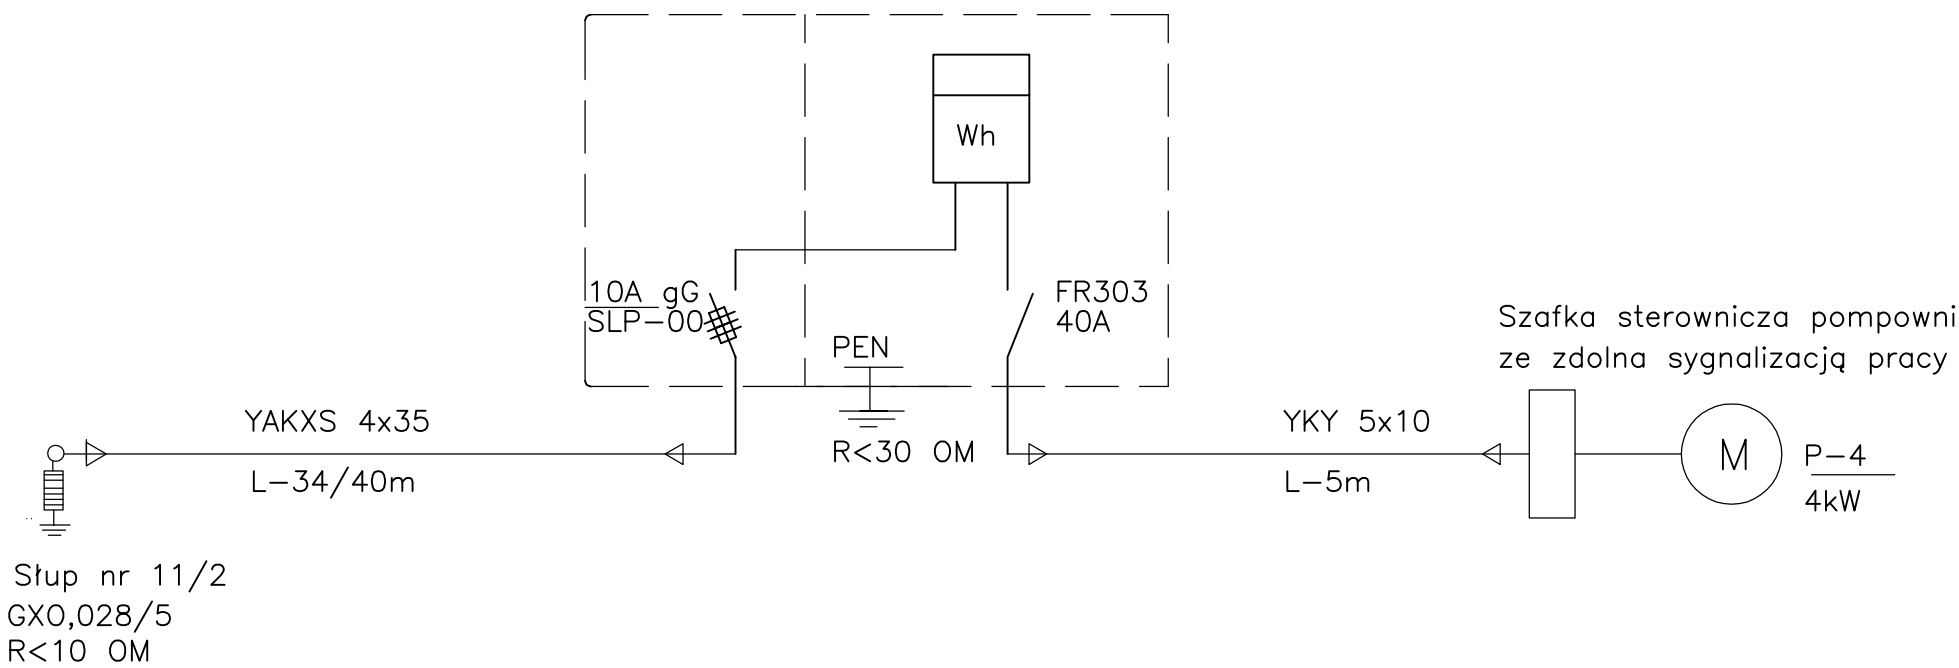

Słup nr 11/2
GX0,028/5
R<10 OM

Uwaga

Kabel układany na słupie linii napowietrznej należy do wysokości 2,5m nad i 0,5m pod ziemią chronić w rurze ochronnej fi 50mm

TN-CS

PROKOM Sp. z o.o. Wrocław ul. G. Zapolskiej 1				Zastrzega się prawa autorskie
Rodz. dok.	Projekt budowlano-wykonawczy			Inwestor GMINA GRODKÓW
Nazwa Opracowania	Kanalizacja sanitarna we Więcmierzyce, Kopice, Kopice-Leśnica, Głębocko, Żelazna, Osiek Grodkowski gm. Grodków			
Stadium dok.	PBW	Projektant	mgr inż. Leon Krefft 202/72/Wm	
Skala	–	Sprawdzający		
Data	06–07	Branża	Elektryczna	
Nazwa Rysunku	Jednobiegunowy schemat zasilania pompowni P-4 – Kopice			E-8