


# KANALIZACJA SANITARNA ETAP 2 - KOPICE

ORIENTACJA  
skala 1: 10 000

WŁĄCZENIE DO KANALIZACJI  
ZREALIZOWANEJ W ŻELAZNEJ  
W RAMACH ETAPU 1

z RD ANIE p.m. "budowa kanalizacji  
sanitarnej gminnej i ławany  
w Gminie Grodków - etap II - kopice  
kopice - kłosa - część I.

OBJAŚNIENIA  
PROJ. KANALIZACJA  
PROJ. RUKOCIĄGI T  
PROJ. POMPOWIA  
NUMER PLANU SYTU

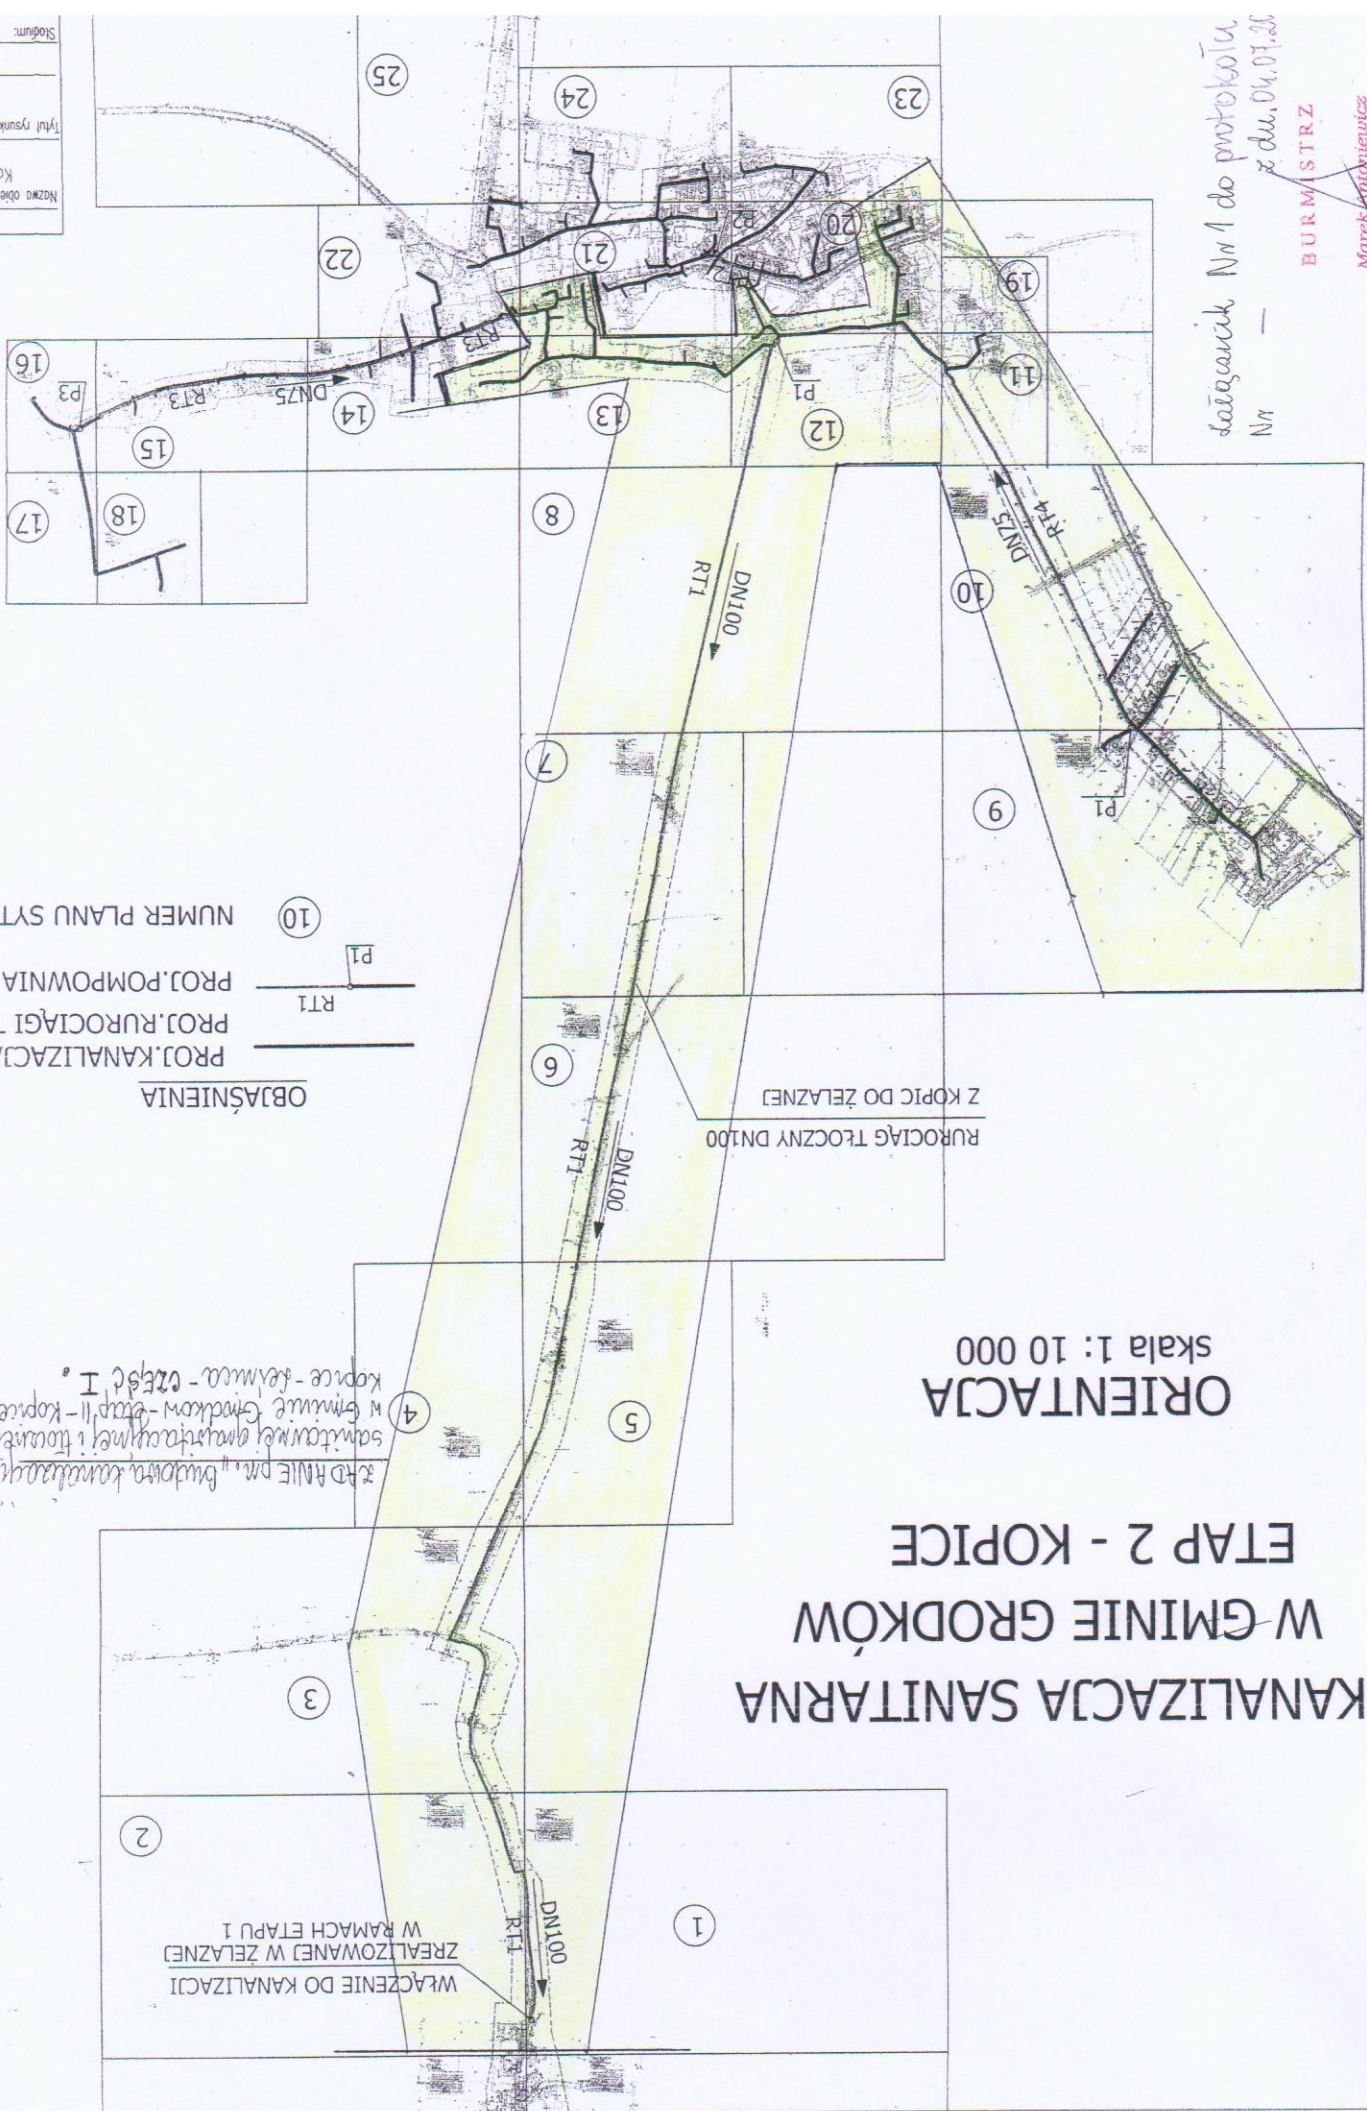

załącznik Nr 1 do protokołu  
z dn. 04.07.20

BURMISTRZ

Marek Antkowiak