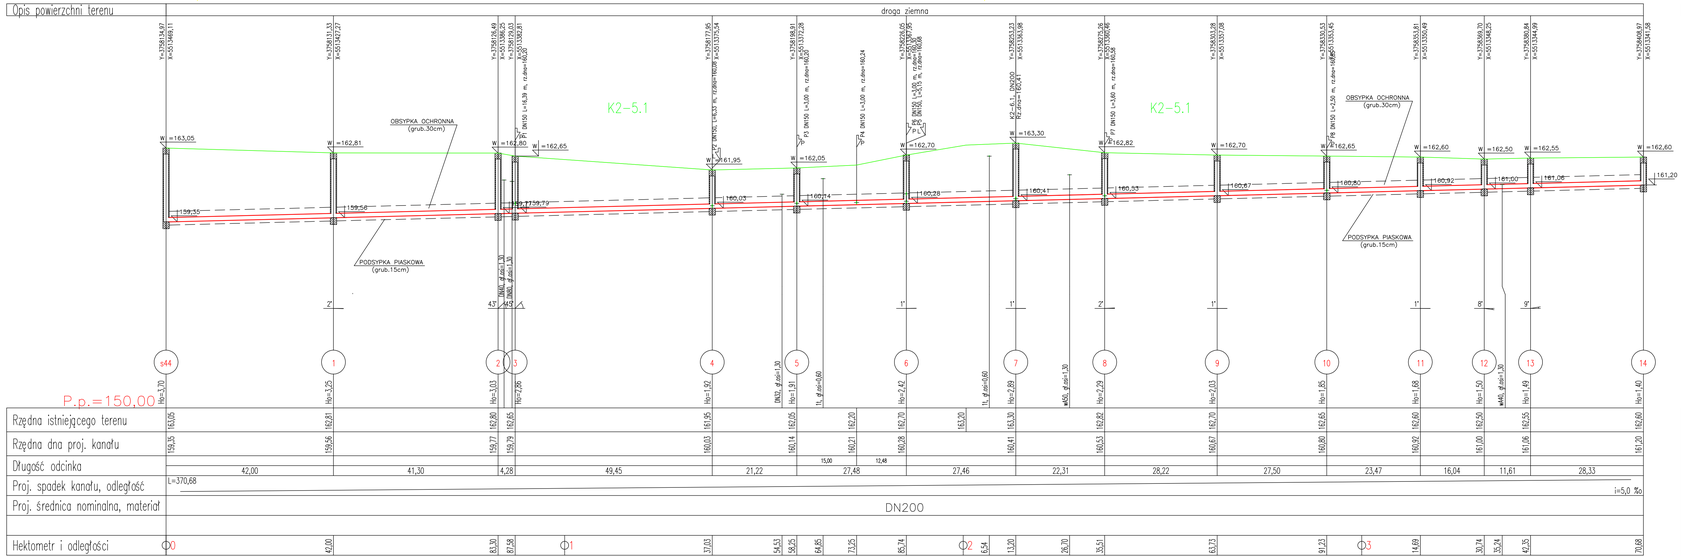

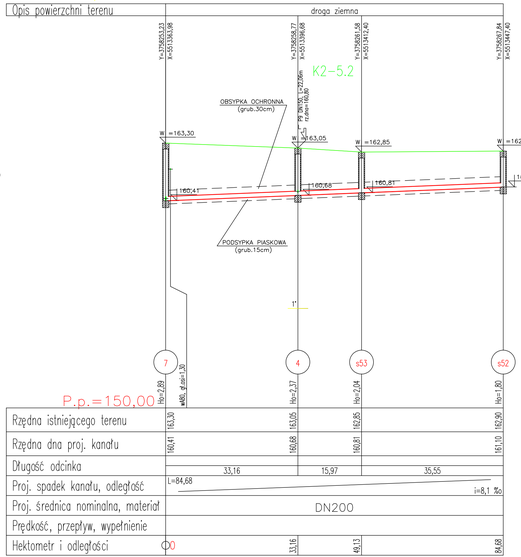

PROFILE PODŁUŻNE KANALIZACJII

Skala 1:100/500

SS4 nazwa studni kanalizacyjnej

Hn=1.82 zagłębienie dna kanału

Hgr=1.45 zagłębienie dna kanału górnego (dopływowego)

Hd=2.00 zagłębienie dna kanału dolnego (dopływowego)

dh=0.55 kaskada (różnica Hd–Hg)

hr=0.09 wysokość nasypu

P1 numer kolejny przyłącza

W1=114.50 rzędna włazu studzienki

Symbole przyłączy oraz dopływów węzłowych:

z lewej zlewni — dopływ istniejący

z prawej zlewni — dopływ projektowany

TECHSAN

PRACOWNIA PROJEKTOWA INWESTYCJI KOMUNALNYCH
53-129 Wrocław, ul.Gandhi 19/12 / tel. kom. 601 805 152
PRACOWNIA – 53-030 Wrocław , ul.Trzebnicka 4/19 / tel./fax + 71– 353 90 30
e-mail : techsan@wp.pl

Nazwa obiektu: Budowa kanalizacji sanitarnej grawitacyjnej i tłocznej w Gminie Grodków – etap II – Kopice,Kopice–Leśnica

Nr zlecenia: KP.III.7013.5.2016.KK

Tytuł rysunku: PROFILE PODŁUŻNE KANALIZACJI

Skala: 1:500/100

Inwestor: GMINA GRODKÓW

Nr rys.: 8

Stadium: PROJEKT WYKONAWCZY ZAMIENNY

Podpis

	Imię i nazwisko	Nr uprawnień	Data	
Projektant	mgr inż. Janusz Dynowski	26/90/UM	09.2016	
Sprawdzający	mgr inż. Helena Dużak	214/80/WKP	09.2016	