

UZGODNIENIE nr Wierzbna-279/2015


Właściciel (użytkownik) gruntu: **działki nr 279, Obręb 0715 Wierzbna**, reprezentowany przez:

Filończuk Edward i Maria zamieszkali Wierzbna 8

wyraża zgodę na: wejście i ułożenie kabla oświetleniowego na działce nr 279

wejście na teren przedmiotowych działki i wykonanie następujących robót:

**wykonanie projektowanego oświetlenia zgodnie z załącznikiem graficznym**

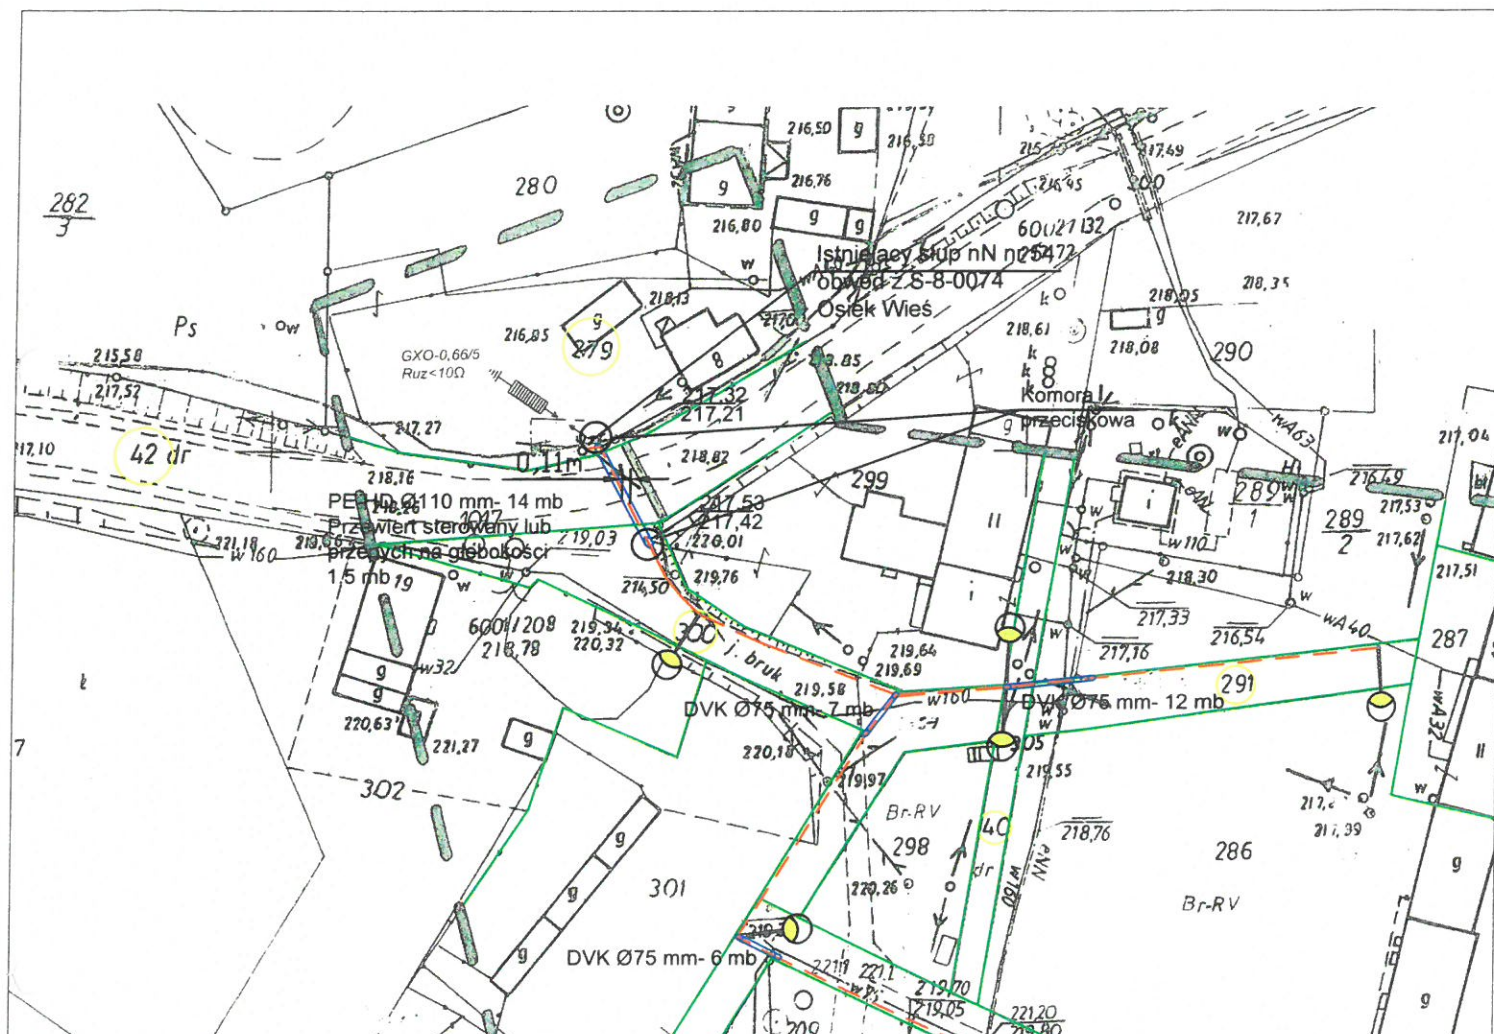

W związku z inwestycją:

„Projekt budowy oświetlenia drogowego we wsi Wierzbna Gmina Grodków - inwestor UG Grodków  
Przekazanie terenu nastąpi na podstawie protokołu zdawczo – odbiorczego przed rozpoczęciem realizacji.

Uwagi:

- 1) teren po wykonaniu prac będących przedmiotem niniejszej zgody należy przywrócić do stanu przed rozpoczęciem prac
- 2) za wszelkie szkody powstałe na skutek realizacji przedmiotowych robót zostanie **użyczającemu teren** wypłacone odszkodowanie, po uprzednim złożeniu wniosku o odszkodowanie i oszacowaniu szkód przez biegłego

Niniejsze uzgodnienie stanowi dowód stwierdzający prawo do dysponowania nieruchomością na cele budowlane w rozumieniu przepisu art. 33 ust. 2 pkt. 2 ustawy z dnia 07.07.1994r. Prawo Budowlane (tekst jednolity na podstawie Dz. U. z 29.11.2013 poz. 1409 z późniejszymi zmianami) i może być podstawą wydania zgłoszenia budowy lub pozwolenia na budowę.

/Uzgodnienie sporządzono w dwóch jednobrzmiących egzemplarzach/

**inż. Wiesław Borowski**  
Upoważnienie budowlane w specjalności instalacyjnej w zakresie sieci, instalacji i urządzeń elektrycznych i elektroenergetycznych do projektowania, kierowania robotami budowlanymi, sporządzania kosztorysów technicznej wyceny obiektów budowlanych, wykonania i nadzoru nadzoru budowlanego w oparciu o pozwolenie na budowę, Nr 11/16/10/17/18 Decyzja Nr 44/98/10  
Członek DOKI nr 005/16/15/01

Właściciel /użytkownik/ gruntu

/podpis osoby upoważnionej/