

Grodków, dnia 26 stycznia 2016r.

IGP.II.6727.9.2016

WYPIS I WYRYS Z MIEJSCOWEGO PLANU ZAGOSPODAROWANIA PRZESTRZENNEGO

Zgodnie z miejscowym planem zagospodarowania przestrzennego niektórych miejscowości gminy Grodków – Gierów, Wierzbna uchwalony uchwałą Nr XLIV/453/10 Rady Miejskiej w Grodkowie z dnia 3 listopada 2010r. (opublikowaną w Dz. Urz. Woj. Op. z dnia 23 grudnia 2010r. Nr 155, poz. 1837) teren obejmujący działkę:

- **Nr 291, 300, 313, 40 w Wierzbnej** posiada zgodę na przeznaczenie na cele nierolne i nieleśne, oznaczony jest symbolem **KDPJ** – tereny dróg pieszo – jezdnych,
- **Nr 33/1 w Wierzbnej** posiada zgodę na przeznaczenie na cele nierolne i nieleśne, oznaczony jest symbolem **KD(D)** – tereny dróg publicznych – klasy dojazdowej,
- **Nr 42 w Wierzbnej** posiada zgodę na przeznaczenie na cele nierolne i nieleśne, oznaczony jest symbolem **KD(Z)** – tereny dróg publicznych – klasy zbiorczej,
- **Nr 279 w Wierzbnej** posiada zgodę na przeznaczenie na cele nierolne i nieleśne, oznaczony jest symbolem **MN2** – tereny zabudowy mieszkaniowej jednorodzinnej.

Załączniki:

- wypis z planu zagospodarowania przestrzennego – 12 str.
- wyrys z planu zagospodarowania przestrzennego – 2 str.

Otrzymują:

1. Gmina Grodków
ul. Warszawska 29
49-200 Grodków
2. a/a

Z up. BURMISTRZA
[Podpis]
mgr inż. Mirosława Koprowska
KIEROWNIK WYDZIAŁU INWESTYCJI
I GOSPODARSTWA PRZESTRZENNEGO

Zwolnienie od opłaty skarbowej na podstawie art. 7 pkt 3
ustawy z dnia 16 listopada 2006r. o opłacie skarbowej
(Dz. U. z 2015, poz. 783, z późn. zm.)
stanowisko: inspektor Marta Zwołak – Kowalczyk

[Podpis]
podpis

**UCHWAŁA NR XLIV/454/10
RADY MIEJSKIEJ W GRODKOWIE**

mgr inż. Mirosława Koprowska
KIEROWNIK WYDZIAŁU INWESTYCJI
I GOSPODARSTWA PRZESTRZENNEJ

z dnia 3 listopada 2010 r.

**w sprawie miejscowego planu zagospodarowania przestrzennego niektórych miejscowości
Gminy Grodków – Gierów i Wierzbna**

Na podstawie art. 18 ust. 2 pkt 5 ustawy z dnia 8 marca 1990 r. o samorządzie gminnym (Dz. U. z 2001 r. Nr 142, poz. 1591, z 2002 r. Nr 23, poz. 220, Nr 62, poz. 558, Nr 113, poz. 984, Nr 153, poz. 1271 i Nr 214, poz. 1806, z 2003 r. Nr 80, poz. 717 i Nr 162, poz. 1568, z 2004 r. Nr 102, poz. 1055, Nr 116, poz. 1203 i Nr 167, poz. 1759, z 2005 r. Nr 172, poz. 1441 i Nr 175, poz. 1457, z 2006 r. Nr 17, poz. 128 i Nr 181, poz. 1337, z 2007 r. Nr 48, poz. 327, Nr 138, poz. 974 i Nr 173, poz. 1218, z 2008 r. Nr 180, poz. 1111 i Nr 223, poz. 1458, z 2009 r. Nr 52, poz. 420, Nr 157, poz. 1241, z 2010 r. Nr 28, poz. 142 i poz. 146, Nr 106, poz. 675) oraz art. 20 ust. 1 ustawy z dnia 27 marca 2003 r. o planowaniu i zagospodarowaniu przestrzennym (Dz. U. Nr 80, poz. 717, z 2004 r. Nr 6, poz. 41 i Nr 141, poz. 1492, z 2005 r. Nr 113, poz. 954 i Nr 130, poz. 1087, z 2006 r. Nr 45, poz. 319 i Nr 225, poz. 1635, z 2007 r. Nr 127, poz. 880, z 2008 r. Nr 199, poz. 1227, Nr 201, poz. 1237, Nr 220, poz. 1413, z 2010 r. Nr 24, poz. 124, Nr 75, poz. 474, Nr 106, poz. 675, Nr 119, poz. 804, Nr 130, poz. 871, Nr 149, poz. 996, Nr 155, poz. 1043), w związku z Uchwałą Rady Miejskiej w Grodkowie Nr XXXIII/360/06 z dnia 28 czerwca 2006 r. o przystąpieniu do sporządzenia miejscowego planu zagospodarowania przestrzennego niektórych miejscowości Gminy Grodków, Rada Miejska w Grodkowie, po stwierdzeniu zgodności ze Studium uwarunkowań i kierunków zagospodarowania przestrzennego Gminy Grodków uchwala, co następuje:

§ 1.1. Uchwala się miejscowy plan zagospodarowania przestrzennego niektórych miejscowości Gminy Grodków - Gierów i Wierzbna.

2. Plan został opracowany w granicach administracyjnych miejscowości. Ustalenia graficzne niniejszego planu zostały przedstawione na aktualnych mapach zgodnie z zasobami geodezyjnymi. Integralną częścią miejscowego planu zagospodarowania przestrzennego niektórych miejscowości Gminy Grodków - Gierów i Wierzbna są następujące załączniki:

- 1) Nr 1 - rysunek planu dla terenów zainwestowanych wsi Gierów - skala 1:2000,
- 2) Nr 2 - rysunek planu dla terenów niezainwestowanych wsi Gierów - skala 1:5000,
- 3) Nr 3 - rysunek planu dla terenów zainwestowanych wsi Wierzbna - skala 1:2000,
- 4) Nr 4 - rysunek planu dla terenów niezainwestowanych wsi Wierzbna - skala 1:5000,
- 5) Nr 5 - rozstrzygnięcie o sposobie rozpatrzenia uwag do projektu miejscowego planu zagospodarowania przestrzennego niektórych miejscowości Gminy Grodków - Gierów i Wierzbna,
- 6) Nr 6 - rozstrzygnięcie o sposobie realizacji zapisanych w planie inwestycji w zakresie infrastruktury technicznej należącej do zadań własnych gminy oraz zasadach ich finansowania.

§ 2.1. Ilekróć w dalszych przepisach niniejszej uchwały jest mowa o:

- 1) **planie** - rozumie się przez to miejscowy plan zagospodarowania przestrzennego, o którym mowa w § 1 niniejszej uchwały,
- 2) **przepisach szczególnych** - rozumie się przez to aktualne w momencie realizacji niniejszej uchwały przepisy ustaw wraz z rozporządzeniami wykonawczymi, normy branżowe oraz ograniczenia w dysponowaniu terenem, wynikające z prawomocnych decyzji administracyjnych,
- 3) **rysunku planu** - rozumie się przez to graficzne zapisy planu, będące załącznikami graficznymi do niniejszej uchwały,
- 4) **terenie** - rozumie się przez to obszar o określonej funkcji oznaczony symbolem i wyznaczony na rysunku planu liniami rozgraniczającymi,
- 5) **ustaleniu** - rozumie się przez to wymagany sposób zagospodarowania terenu, rodzaj i formę zabudowy oraz sposób jej użytkowania,
- 6) **przeznaczeniu podstawowym** - rozumie się przez to funkcję podstawową wyznaczoną do lokalizacji w danym terenie,
- 7) **przeznaczeniu dopuszczalnym** - rozumie się przez to przeznaczenie alternatywne, które można lokalizować na terenie niezależnie od przeznaczenia podstawowego lub łącznie z nim,
- 8) **urządzeniach towarzyszących** - rozumie się przez to wszelkie urządzenia techniczne i uzupełniające związane z danym terenem lub obiektami:

- a) elementy infrastruktury technicznej: sieci i urządzenia budowlane,
- b) elementy czasowego gromadzenia i segregacji odpadów,
- c) elementy komunikacji wewnętrznej - drogi wewnętrzne, miejsca postojowe,
- d) zieleni ozdobną i urządzoną oraz oczka wodne o charakterze rekreacyjnym lub ozdobnym,
- e) obiekty małej architektury, w tym urządzenia rekreacyjne i place zabaw,
- f) inne obiekty i urządzenia pełniące służebną rolę wobec przeznaczenia podstawowego lub dopuszczalnego.

9) **nieprzekraczalnej linii zabudowy** - rozumie się przez to linię wyznaczającą granicę terenu, na którym dopuszcza się wznoszenie budynków oraz budowli naziemnych niebędących liniami przesyłowymi i sieciami uzbrojenia terenu; linia ta odnosi się do nowo projektowanych budynków i budowli; linii tej nie mogą przekroczyć elementy zabudowy powyżej odległości dopuszczalnych dla okapów, gzymsów, balkonów, galerii, werand, tarasów, schodów zewnętrznych itp. według przepisów szczególnych; ww. wymóg nie dotyczy obiektów i urządzeń zlokalizowanych poniżej poziomu istniejącego terenu; dla istniejących budynków dopuszcza się nieprzekraczalną linię zabudowy w licu frontowej ściany budynku,

10) **powierzchni biologicznie czynnej** - rozumie się przez to grunt rodzimy pokryty roślinnością oraz wodę powierzchniową na działce budowlanej,

11) **dachu o połaciach symetrycznych** - rozumie się przez to dach wielospadowy, dwuspadowy, dwuspadowy z naczółkami, założony na zasadniczej bryle budynku, o jednakowych kątach nachylenia głównych połaci dachowych, zbiegających się w jednej kalenicy; dopuszcza się wzbogacenie formy dachu poprzez wprowadzenie lukarn, świetlików itp.,

12) **wysokości budynku** - rozumie się przez to wysokość budynku liczoną od średniego poziomu istniejącego terenu do najwyższej położonej krawędzi lub kalenicy dachu,

13) **usługach** - rozumie się przez to wszelką działalność gospodarczą związaną z obsługą ludności w dziedzinach: administracji, szkolnictwa, kultury, zdrowia, sportu i rekreacji, handlu detalicznego i drobnego hurtu, gastronomii, rzemiosła, instytucji finansowych i ubezpieczeniowych, siedzib jednostek społecznych i gospodarczych, środków masowej komunikacji i łączności oraz innych, których powyższe grupy nie dotyczą bezpośrednio, a mają charakter usługi,

14) **produkcji i obsłudze rolnej** - rozumie się przez to funkcje związane z działalnością w gospodarstwach rolnych, hodowlanych, ogrodniczych, rybackich oraz z działalnością obsługi rolnej (w tym obiekty warsztatowe, bazy gospodarczo - transportowe, magazyny produktów rolnych

i środków ochrony roślin), instalacje do magazynowania lub produkcji paliw z produktów roślinnych,

15) **aktywności gospodarczej** - rozumie się przez to wszelką działalność gospodarczą związaną z funkcjami usług, produkcji, przetwórstwa spożywczego i drzewnego, składowania i magazynowania, rzemiosła, handlu hurtowego, transportu i obsługi komunikacji (w tym stacje paliw oraz naprawy i obsługi pojazdów mechanicznych, bazy transportowe i spedycyjne), obsługi rolnej (w tym bazy gospodarczo - transportowe, magazyny produktów rolnych i środków ochrony roślin), instalacje do magazynowania lub produkcji paliw z produktów roślinnych,

16) **produkcji** - rozumie się przez to wszelką działalność gospodarczą związaną z produkcją, usługami, przetwórstwem, składowaniem, handlem hurtowym, przetwórstwem spożywczym i drzewnym, produkcją rzemieślniczą, magazynowaniem oraz obsługą komunikacji (w tym stacje paliw oraz naprawy i obsługi pojazdów mechanicznych, bazy transportowe i spedycyjne),

17) **produkcji i usługach uciążliwych** - rozumie się przez to wszelką działalność gospodarczą, która należy do przedsięwzięć mogących zawsze znacząco oddziaływać na środowisko, zgodnie z przepisami szczególnymi,

18) **produkcji i usługach nieuciążliwych** - rozumie się przez to wszelką działalność gospodarczą, która należy do przedsięwzięć mogących potencjalnie znacząco oddziaływać na środowisko oraz działalność, która nie powoduje obniżenia standardów jakości środowiska (hałas, vibracje, zanieczyszczenie powietrza, zanieczyszczenie odpadami) poza terenem, do którego prowadzący działalność posiada tytuł prawny, zgodnie z przepisami szczególnymi.

2. Określenia użyte w planie miejscowym, a niewymienione oraz niezdefiniowane w ust. 1 niniejszego paragrafu należy rozumieć zgodnie z przepisami szczególnymi.

§ 3. Obowiązujące ogólne ustalenia planu

1. Dla określenia wytycznych do realizacji projektowanych inwestycji w obszarze objętym planem, obowiązują ustalenia zawarte:

- 1) w treści uchwały,
- 2) na rysunkach planu w skali 1:2000,
- 3) na rysunkach planu w skali 1:5000.

2. Następujące oznaczenia graficzne przedstawione na rysunku są obowiązującymi ustaleniami planu:

- 1) granice obszaru objętego planem,
- 2) granica zainwestowania wsi,
- 3) linie rozgraniczające tereny o różnym przeznaczeniu lub zasadach zagospodarowania,
- 4) oznaczenia funkcji, przeznaczenie i zasady zagospodarowania terenów,

5) nieprzekraczalne linie zabudowy,
6) granice strefy ochrony konserwatorskiej.
3. Pozostałe oznaczenia graficzne przedstawione na rysunku planu posiadają znaczenie informacyjne.

4. Na obszarze objętym planem nie wyznacza się terenów rehabilitacji istniejącej zabudowy i infrastruktury technicznej oraz terenów służących organizacji imprez masowych.

5. W granicach obszaru objętego planem nie występują: tereny zagrożone osuwaniem się mas ziemnych, tereny narażone na niebezpieczeństwo powodzi, tereny przeznaczone pod budowę obiektów handlowych o powierzchni sprzedaży powyżej 2000 m² oraz pomniki zagiady wraz ze strefami ochronnymi.

6. W sprawach nieuregulowanych ustaleniami niniejszej uchwały obowiązują aktualne w momencie realizacji inwestycji przepisy szczególne.

§ 4. Zasady ochrony i kształtowania ładu przestrzennego oraz zagospodarowania terenów

1. Nowe zespoły zabudowy mieszkaniowej oraz nowe obiekty w zabudowie uzupełniającej luki budowlane należy realizować według jednolitej koncepcji kompozycyjnej, z uwzględnieniem:

- 1) istniejących walorów krajobrazowych,
- 2) zwarłego układu zabudowy wsi,
- 3) ochrony starodrzewu,
- 4) detali architektonicznych i materiałów charakterystycznych dla budownictwa miejscowego,
- 5) gabarytów, kształtu i kolorystyki sąsiadującej zabudowy,
- 6) rodzajów dachów, pokryć połaci i układów kalenic w stosunku do ulic (prostokątnych lub równoległych); zakazuje się stosowania dachów o mijających się połaciach na wysokości kalenicy.

2. Zasady sytuowania budynków na obszarze objętym planem:

1) ustala się przebieg nieprzekraczalnych linii zabudowy zgodnie z rysunkiem planu,

2) dla nowych terenów zainwestowania ustala się minimalną odległość nieprzekraczalnej linii zabudowy od linii rozgraniczających dróg:

- a) zbiorczych oznaczonych na rysunku planu symbolem KD(Z) - 10 m,
- b) lokalnych oznaczonych na rysunku planu symbolem KD(L) - 8 m,
- c) dojazdowych oznaczonych na rysunku planu symbolem KD(D) - 6 m,
- d) pieszo - jezdnych, oznaczonych na rysunku planu symbolem KDPJ - 4 m,

3) dla istniejących obiektów i budynków zlokalizowanych w odległości mniejszej niż odległości określone powyżej dopuszcza się dotychczasową linię zabudowy,

4) dla zabudowy uzupełniającej na terenach zainwestowanych, bez wyznaczonej nieprzekra-

czalnej linii zabudowy, obowiązują przepisy szczególne,

5) dopuszcza się sytuowanie budynków bez otworów okiennych lub drzwiowych w odległości 1,5 m od granicy lub na granicy działki budowlanej, zgodnie z przepisami szczególnymi,

6) w pasie terenu pomiędzy linią zabudowy, a linią rozgraniczającą ulicy należy lokalizować:

- a) ogrodzenia,
- b) zadaszone i osłonięte miejsca na pojemniki na odpady,
- c) utwardzone wjazdy na teren działki, dojścia do budynku oraz czasowe miejsca postojowe,
- d) zieleni o charakterze ozdobnym i izolacyjnym,

e) sieci i urządzenia infrastruktury technicznej, w sytuacjach uzasadnionych względami technicznymi, bądź względami bezpieczeństwa, pod warunkiem zachowania przepisów szczególnych i po uzgodnieniu z właścicielami terenów.

3. Zasady dotyczące umieszczania znaków informacji wizualnej:

1) znaki informacji wizualnej muszą harmonizować z charakterem miejsca lub obiektu poprzez starannie dobrany materiał, właściwe proporcje i regularną formę,

2) znaki informacji wizualnej w celach reklamowych mogą być umieszczane jedynie na elewacjach budynków, w których prowadzona jest działalność gospodarcza, z dostosowaniem ich wymiarów do gabarytów budynków, lecz o powierzchni nie większej niż 2 m²,

3) nie dopuszcza się umieszczania znaków informacji wizualnej bezpośrednio na połaci dachowej,

4) w strefie ochrony konserwatorskiej „A” lub „B” znaki informacji wizualnej w celach reklamowych muszą uzyskać opinię Opolskiego Wojewódzkiego Konserwatora Zabytków,

5) na terenach zainwestowanych, nie dopuszcza się umieszczania reklam wielkogabarytowych typu billboard,

6) na terenach niezainwestowanych, poza liniami rozgraniczającymi dróg i ulic dopuszcza się lokalizację reklam wielkogabarytowych typu billboard, zgodnie z przepisami szczególnymi.

4. Na obszarze objętym planem ustala się jako tereny przestrzeni publicznych tereny dróg publicznych oznaczone symbolami KD(Z), KD(L), KD(D), KDPJ, wzdłuż których dopuszcza się lokalizację ogrodzenia przy zachowaniu następujących warunków:

1) odcinki wyodrębniających się ciągów ogrodzeń wzdłuż dróg publicznych winny charakteryzować się wzajemnie dostosowanymi formami i wysokościami ogrodzeń poszczególnych posesji,

2) maksymalna wysokość ogrodzenia wraz z cokołem nie powinna przekraczać 1,8 m,

3) lokalizację wszelkich obiektów niebędących technicznymi elementami wyposażenia pasa drogowego, a w szczególności pasów zieleni izolacyjnej, obiektów małej architektury, elementów reklamowych i informacyjnych oraz urządzeń technicznych należy uzgadniać z właściwym zarządcą drogi.

5. Dopuszcza się na terenach usługowych, produkcyjnych i zieleni urządzonej lokalizację tymczasowych obiektów plenerowych służących obsłudze imprez kulturalnych, handlowych i sportowych.

§ 5. Ogólne zasady ochrony środowiska, przyrody i krajobrazu

1. Na obszarze planu obowiązują, wynikające z przepisów odrębnych, ograniczenia dotyczące użytkowania gruntów w strefie ochrony pośredniej zlewni rzeki Nysy Kłodzkiej ustanowionej decyzją Prezydenta miasta Wrocławia nr RLS.gw.I-053/17/74.

2. Na obszarze planu występuje udokumentowane złoże kruszywa naturalnego „Wierzbna”, obszar górniczy wpisany do rejestru (nr 10-8/2/87) ustanowiony decyzją Marszałka Województwa Opolskiego nr 79/2009 (DOŚ.II.KD.7513-18/09 z dnia 03.09.2009 r.)

3. Przy realizacji nowych inwestycji ustala się ochronę stosunków wodnych oraz istniejącej zieleni, w szczególności starodrzewu.

4. Na terenie objętym planem ustala się ograniczenie uciążliwości prowadzonej działalności w zakresie emisji hałasu, wibracji, zanieczyszczeń powietrza, substancji złośliwych oraz niejonizującego promieniowania elektromagnetycznego do granic własności terenu, do którego prowadzący działalność ma tytuł prawny, za wyjątkiem dróg publicznych, związanych z nimi urządzeń oraz obiektów, a także sieci infrastruktury wodociągowej, kanalizacyjnej, elektroenergetycznej, gazowej i telekomunikacyjnej.

5. Realizacja planowanych przedsięwzięć mogących zawsze lub potencjalnie znacząco oddziaływać na środowisko wymaga przeprowadzenia postępowania w sprawie oceny oddziaływania na środowisko wg przepisów szczególnych.

6. Lokalizacja farm wiatrowych będzie możliwa wyłącznie w przypadku, gdy przeprowadzony wstępnie monitoring nie wykaże znaczącego negatywnego wpływu realizowanej inwestycji na ptaki i nietoperze.

7. Jako tereny podlegające ochronie przed hałasem, zgodnie z przepisami szczególnymi, wskazuje się tereny oznaczone symbolami:

- 1) MW - jako tereny zabudowy wielorodzinnej,
- 2) MN - jako tereny zabudowy jednorodzinnej,
- 3) MU - jako tereny zabudowy mieszkaniowo-usługowej,
- 4) RM - jako tereny zabudowy zagrodowej,

5) US - jako tereny rekreacyjno-wypoczynkowe.

8. Ustala się obowiązek wykonania nawierzchni terenów komunikacji i parkingów w sposób uniemożliwiający przenikanie zanieczyszczeń ropopochodnych i chemicznych do podłoża i wód gruntowych; w przypadku występowania ww. zagrożeń na terenach częściowo utwardzonych lub nieutwardzonych ustala się obowiązek zabezpieczenia środowiska gruntowo-wodnego przed infiltracją zanieczyszczeń.

§ 6. Zasady ochrony dziedzictwa kulturowego, zabytków oraz dóbr kultury współczesnej

1. Na całym obszarze objętym planem w przypadku odkrycia przedmiotu, co do którego istnieje przypuszczenie, że jest on zabytkiem, należy wystrzymać wszelkie roboty mogące uszkodzić lub zniszczyć odkryty przedmiot, zabezpieczyć miejsce odkrycia oraz niezwłocznie zawiadomić o tym Opolskiego Wojewódzkiego Konserwatora Zabytków.

2. Ochronie konserwatorskiej, na podstawie przepisów odrębnych, podlega obszar wpisany do rejestru zabytków - park dworski w Gierowie (pow. 2,00 ha), nr rej.: 74/83 z 01.08.1983 r.

3. Wszelka działalność inwestycyjna na obszarze wpisanym do rejestru zabytków, w tym podjęcie wszelkich prac ziemnych, które uwarunkowane są przeprowadzeniem badań archeologicznych wyprzedzających lub towarzyszących wymaga pozwolenia Opolskiego Wojewódzkiego Konserwatora Zabytków.

4. Na obszarze objętym planem w obrębie wsi **Gierów** ochronie konserwatorskiej podlegają obiekty nieruchome ujęte w wojewódzkiej lub w gminnej ewidencji zabytków:

- 1) Dom nr 7, 1900 r.,
- 2) Dom nr 13, pocz. XX w.,
- 3) Dom nr 3, RSP, pocz. XIX w.,
- 4) Budynek gospodarczy w zespole folwarcznym, pocz. XX w.,
- 5) Dwór ok. 1800 r.,
- 6) Obora w zespole folwarcznym pocz. XX w.,
- 7) Spichlerz w zespole folwarcznym 1825 r.,
- 8) Kuźnia ob. dom w zespole folwarcznym, ok. 1920 r.,
- 9) Dom nr 22 a-b, w zespole folwarcznym, pocz. XX w.,
- 10) Stodoła przy domu nr 34, pocz. XX w.,
- 11) Budynek gospodarczy nr 33, pocz. XX w.,
- 12) Dom nr 28, pocz. XX w.

5. Na obszarze objętym planem w obrębie wsi **Wierzbna** ochronie konserwatorskiej podlegają obiekty nieruchome ujęte w wojewódzkiej lub w gminnej ewidencji zabytków:

- 1) Czworak w zespole folwarcznym, ob. Klub Prasy, II ćw. XIX w.,
- 2) Spichlerz w zespole folwarcznym, pocz. XX w.,

- 3) Dom nr 7, 1850 r.,
 - 4) Dom nr 23, pocz. XIX w.,
 - 5) Dom nr 20, koniec XIX w.,
 - 6) Młyn przy zespole folwarcznym, pocz. XX w.,
 - 7) Obora w zespole folwarcznym, pocz. XX w.
6. Dla obiektów objętych ochroną konserwatorską obowiązują następujące ustalenia:
- 1) należy zachować bryłę budynku, kształt i geometrię dachu oraz zastosowane tradycyjne materiały budowlane,
 - 2) należy utrzymać, a w zniszczonych fragmentach odtworzyć historyczny detal architektoniczny,
 - 3) należy zachować kształt, rozmiary i rozmieszczenie otworów zgodnie z historycznym wizerunkiem budynku,
 - 4) należy utrzymać lub odtworzyć oryginalną stolarkę drzwi i okien,
 - 5) w przypadku konieczności przebicia nowych otworów, należy je zharmonizować z zabawkową elewacją budynku,
 - 6) należy stosować kolorystykę nawiązującą do stosowanej w przeszłości,
 - 7) elementy napowierzchniowe instalacji technicznych należy projektować i montować z zachowaniem wartości zabytkowych obiektów.
7. Wszelkie prace budowlane w obiektach podlegających ochronie konserwatorskiej, a także umieszczanie urządzeń technicznych i reklam wymagają uzgodnienia z Opolskim Wojewódzkim Konserwatorem Zabytków.
8. Ustala się strefę "A" ścisłej ochrony konserwatorskiej dla parku dworskiego obejmującą obszar szczególnie wartościowy, o bardzo dobrze zachowanej strukturze przestrzennej.
9. Dla strefy "A" ścisłej ochrony konserwatorskiej obowiązują następujące ustalenia:
- 1) priorytet zachowania wartości zabytkowego parku dworskiego i poszczególnych elementów zabytkowych nad wszelką działalnością inwestycyjną; obowiązują działania odtworzeniowe i rewaloryzacyjne,
 - 2) należy dostosować obecną lub projektowaną funkcję do wartości zabytkowych obszaru i obiektów położonych w strefie; w przypadku nowych inwestycji należy preferować te z nich, które stanowią rozszerzenie lub uzupełnienie istniejących form zainwestowania terenu, przy założeniu maksymalnego zachowania i utrwalenia istniejących już relacji oraz pod warunkiem, iż nie kolidują one z historycznym charakterem obszaru i poszczególnych obiektów,
 - 3) obiekty o wartościach zabytkowych należy poddać restauracji i modernizacji technicznej z dostosowaniem obecnej lub projektowanej funkcji do wartości obiektu,
 - 4) przy nowych inwestycjach oraz związanych z modernizacją, remontem, rozbudową, przebudową obiektów istniejących wymaga się nawią-

zania gabarytami i sposobem kształtowania bryły i użytymi materiałami do miejscowej tradycji architektonicznej,

5) nowa zabudowa nie może dominować nad zabudową historyczną, powinna być zharmonizowana z historyczną kompozycją przestrzenno - architektoniczną w zakresie lokalizacji, rozplanowania, skali, ukształtowania bryły, w tym kształtu i wysokości dachu, poziomu posadowienia parteru, formy architektonicznej, podziałów otworów okiennych i drzwiowych,

6) wymóg stosowania dachówki ceramicznej w kolorze ceglстым; w obiektach historycznych, które posiadały inne pokrycie niż ceramiczne stosuje się pokrycie historyczne właściwe dla danej obiektu,

7) kolorystyka obiektów winna uwzględniać walory estetyczne otoczenia jak i rozwiązania kolorystyczne występujące w zabudowie historycznej wsi,

8) nawiązanie formą, materiałem i wysokością ogrodzenia do istniejącego historycznego ogrodzenia,

9) ochrona oraz uzupełnienia zieleni wysokiej,

10) usunięcie lub poddanie przebudowie elementów dysharmonizujących, z dostosowaniem bryły i formy architektonicznej do historycznej kompozycji przestrzenno - architektonicznej obszaru, z użyciem tradycyjnych, historycznych, lokalnych materiałów budowlanych,

11) linie energetyczne i telekomunikacyjne należy prowadzić jako kablowe,

12) nie dopuszcza się umieszczania reklam lub innych tablic, niezwiązanych bezpośrednio z danym obszarem lub obiektem i stanowiących na obiekcie lub obszarze element obcy; dopuszczalne jest umieszczanie tablic informacyjnych instytucji lub szyldów w nieagresywnej formie, w miejscach na to wyznaczonych,

13) nie dopuszcza się stosowania tworzyw sztucznych jako materiałów okładzinowych,

14) nie dopuszcza się budowy ogrodzeń betonowych z elementów prefabrykowanych,

15) wymóg uzyskania zezwolenia Opolskiego Wojewódzkiego Konserwatora Zabytków na podjęcie wszelkich prac ziemnych, które uwarunkowane są przeprowadzeniem badań archeologicznych wyprzedzających lub towarzyszących.

10. Wszelkie zamierzenia i działania inwestycyjne, prace rewaloryzacyjne, badania archeologiczne - architektoniczne i stratygraficzne na obszarze strefy „A” należy konsultować i uzgadniać z Opolskim Wojewódzkim Konserwatorem Zabytków.

11. Ustala się strefę "B" ochrony konserwatorskiej obejmującą obszar, w którym elementy dawnego układu wsi zachowały się w stosunkowo dobrym stanie.

dnia: 2015-01-26

12. Dla strefy "B" ochrony konserwatorskiej obowiązują następujące ustalenia:

1) wszelka działalność inwestycyjna powinna być prowadzona z uwzględnieniem istniejących związków przestrzennych, z zachowaniem zasadniczych elementów historycznego rozplanowania, w tym układu dróg, sposobu zagospodarowania działek, przy założeniu harmonijnego współistnienia elementów kompozycji historycznej i współczesnej; wskazane są działania mające na celu odbudowę zniszczonych struktur,

2) restauracja i modernizacja techniczna obiektów o wartościach kulturowych z dostosowaniem współczesnej funkcji do wartości historycznych obiektów,

3) nakaz dostosowania nowej zabudowy w zakresie gabarytów i sposobu kształtowania bryły do miejscowej tradycji architektonicznej,

4) zharmonizowanie nowej zabudowy z historyczną kompozycją przestrzenno - architektoniczną w zakresie lokalizacji, rozplanowania, skali, ukształtowania bryły, w tym kształtu i wysokości dachu, poziomu posadowienia parteru, formy architektonicznej, podziałów otworów okiennych i drzwiowych w nawiązaniu do historycznej tradycji architektonicznej,

5) wymóg stosowania dachówki ceramicznej w kolorze ceglстым; w obiektach historycznych, które posiadały inne pokrycie niż ceramiczne należy stosować pokrycie historyczne właściwe dla danego obiektu,

6) umieszczanie reklam lub innych tablic informacyjnych instytucji lub szyldów w miejscach na to wyznaczonych,

7) kolorystyka obiektów z uwzględnieniem walorów estetycznych otoczenia i rozwiązań kolorystycznych występujących w zabudowie historycznej wsi,

8) nie dopuszcza się stosowania tworzyw sztucznych jako materiałów okładzinowych,

9) nie dopuszcza się budowy ogrodzeń betonowych z elementów prefabrykowanych.

13. Ustala się wymóg konsultowania i uzyskania uzgodnienia Opolskiego Wojewódzkiego Konserwatora Zabytków wszelkich zamierzeń inwestycyjnych (zmian i podziałów nieruchomości oraz przebudowy, nadbudowy, rozbudowy i remontów wszystkich obiektów) oraz zmian historycznie ukształtowanych wnętrz ruralistycznych będących w strefie, jak również zmian rodzaju nawierzchni dróg oraz korekt w ich przebiegu.

14. Wykaz oznaczonych w planie obiektów i obszarów zabytkowych ujętych w rejestrze zabytków i gminnej lub wojewódzkiej ewidencji zabytków podlega sukcesywnej weryfikacji i uzupełnieniom. Wpisywanie i skreślanie z ewidencji zabytków nieruchomych poszczególnych obiektów nie spowoduje zmian w ustaleniach planu.

§ 7. Zasady modernizacji, rozbudowy i budowy systemów infrastruktury technicznej

1. Ustala się ogólne zasady uzbrojenia terenu:

1) wszystkie liniowe elementy infrastruktury technicznej na terenach nowego zainwestowania należy prowadzić jako podziemne, w liniach rozgraniczających dróg i ulic (z wyłączeniem jezdni) po uzgodnieniu z ich zarządcami,

2) należy docelowo przełożyć i skablować napowietrzne linie telekomunikacyjne oraz średniego i niskiego napięcia na odcinkach kolidujących z planowaną zabudową,

3) sieci infrastruktury technicznej niezwiązane z potrzebami zarządzania drogą lub potrzebami ruchu drogowego należy wykonywać poza pasem drogowym drogi istniejącej lub docelowej, w szczególnie uzasadnionych przypadkach możliwa jest lokalizacja tych sieci w pasie drogowym, po wcześniejszym uzyskaniu zezwolenia zarządcy drogi,

4) w sytuacjach uzasadnionych względami technicznymi, bądź względami bezpieczeństwa, dopuszcza się prowadzenie napowietrznych i podziemnych sieci infrastruktury poza układem dróg i ulic, pod warunkiem zachowania ustaleń przepisów szczególnych i po uzgodnieniu z właścicielami terenów,

5) prowadzenie odcinków sieci poza liniami rozgraniczającymi ulic, w uzgodnieniu właścicielami nieruchomości wymaga formalno - prawnego ustalenia zasad dostępności w sytuacjach awaryjnych lub w celu modernizacji sieci,

6) realizacja układu komunikacyjnego powinna obejmować kompleksowe wykonanie uzbrojenia technicznego,

7) istniejące sieci i urządzenia infrastruktury technicznej mogą podlegać likwidacji, modernizacji, rozbudowie.

2. W zakresie zaopatrzenia w wodę:

1) zaopatrzenie dla celów bytowo - gospodarczych i ochrony przeciwpożarowej z istniejącej lub projektowanej rozdzielczej sieci wodociągowej,

2) lokalizacja rozdzielczej sieci wodociągowej na terenach istniejącej i planowanej zabudowy w liniach rozgraniczających dróg, a na terenach nieprzewidzianych pod zabudowę, zgodnie z obowiązującymi przepisami szczególnymi i uzgodnieniami z zarządcami dróg.

3. W zakresie odprowadzania i oczyszczania ścieków:

1) odprowadzanie ścieków bytowych, komunalnych i przemysłowych, zgodnie z koncepcją rozbudowy grupowego systemu oczyszczania ścieków w Gminie Grodków, do oczyszczalni ścieków w Tarnowie Grodkowskim,

2) nie dopuszcza się wprowadzania nieoczyszczonych ścieków do wód powierzchniowych, podziemnych oraz gruntu,

3) rozbudowa zewnętrznej sieci kanalizacyjnej na terenach istniejącej i planowanej zabudowy z zachowaniem normatywnych odległości od innych sieci infrastruktury technicznej,

4) nie dopuszcza się lokalizacji szczelnych, bezodpływowych zbiorników na nieczystości na terenach skanalizowanych,

5) dopuszcza się, do czasu realizacji systemu kanalizacyjnego, lokalizowanie przydomowych, biologicznych oczyszczalni ścieków lub szczelnych, bezodpływowych zbiorników.

4. W zakresie odprowadzania wód opadowych i roztopowych:

1) kanalizacja deszczowa - prowadzona w liniach rozgraniczających dróg i ulic,

2) odprowadzenie wód opadowych poprzez istniejące lub projektowane kolektory do istniejących lub nowo realizowanych odbiorników za zgodą ich zarządcy,

3) dopuszcza się, w sytuacji braku sieci kanalizacji deszczowej, zagospodarowania wód opadowych w obrębie własnej działki zgodnie z przepisami szczególnymi,

4) obowiązek wstępnego podczyszczania wód opadowych przed ich odprowadzeniem do odbiornika z substancji ropopochodnych i innych szkodliwych, pochodzących z terenów, na których może dojść do zanieczyszczenia; w przypadku występowania ww. zagrożeń na terenach częściowo utwardzonych lub nieutwardzonych ustala się obowiązek zabezpieczenia środowiska gruntowo - wodnego przed infiltracją zanieczyszczeń, zgodnie z przepisami szczególnymi i warunkami określonymi przez zarządcę sieci.

5. W zakresie zaopatrzenia w ciepło:

1) stosowanie urządzeń grzewczych o wysokiej sprawności oraz niskoemisyjnej technice spalania,

2) wykorzystywanie nieuciążliwych źródeł ciepła: energii elektrycznej, gazu, oleju opałowego lub innych niekonwencjonalnych źródeł energii cieplnej, spełniających wymagania przepisów szczególnych.

6. W zakresie zaopatrzenia w gaz:

1) dopuszcza się budowę sieci gazowej dystrybucyjnej średniego ciśnienia w sposób niekolidujący z zabudową, oraz lokalizacji stacji redukcyjno - pomiarowych w zależności od potrzeb, na warunkach określonych przez operatora sieci, z zachowaniem przepisów odrębnych,

2) dopuszcza się prowadzenie sieci gazowej również pomiędzy liniami rozgraniczającymi dróg, a nieprzekraczalnymi liniami zabudowy w przypadku braku możliwości zlokalizowania sieci w obrębie linii rozgraniczających dróg,

3) dopuszcza się realizację sieci gazowej jako towarzyszącej inwestycjom na terenach działek własnościowych inwestorów, z zapewnieniem dostępu do armatury i sieci gazowej,

4) dopuszcza się stosowanie indywidualnych zbiorników zaopatrzenia w gaz płynny, pod warunkiem spełnienia przepisów szczególnych.

7. W zakresie zaopatrzenia w energię elektryczną:

1) dla zasilania terenów nowego zainwestowania rozbudowę i budowę sieci elektrycznej kablowej wraz z niezbędnymi urządzeniami technicznymi, z zachowaniem normatywnych odległości od budynków i innych sieci infrastruktury podziemnej i napowietrznej, w liniach rozgraniczających dróg i ulic, poza pasem jezdni, zgodnie z przepisami szczególnymi,

2) dopuszcza się kablowanie istniejących odcinków sieci napowietrznych w rejonach intensywnej istniejącej zabudowy, po uzgodnieniu z zarządcą sieci,

3) dopuszcza się remont, przebudowę lub likwidację istniejących stacji transformatorowych,

4) dopuszcza się budowę dodatkowych stacji transformatorowych zlokalizowanych na terenie własnym inwestora lub na terenach innych nieruchomości w uzgodnieniu z ich właścicielami, po formalnym ustaleniu zasad dostępności terenu, w celu zapewnienia dojazdu do urządzeń elektroenergetycznych,

5) dopuszcza się, w przypadku zaistnienia ewentualnych kolizji projektowanych obiektów z urządzeniami elektroenergetycznymi, przebudowę tych urządzeń na koszt inicjatora zmian, w oparciu o warunki przebudowy uzgodnione z zarządcą sieci,

6) dopuszcza się lokalizację elektrowni wiatrowych wraz z liniami wewnętrznymi pomiędzy nimi, zgodnie z przepisami szczególnymi oraz z uwzględnieniem, że jednostki (turbiny) zespołów elektrowni wiatrowych, umiejscowione w sąsiedztwie istniejących linii elektroenergetycznych 15 kV należy lokalizować od skrajnych przewodów linii w odległości będącej sumą średnicy wirnika i odcinka o długości 10 m.

8. W zakresie zaopatrzenia w sieć telekomunikacyjną:

1) dopuszcza się lokalizacji sieci kablowej na terenach istniejącej i planowanej zabudowy w liniach rozgraniczających dróg (w pasie chodnika), a na terenach nieprzewidzianych pod zabudowę, zgodnie z obowiązującymi przepisami szczególnymi i uzgodnieniami z zarządcami dróg,

2) dopuszcza się lokalizację naziemnych obiektów kubaturowych urządzeń telekomunikacyjnych jako wolnostojących,

3) dopuszcza się, w przypadku zaistnienia ewentualnych kolizji projektowanych obiektów z urządzeniami telekomunikacyjnymi, przebudowę tych urządzeń na koszt inwestora zmian w oparciu o warunki uzgodnione z zarządcą sieci.

9. W zakresie gromadzenia i usuwania odpadów:

1) gromadzenie i utylizacja stałych odpadów komunalnych zgodnie z programem gospodarki odpadami przyjętym w Gminie Grodków oraz z przepisami szczególnymi:

a) gromadzenie stałych odpadów komunalnych do szczelnych pojemników i kontenerów zlokalizowanych na posesjach, przy zapewnieniu ich systematycznego wywozu na wysypisko odpadów komunalnych,

b) wyznaczenie miejsc segregacji odpadów stałych na terenach publicznych w uzgodnieniu z ich zarządcą.

10. W zakresie melioracji:

1) dopuszcza się budowę, przebudowę i rozbudowę urządzeń melioracji podstawowej sieci drenarskiej z możliwością jej modernizacji, przebudowy lub zmiany przebiegu oraz lokalizację obiektów i urządzeń hydrotechnicznych i melioracyjnych,

2) dopuszcza się zarurowanie lub przełożenie otwartych rowów melioracyjnych, kolidujących z planowanym zainwestowaniem, na warunkach określonych przez zarządcę rowu,

3) wzdłuż górnych krawędzi skarp brzegów cieków i otwartych rowów melioracyjnych obowiązek pozostawienia wolnego od zabudowy i nasadzeń pasa terenu o szerokości 4 m umożliwiającego prowadzenie prac konserwacyjnych,

4) obowiązek uzgodnienia prac w obrębie sieci urządzeń melioracji szczegółowych z zarządcą sieci.

§ 8. Szczegółowe zasady i warunki scalania i podziału nieruchomości objętych planem miejscowym

1. W ramach planu miejscowego nie wyznacza się terenów objętych postępowaniem scalania i wtórnego podziału nieruchomości.

2. Pod urządzenia infrastruktury technicznej oraz w celu wytyczenia dróg wewnętrznych, ciągów pieszych, rowerowych, miejsc postojowych lub budowy przepompowni ścieków, dodatkowych stacji transformatorowych dopuszcza się wydzielanie działek o wielkościach i na warunkach wynikających z przepisów szczególnych.

3. Dopuszcza się scalenie i wtórny podział działek lub zespołów działek budowlanych, których kształt, wielkość, struktura własnościowa, dostępność do dróg publicznych i infrastruktury, utrudnia ich wykorzystanie i zagospodarowanie zgodnie z ustaleniami planu.

4. Dopuszcza się wtórny podział działek na terenach zabudowanych pod warunkiem zapewnienia dostępu do drogi publicznej dla podzielonych nieruchomości oraz spełnienia warunków, jakim powinny odpowiadać budynki i ich usytuowanie.

5. Wydzielane, w wyniku podziałów wewnętrznych, niepubliczne dojazdy i dojścia do zabudowy powinny spełniać warunki określone w przepisach

szczególnych, z uwzględnieniem możliwości do prowadzenia kompletnego uzbrojenia technicznego.

6. Ustala się minimalną szerokość frontu nowo wydzielanych działek budowlanych:

1) w zabudowie oznaczonej symbolem

MW = 20,0 m,

2) w zabudowie oznaczonej symbolem

MN = 16,0 m,

3) w zabudowie oznaczonej symbolem

MU = 20,0 m,

4) w zabudowie oznaczonej symbolem

RM = 18,0 m,

5) w zabudowie oznaczonej symbolem

RU, AG = 20,0 m.

7. Ustala się minimalną powierzchnię nowo wydzielanych działek budowlanych:

1) w zabudowie oznaczonej symbolem

MW = 800 m²,

2) w zabudowie oznaczonej symbolem

MN = 500 m²,

3) w zabudowie oznaczonej symbolem

MU = 600 m²,

4) w zabudowie oznaczonej symbolem

RM = 800 m²,

5) w zabudowie oznaczonej symbolem

RU, AG = 800 m².

8. Dla działek położonych przy drogach publicznych kąt położenia granic działek w stosunku do pasa drogowego ustala się na 70° - 90°, z dopuszczeniem odstępstw w miejscach łuków dróg lub zakończeń dojazdów.

9. Dopuszcza się wprowadzenie podziału innego niż według wytycznych wskazanych w ust. 6, 7 i 8 jedynie w przypadkach, gdy spełnienie wymagań jest niemożliwe, ze względu na lokalne uwarunkowania.

§ 9. Zasady modernizacji, rozbudowy i budowy systemu układu komunikacyjnego

1. Parametry techniczne projektowanych dróg i ulic należy przyjąć zgodnie z przepisami szczególnymi; przy rozbudowie lub przebudowie dróg i ulic należy dążyć do stosowania powyższych parametrów, w zależności od możliwości poszerzenia linii rozgraniczających.

2. Dopuszcza się dalsze prowadzenie dróg i ulic w istniejących granicach pasa drogowego, jeśli nie będzie to w kolizji z wielkością i charakterem przenoszonego ruchu.

3. Do czasu realizacji projektowanych odcinków lub poszerzenia do docelowych parametrów istniejących dróg i ulic dopuszcza się dotychczasowy sposób zagospodarowania terenów, bez możliwości wprowadzania nowych obiektów budowlanych, uniemożliwiających docelową realizację ustaleń planu.

4. Na obszarze objętym planem wyznacza się rezerwy terenowe dla budowy obejścia drogowego wsi Wierzbna w przebiegu modernizowanej

drogi wojewódzkiej nr 385, relacji Jaczowice - granica państwa.

5. W liniach rozgraniczających dróg i ulic dopuszcza się po uzgodnieniu z właściwym zarządcą drogi:

- 1) umieszczanie zieleni izolacyjnej i ozdobnej,
- 2) prowadzenie sieci infrastruktury technicznej na warunkach określonych w przepisach szczególnych,
- 3) lokalizację urządzeń obsługi komunikacji zbiorowej (przystanki, zatoki autobusowe),
- 4) lokalizację elementów reklamowych i informacyjnych nieograniczających bezpieczeństwa ruchu, zgodnie z przepisami szczególnymi,
- 5) lokalizację elementów małej architektury, zgodnie z przepisami szczególnymi.

6. Na obszarze objętym planem ustala się zapewnienie na terenie własnym inwestora minimalnej liczby miejsc parkingowych, dla następujących funkcji:

- 1) zabudowa mieszkaniowa jednorodzinna - 2 miejsca postojowe na 1 budynek mieszkalny,
- 2) zabudowa mieszkaniowa wielorodzinna - 1 miejsce postojowe na 1 mieszkanie,
- 3) usługi handlu i gastronomii - 1 miejsce postojowe na każde 25 m² pow. użytkowej,
- 4) usługi kultury, sportu i rekreacji - 1 miejsce postojowe na każdych 5 użytkowników jednocześnie,
- 5) zakłady produkcyjne, magazyny, składy - 1 miejsce postojowe na każdych 5 zatrudnionych,
- 6) zabudowa usługowa inna, niż powyższe - 1 miejsce postojowe na 50 m² pow. użytkowej,
- 7) przy obiektach, których funkcja wymaga obsługi pojazdami ciężarowymi, ustala się obowiązek usytuowania miejsc przeładunku i postoju, w ilości odpowiadającej potrzebom obiektu, na działce zajmowanej przez ten obiekt.

§ 10. Ograniczenia w użytkowaniu związane z zagospodarowaniem terenów

1. Ustala się strefy techniczne ograniczonego użytkowania wzdłuż przebiegu linii elektroenergetycznej - pasy wolne od zagospodarowania i zadrzewienia, umożliwiające eksploatację sieci z uwzględnieniem dojazdu:

- 1) wzdłuż linii napowietrznej 15 kV - 16 m (2 x 8 m po obu stronach od osi linii),
- 2) wzdłuż linii napowietrznej 0,4 kV - 6 m (2 x 3 m po obu stronach od osi linii),
- 3) dla stacji transformatorowych - pas terenu o szerokości 1,5 m wokół obrysu stacji.

2. Ustala się wzdłuż górnych krawędzi skarp brzegów cieków i otwartych rowów melioracyjnych obowiązek pozostawienia wolnego od zabudowy i nasadzeń pasa terenu o szerokości 4 m umożliwiającego prowadzenie prac konserwacyjnych.

§ 11. Przeznaczenie i zasady zagospodarowania terenów niezainwestowanych

1. ZL - przeznaczenie podstawowe - **tereny lasów:**

- 1) zasady zagospodarowania terenu:
 - a) gospodarkę leśną należy prowadzić zgodnie z wymogami ochrony środowiska oraz w oparciu o plany urządzenia lasów,
 - b) ustala się zakaz lokalizowania nowych obiektów kubaturowych, z wyłączeniem obiektów związanych z prowadzoną gospodarką leśną,
 - c) dopuszcza się możliwość wprowadzenia pieszo - rowerowych ciągów spacerowych oraz obiektów służących obsłudze turystyki (wiaty, wieże widokowe), pod warunkiem wcześniejszego uzgodnienia z zarządcą lasów,
 - d) dopuszcza się prowadzenie sieci infrastruktury technicznej na warunkach uzgodnionych z zarządcą lasów,
 - e) dopuszcza się lokalizację elektrowni wiatrowych na wyznaczonych terenach zgodnie z rysunkiem planu i ustaleniami § 5 niniejszej uchwały, w odległości nie mniejszej niż 500 m od terenów zabudowy przeznaczonej na stały pobyt ludzi, na warunkach uzgodnionych z zarządcą terenu oraz zgodnie z obowiązującymi przepisami szczególnymi.

2. ZLp - przeznaczenie podstawowe - **tereny przewidziane do zalesienia:**

- 1) zasady zagospodarowania terenu:
 - a) gospodarkę leśną należy prowadzić zgodnie z wymogami ochrony środowiska oraz w oparciu o plany urządzenia lasów,
 - b) ustala się zakaz lokalizowania nowych obiektów kubaturowych, z wyłączeniem obiektów związanych z prowadzoną gospodarką leśną,
 - c) dopuszcza się możliwość wprowadzenia pieszo - rowerowych ciągów spacerowych oraz obiektów służących obsłudze turystyki (wiaty, wieże widokowe), pod warunkiem wcześniejszego uzgodnienia z zarządcą lasów,
 - d) dopuszcza się prowadzenie sieci infrastruktury technicznej na warunkach uzgodnionych z zarządcą lasów,
 - e) dopuszcza się lokalizację elektrowni wiatrowych na wyznaczonych terenach zgodnie z rysunkiem planu i ustaleniami § 5 niniejszej uchwały, w odległości nie mniejszej niż 500 m od terenów zabudowy przeznaczonej na stały pobyt ludzi, na warunkach uzgodnionych z zarządcą terenu oraz zgodnie z obowiązującymi przepisami szczególnymi.

3. ZN - przeznaczenie podstawowe - **tereny zieleni nieurządzonej:**

- 1) zasady zagospodarowania terenu:
 - a) ustala się zakaz zabudowy i zagospodarowania terenu poza urządzeniami i obiektami infrastruktury technicznej, w tym infrastruktury telekomunikacyjnej,

6) na terenach zabudowanych ustala się lokalizację chodników o minimalnej szerokości 1,5 m,

7) poza terenami zabudowanymi dopuszcza się lokalizację ciągów pieszo - rowerowych o minimalnej szerokości 2,5 m.

15. KD(D) - przeznaczenie podstawowe - drogi dojazdowe:

1) poza terenem zabudowy szerokość w liniach rozgraniczających - 10 m,

2) na terenach obecnego zainwestowania zachowuje się szerokość w liniach rozgraniczających tak, jak obecnie; dopuszcza się poszerzenie na wniosek inwestora, po uzyskaniu zgody właścicieli terenów przyległych,

3) dopuszcza się zmianę kształtu i powierzchni terenu zajmowanego przez skrzyżowania dróg i ulic, w celu zapewnienia wymaganych warunków widoczności poziomej i pionowej,

4) szerokość jezdni oraz elementów przekroju poprzecznego zgodnie z warunkami technicznymi dróg,

5) na terenach zabudowanych ustala się lokalizację chodników o minimalnej szerokości 1,5 m.

16. KDPJ - przeznaczenie podstawowe - ciągi pieszo - jezdne:

1) na terenach obecnego zainwestowania zachowuje się szerokość w liniach rozgraniczających tak, jak obecnie; dopuszcza się poszerzenie na wniosek inwestora, po uzyskaniu zgody właścicieli terenów przyległych,

2) na terenach zabudowanych ustala się lokalizację chodników o minimalnej szerokości 1,5 m,

3) ustala się jezdnie utwardzone o minimalnej szerokości 3,5 m,

4) dopuszcza się jednoprzestrzenne zagospodarowanie jezdni i ciągu pieszego.

§ 13. Przeznaczenie i zasady zagospodarowania terenów zainwestowanych wsi Wierzbnia

1. MW 1 - 3 - przeznaczenie podstawowe - tereny zabudowy mieszkaniowej wielorodzinnej:

1) przeznaczenie dopuszczalne:

a) urządzenia towarzyszące,

b) nieuciążliwe funkcje usługowe, zgodnie z przepisami szczególnymi,

c) zmiana sposobu użytkowania istniejących obiektów, zgodnie z przepisami szczególnymi,

d) budynki gospodarcze i garaże dobudowane lub wolnostojące, trwale związane z gruntem, połączone w jednorodny zespół obiektów,

2) zasady kształtowania zabudowy i zagospodarowania terenu:

a) wysokość nadbudowywanych, rozbudowywanych, przebudowywanych obiektów oraz nowo realizowanej zabudowy mieszkaniowej nie może przekroczyć 4 kondygnacji, w tym poddasze użytkowe, lecz nie więcej niż 16 m,

b) ustala się dla nadbudowywanych, rozbudowywanych, przebudowywanych obiektów oraz nowo realizowanej zabudowy dachy o symetrycznym układzie połaci i spadkach 30° - 45°, o pokryciu dachówką ceramiczną lub innymi materiałami o fakturze dachówkopodobnej, w odcieniach kolorów: czerwonego, brązowego lub czarnego, w nawiązaniu do zabudowy sąsiadującej,

c) dopuszcza się zachowanie w remontowanych budynkach mieszkalnych dachów płaskich,

d) budynki gospodarcze i garaże o wysokości do 4,5 m, o formie oraz kolorystyce jak dach budynku mieszkalnego,

e) ustala się pod zabudowę oraz utwardzone dojścia, dojazdy i miejsca postojowe nie więcej niż 80% powierzchni działki, pozostałą część należy użytkować jako biologicznie czynną.

2. MN 1 - 5 - przeznaczenie podstawowe - tereny zabudowy mieszkaniowej jednorodzinnej:

1) na rysunku planu oznaczono granice strefy ochrony konserwatorskiej oraz obiekty objęte ochroną konserwatorską, dla których należy uwzględnić zasady ochrony dziedzictwa kulturowego i zabytków zawarte w § 6,

2) przeznaczenie dopuszczalne:

a) urządzenia towarzyszące,

b) zabudowa zagrodowa, pod warunkiem nie powodowania uciążliwości w stosunku do przyległych działek z zabudową mieszkaniową,

c) zmiana sposobu użytkowania istniejących obiektów, zgodnie z przepisami szczególnymi,

d) nieuciążliwe funkcje usługowe, zgodnie z przepisami szczególnymi,

e) budynki gospodarcze i garaże wbudowane, dobudowane lub wolnostojące,

3) zasady kształtowania zabudowy i zagospodarowania terenu:

a) wysokość nadbudowywanych, rozbudowywanych, przebudowywanych obiektów oraz nowo realizowanej zabudowy nie może przekroczyć 3 kondygnacji, w tym poddasze użytkowe, lecz nie więcej niż 12 m,

b) ustala się dla nadbudowywanych, rozbudowywanych, przebudowywanych obiektów oraz nowo realizowanej zabudowy dachy o symetrycznym układzie połaci i spadkach 30° - 45°, o pokryciu dachówką ceramiczną lub innymi materiałami o fakturze dachówkopodobnej, w odcieniach kolorów: czerwonego, brązowego lub czarnego, w nawiązaniu do zabudowy sąsiadującej,

c) budynki gospodarcze i garaże o wysokości do 4 m, o formie oraz kolorystyce dachu jak dach budynku mieszkalnego, dopuszcza się stosowanie dachów jednospadowych i płaskich,

d) ustala się pod zabudowę oraz utwardzone dojścia, dojazdy i miejsca postojowe nie więcej niż 70% powierzchni działki, pozostałą część należy użytkować jako biologicznie czynną.

3. MU 1 - 7 - przeznaczenie podstawowe - **tereny zabudowy mieszkaniowej, mieszkaniowo - usługowej i usługowej o nieuciążliwym charakterze:**

1) na rysunku planu oznaczono granice strefy ochrony konserwatorskiej oraz obiekty objęte ochroną konserwatorską, dla których należy uwzględnić zasady ochrony dziedzictwa kulturowego i zabytków zawarte w § 6,

2) przeznaczenie dopuszczalne:

- a) urządzenia towarzyszące,
- b) garaże i budynki gospodarcze wbudowane, dobudowane lub wolnostojące,
- c) zmiana sposobu użytkowania istniejących obiektów, zgodnie z przepisami szczególnymi,
- d) lokalizacja infrastruktury telekomunikacyjnej o nieznacznym oddziaływaniu na terenie MU2,
- e) funkcje usług kultury na terenie MU 3.

3) zasady kształtowania zabudowy i zagospodarowania terenu:

a) wysokość nadbudowywanych, rozbudowywanych, przebudowywanych obiektów oraz nowo realizowanej zabudowy nie może przekroczyć 3 kondygnacji, w tym poddasze użytkowe, lecz nie więcej niż 12 m,

b) ustala się dla nadbudowywanych, rozbudowywanych, przebudowywanych obiektów oraz nowo realizowanej zabudowy dachy o symetrycznym układzie połaci i spadkach 30° - 45°, o pokryciu dachówką ceramiczną lub innymi materiałami o fakturze dachówkopodobnej, w odcieniach kolorów: czerwonego, brązowego lub czarnego, w nawiązaniu do zabudowy sąsiadującej,

c) budynki gospodarcze i garaże o wysokości do 4 m, o formie oraz kolorystyce dachu jak dach budynku mieszkalnego, dopuszcza się stosowanie dachów jednospadowych i płaskich,

d) ustala się pod zabudowę oraz utwardzone dojścia, dojazdy i miejsca postojowe nie więcej niż 80% powierzchni działki, pozostałą część należy użytkować jako biologicznie czynną.

4. US - przeznaczenie podstawowe - **tereny sportu i rekreacji:**

1) przeznaczenie dopuszczalne:

- a) urządzenia towarzyszące,
- b) zabudowa usługowa uzupełniająca przeznaczenie podstawowe,

2) zasady kształtowania zabudowy i zagospodarowania terenu:

a) wysokość zabudowy nie może przekroczyć 1 kondygnacji, lecz nie więcej niż 6 m,

b) ustala się dla zabudowy dachy o symetrycznym układzie połaci i spadkach 18° - 35°, o pokryciu w odcieniach kolorów: czerwonego, brązowego lub czarnego, w nawiązaniu do zabudowy sąsiadującej,

c) ustala się pod zabudowę oraz utwardzone dojścia, dojazdy i miejsca postojowe nie więcej niż 10% powierzchni działki,

d) ustala się co najmniej 40% powierzchni działki jako powierzchnię biologicznie czynną.

5. W - przeznaczenie podstawowe - **tereny urządzeń zaopatrzenia w wodę:**

1) na rysunku planu oznaczono granice strefy ochrony konserwatorskiej oraz obiekty objęte ochroną konserwatorską, dla których należy uwzględnić zasady ochrony dziedzictwa kulturowego i zabytków zawarte w § 6,

2) zasady kształtowania zabudowy i zagospodarowania terenu:

- a) dopuszcza się przebudowę, modernizację i realizację nowych obiektów i urządzeń hydrotechnicznych oraz obiektów infrastruktury technicznej pod warunkiem ich zgodności z obowiązującymi przepisami szczególnymi,
- b) dopuszcza się wprowadzenie zieleni izolacyjnej,

c) dopuszcza się przeprowadzanie sieci infrastruktury technicznej nie związanych z zaopatrzeniem w wodę oraz lokalizację obiektów i urządzeń towarzyszących tym sieciom zgodnie z przepisami szczególnymi.

6. E - przeznaczenie podstawowe - **tereny obiektów i urządzeń elektroenergetycznych (stacja transformatorowa):**

1) użytkowanie zgodnie z obowiązującymi przepisami szczególnymi,

2) dopuszcza się realizację nowych urządzeń i obiektów pod warunkiem ich zgodności z obowiązującymi przepisami szczególnymi.

7. KD(Z) - przeznaczenie podstawowe - **drogi zbiorcze:**

1) poza terenem zabudowy szerokość w liniach rozgraniczających - 25 m,

2) na terenach obecnego zainwestowania zachowuje się szerokość w liniach rozgraniczających tak, jak obecnie; dopuszcza się poszerzenie na wnioszek inwestora, po uzyskaniu zgody właścicieli terenów przyległych,

3) dopuszcza się zmianę kształtu i powierzchni terenu zajmowanego przez skrzyżowania dróg i ulic w celu zapewnienia wymaganych warunków widoczności poziomej i pionowej,

4) szerokość jezdni oraz elementów przekroju poprzecznego zgodnie z warunkami technicznymi dróg,

5) ilość wjazdów na drogę zbiorczą ogranicza się do niezbędnych; dla nowych obiektów należy organizować wjazdy na drogi niżej sklasyfikowane,

6) poza terenami zabudowanymi dopuszcza się lokalizację ciągów pieszo - rowerowych o minimalnej szerokości 2,5 m.

8. KD(D) - przeznaczenie podstawowe - **drogi dojazdowe:**

1) poza terenem zabudowy szerokość w liniach rozgraniczających - 10 m,

2) na terenach obecnego zainwestowania zachowuje się szerokość w liniach rozgraniczających tak, jak obecnie; dopuszcza się poszerzenie na wniosek inwestora, po uzyskaniu zgody właścicieli terenów przyległych,

3) dopuszcza się zmianę kształtu i powierzchni terenu zajmowanego przez skrzyżowania dróg i ulic, w celu zapewnienia wymaganych warunków widoczności poziomej i pionowej,

4) szerokość jezdni oraz elementów przekroju poprzecznego zgodnie z warunkami technicznymi dróg,

5) na terenach zabudowanych ustala się lokalizację chodników o minimalnej szerokości 1,5 m.

9. KDPJ - przeznaczenie podstawowe - ciągi pieszo - jezdne:

1) na terenach obecnego zainwestowania zachowuje się szerokość w liniach rozgraniczających tak, jak obecnie; dopuszcza się poszerzenie na wniosek inwestora, po uzyskaniu zgody właścicieli terenów przyległych,

2) na terenach zabudowanych ustala się lokalizację chodników o minimalnej szerokości 1,5 m,

3) ustala się jezdnie utwardzone o minimalnej szerokości 3,5 m,

4) dopuszcza się jednoprzestrzenne zagospodarowanie jezdni i ciągu pieszego.

Przepisy końcowe

§ 14. Sposoby i terminy tymczasowego urządzania i użytkowania terenów. Do czasu zagospodarowania terenów zgodnie z ustaleniami planu, pozostawia się dotychczasowe zagospodarowanie, urządzenie i użytkowanie terenów, bez możliwości wprowadzania trwałych obiektów budowlanych uniemożliwiających docelową realizację ustaleń planu.

§ 15. Opłaty od wzrostu wartości nieruchomości. Zgodnie z art. 36 ust. 4 ustawy z dnia 27 marca 2003 r. o planowaniu i zagospodarowaniu przestrzennym (Dz. U. Nr 80, poz. 717 ze zm.) ustala się stawkę procentową stanowiącą podstawę do określania opłaty z tytułu wzrostu wartości nieruchomości w związku z uchwaleniem planu:

- dla terenów oznaczonych na rysunku planu symbolami: MW, MN, MU, RM, RU, AG w wysokości 20%,

- dla pozostałych terenów w wysokości 1%.

§ 16. Wejście w życie niniejszej uchwały powoduje utratę mocy miejscowego planu zagospodarowania przestrzennego dotyczącego terenu we wsi Gierów, zatwierdzonego Uchwałą Nr XVII/176/2001 Rady Miejskiej w Grodkowie z dnia 28 lutego 2001 r. opublikowaną w Dzienniku Urzędowym Województwa Opolskiego Nr 37, poz. 237.

§ 17. Wykonanie niniejszej uchwały powierza się Burmistrzowi Grodkowa.

§ 18. Niniejsza uchwała wchodzi w życie po upływie 30 dni od daty ogłoszenia w Dzienniku Urzędowym Województwa Opolskiego.

Przewodniczący Rady
inż. Karol Grzybowski

Załącznik nr 5
do uchwały nr XLIV/454/10
Rady Miejskiej w Grodkowie
z dnia 3 listopada 2010 r.

Rozstrzygnięcie o sposobie rozpatrzenia uwag do projektu miejscowego planu zagospodarowania przestrzennego niektórych miejscowości gminy Grodków - Gierów i Wierzbna

Ze względu na złożenie uwagi do ponownego wyłożenia, wniesionej w ustawowym terminie do 22.09.2010 r. do projektu planu wraz z prognozą skutków ustaleń planu na środowisko, wyłożonego do publicznego wglądu w dniach od 09.08.2010 r. do 07.09.2010 r., Rada Miejska w Grodkowie dokonuje rozstrzygnięć wynikających z art. 20 ust. 1 ustawy z dnia 27 marca 2003 r. o planowaniu i zagospodarowaniu przestrzennym (Dz. U. Nr 80, poz. 717 z późn. zm.).

1. Uwaga: Polska Telefonia Cyfrowa Sp. z o.o., Aleje Jerozolimskie 184, 02-222 Warszawa z dnia 23.08.2010 r. dotycząca uwzględnienia w zapisach planu wieży przekaźnikowej na terenach oznaczonych symbolem R i MU (w tym na działce 317) w miejscowości Wierzbna. Uwaga uwzględniona.

Załącznik nr 6
do uchwały nr XLIV/454/10
Rady Miejskiej w Grodkowie
z dnia 3 listopada 2010 r.

Rozstrzygnięcie o sposobie realizacji zapisanych w planie inwestycji, w zakresie infrastruktury technicznej należących do zadań własnych gminy oraz zasady ich finansowania

Rozstrzygnięcia dokonano na podstawie art. 20 ust. 1 ustawy z dnia 27 marca 2003 r. o planowaniu i zagospodarowaniu przestrzennym (Dz. U. Nr 80, poz. 717 z późn. zm.).

Na potrzeby miejscowego planu zagospodarowania przestrzennego wykonano prognozę skutków finansowych uchwalenia planu miejscowego wsi Gierów i Wierzbna. Wynikami prognozy są ekonomiczne skutki realizacji planu przedstawione w syntezie wydatków i wpływów.

OWY PLAN ZAGOSPODAROWANIA PRZESTRZ RZBNA - TERENY ZAINWESTOWANE


cznik Nr ...
Jchwały Nr .XLI.V.../ 454/10
ly Miejskiej w Grodkowie
lia .3.18.2010 r.

25 0 25 50 75 100
METRY

RYSUNEK PLANU SKALA 1:2000

PRZEWODNICZĄCY RADY

inż. Karol Grzybowski

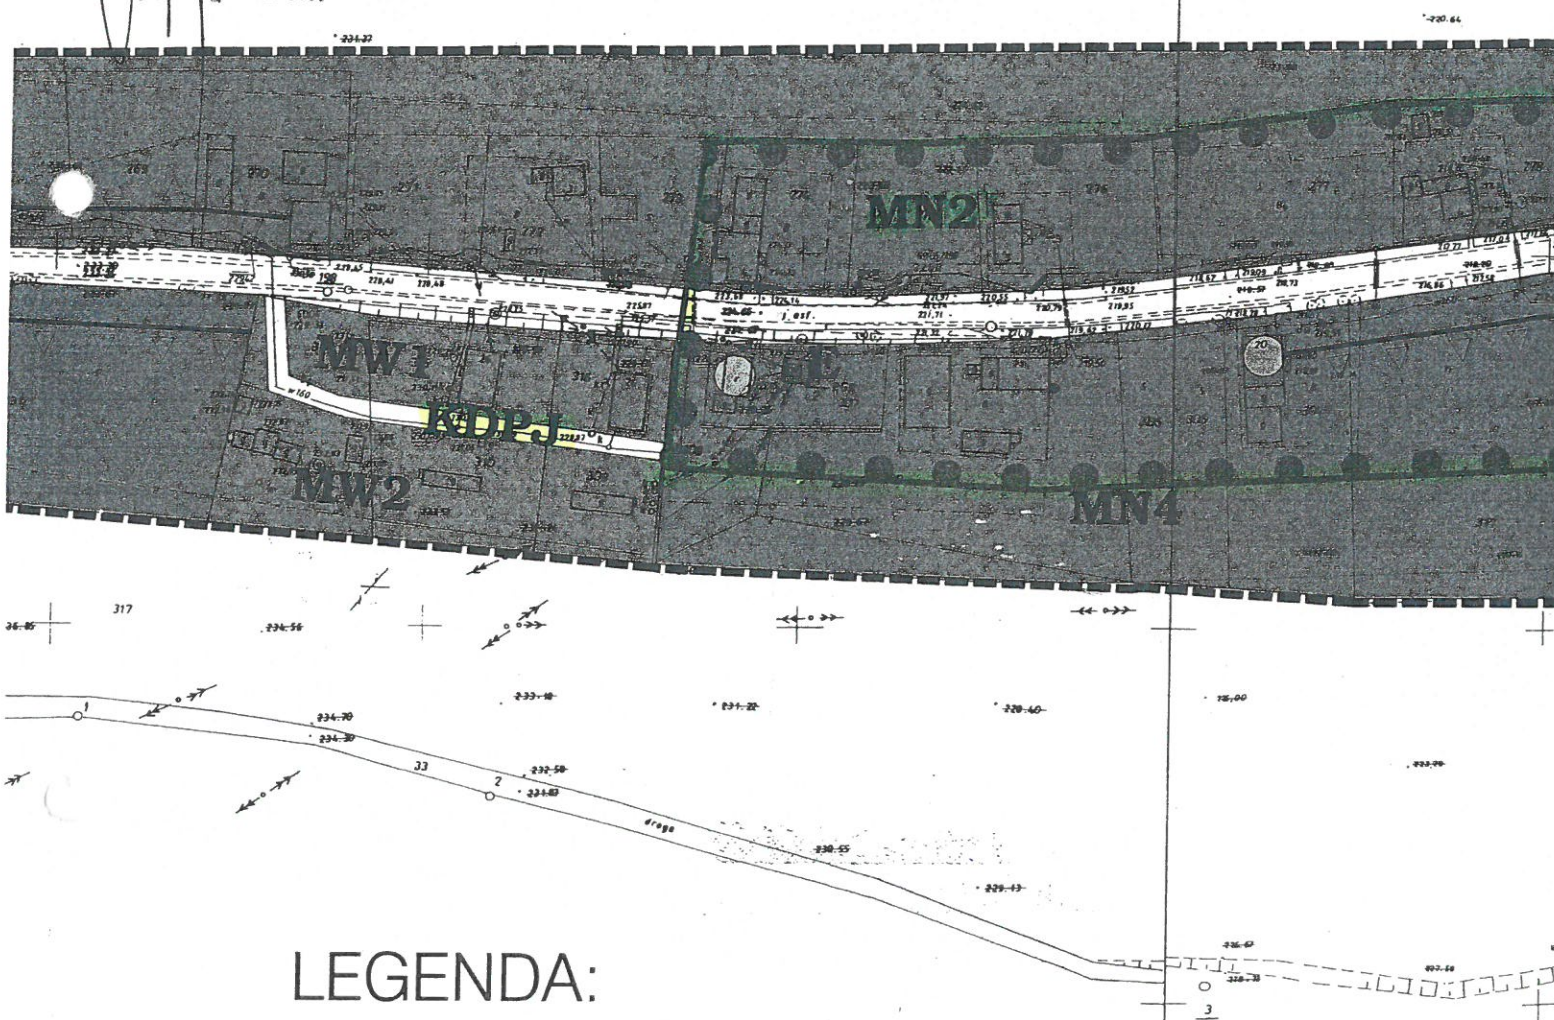

LEGENDA:

USTALENIA REGULACYJNE

- Granica opracowania planu miejscowego
- Linie rozgraniczające tereny o różnym przeznaczeniu lub różnych zasadach zagospodarowania
- Nieprzekraczalne linie zabudowy

TERENY ZABUDOWY MIESZKANIOWEJ

- MN Tereny zabudowy mieszkaniowej jednorodzinnej
- MD Tereny zabudowy mieszkaniowej mieszkaniowo-usługowej i usługowej
- MW Tereny zabudowy mieszkaniowej wielorodzinnej

TERENY ZABUDOWY USŁUGOWEJ

TERENY KOMUNIKACJI

- KD(Z) Tereny dróg publicznych - klasy dojazdowej
- KD(D) Tereny dróg publicznych - klasy dojazdowej
- KDPJ Tereny dróg pieszo - jezdnych

TERENY INFRASTRUKTURY TECHNICZNEJ

- Tereny urządzeń zaopatrzenia w wodę
- Tereny urządzeń elektroenergetycznych
- Sieć elektroenergetyczna napowietrzna 15 kV wraz ze strefą techniczną

ELEMENTY OCHRONY DZIEDZICTWA KULTUROWEGO