


PRZEKRÓJ A-A

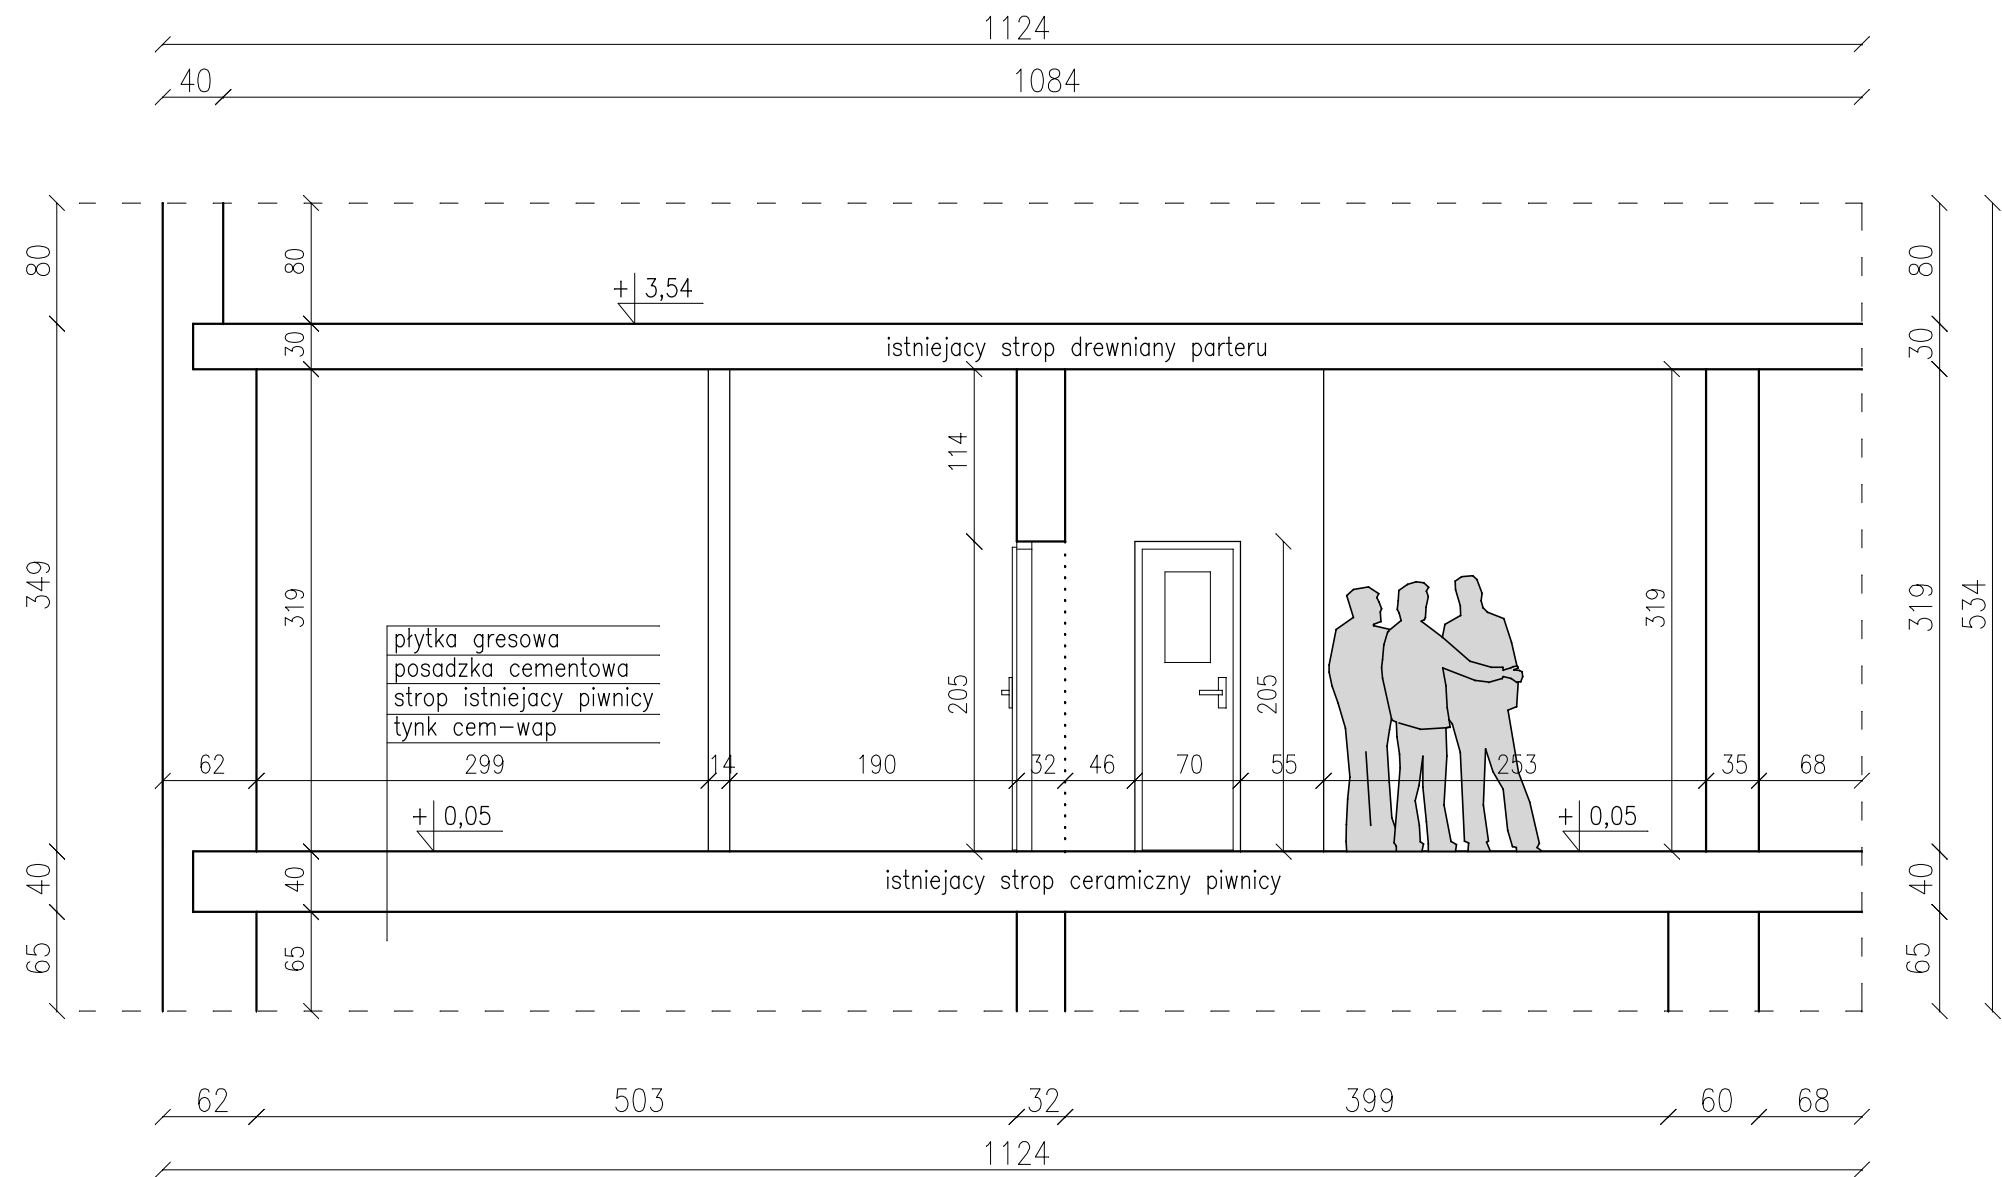

INWENTARYZACJA

PRZEDMIOT	PRZEKRÓJ A - A		SKALA
OBIEKT	ZMIANA SPOSOBU UŻYTKOWANIA POMIESZCZENIA MAGAZYNU NA POMIESZCZENIE SANITARNE		1:50
ADRES	Przylesie Dolne, Gmina Grodków, Działka 99		
INWESTOR	GMINA GRODKÓW		
	IMIĘ I NAZWISKO	NUMER UPRAWNIENI	NR. RYS.
PROJEKTANT	inż. Józef Śliwka	118/77/Op,101/80/Op	3
OPRACOWAŁ	inż. Robert Sobstyl		