


PRZEKRÓJ B-B

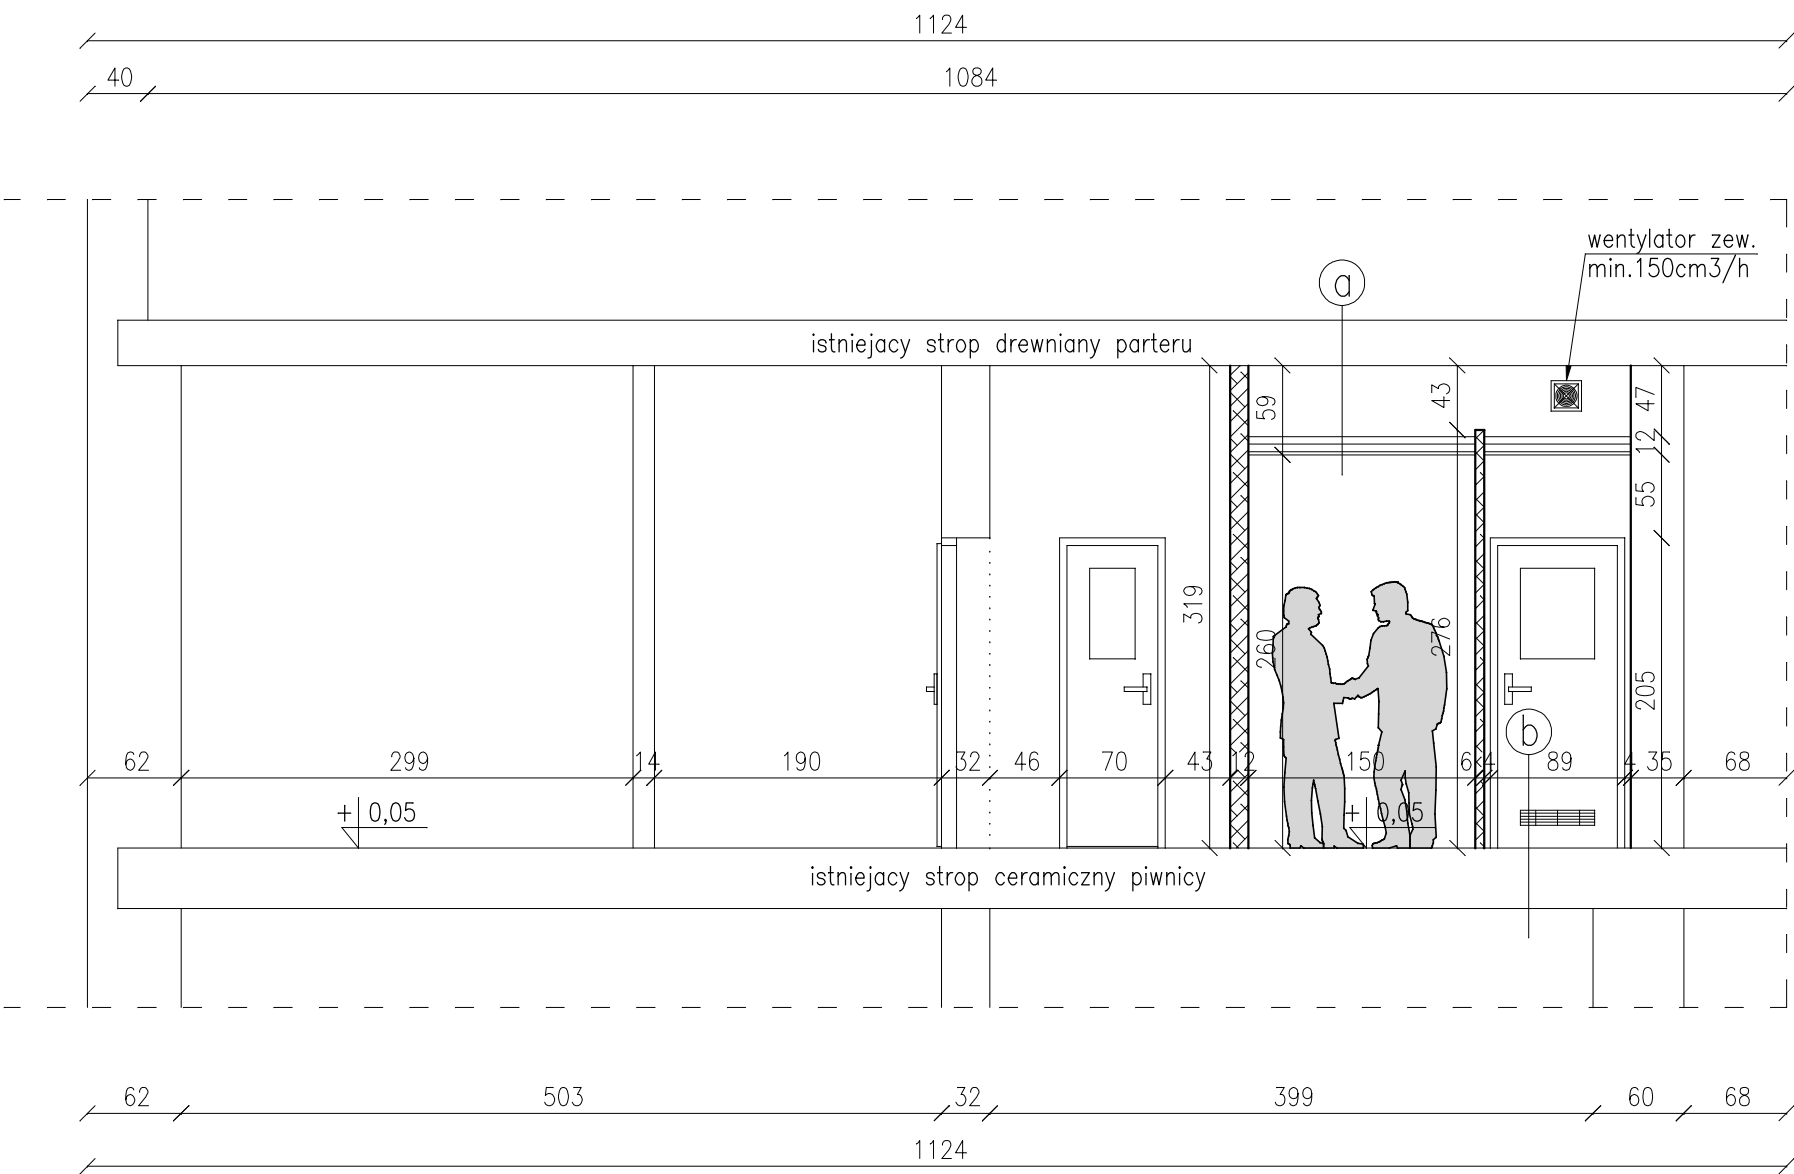



- a


istniejący strop drewniany
tynk cem-wap.
sufit podwieszany
2x stelarz stalowy na uchwytych
płyta karton gips zielona 12mm
- b

płytki ceramiczne
istniejąca posadzka cementowa
istniejący strop piwnicy
tynk cem-wap

OZNACZENIA:

- 

projektowane ścianki działowe
- 

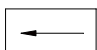mury do wyburzenia
- 

nawiew grawit. u dołu drzwi
min.200cm2

PRZEDMIOT	PRZEKRÓJ B - B		SKALA
OBIEKT	ZMIANA SPOSOBU UŻYTKOWANIA POMIESZCZENIA MAGAZYNU NA POMIESZCZENIE SANITARNE		1:50
ADRES	Przylesie Dolne, Gmina Grodków, Działka 99		
INWESTOR	GMINA GRODKÓW		
	IMIĘ I NAZWISKO	NUMER UPRAWNIEŃ	NR. RYS.
PROJEKTANT	inż. Józef Śliwka	118/77/Op,101/80/Op	6
OPRACOWAŁ	inż. Robert Sobstyl		