


PROJEKT
ZAGOSPODAROWANIA
1 : 500

OZNACZENIA:

- granica działki 29/2
- ① — montaż urządzeń placu zabaw
- istniejący budynek gospodarczy
- istniejąca wiata stalowa
- istniejące utwardzenie, działki
- projektowane ogrodzenie panelowe systemowe
- tereny zielone biologicznie czynne
- istniejąca droga powiatowa
- istniejąca droga gminna

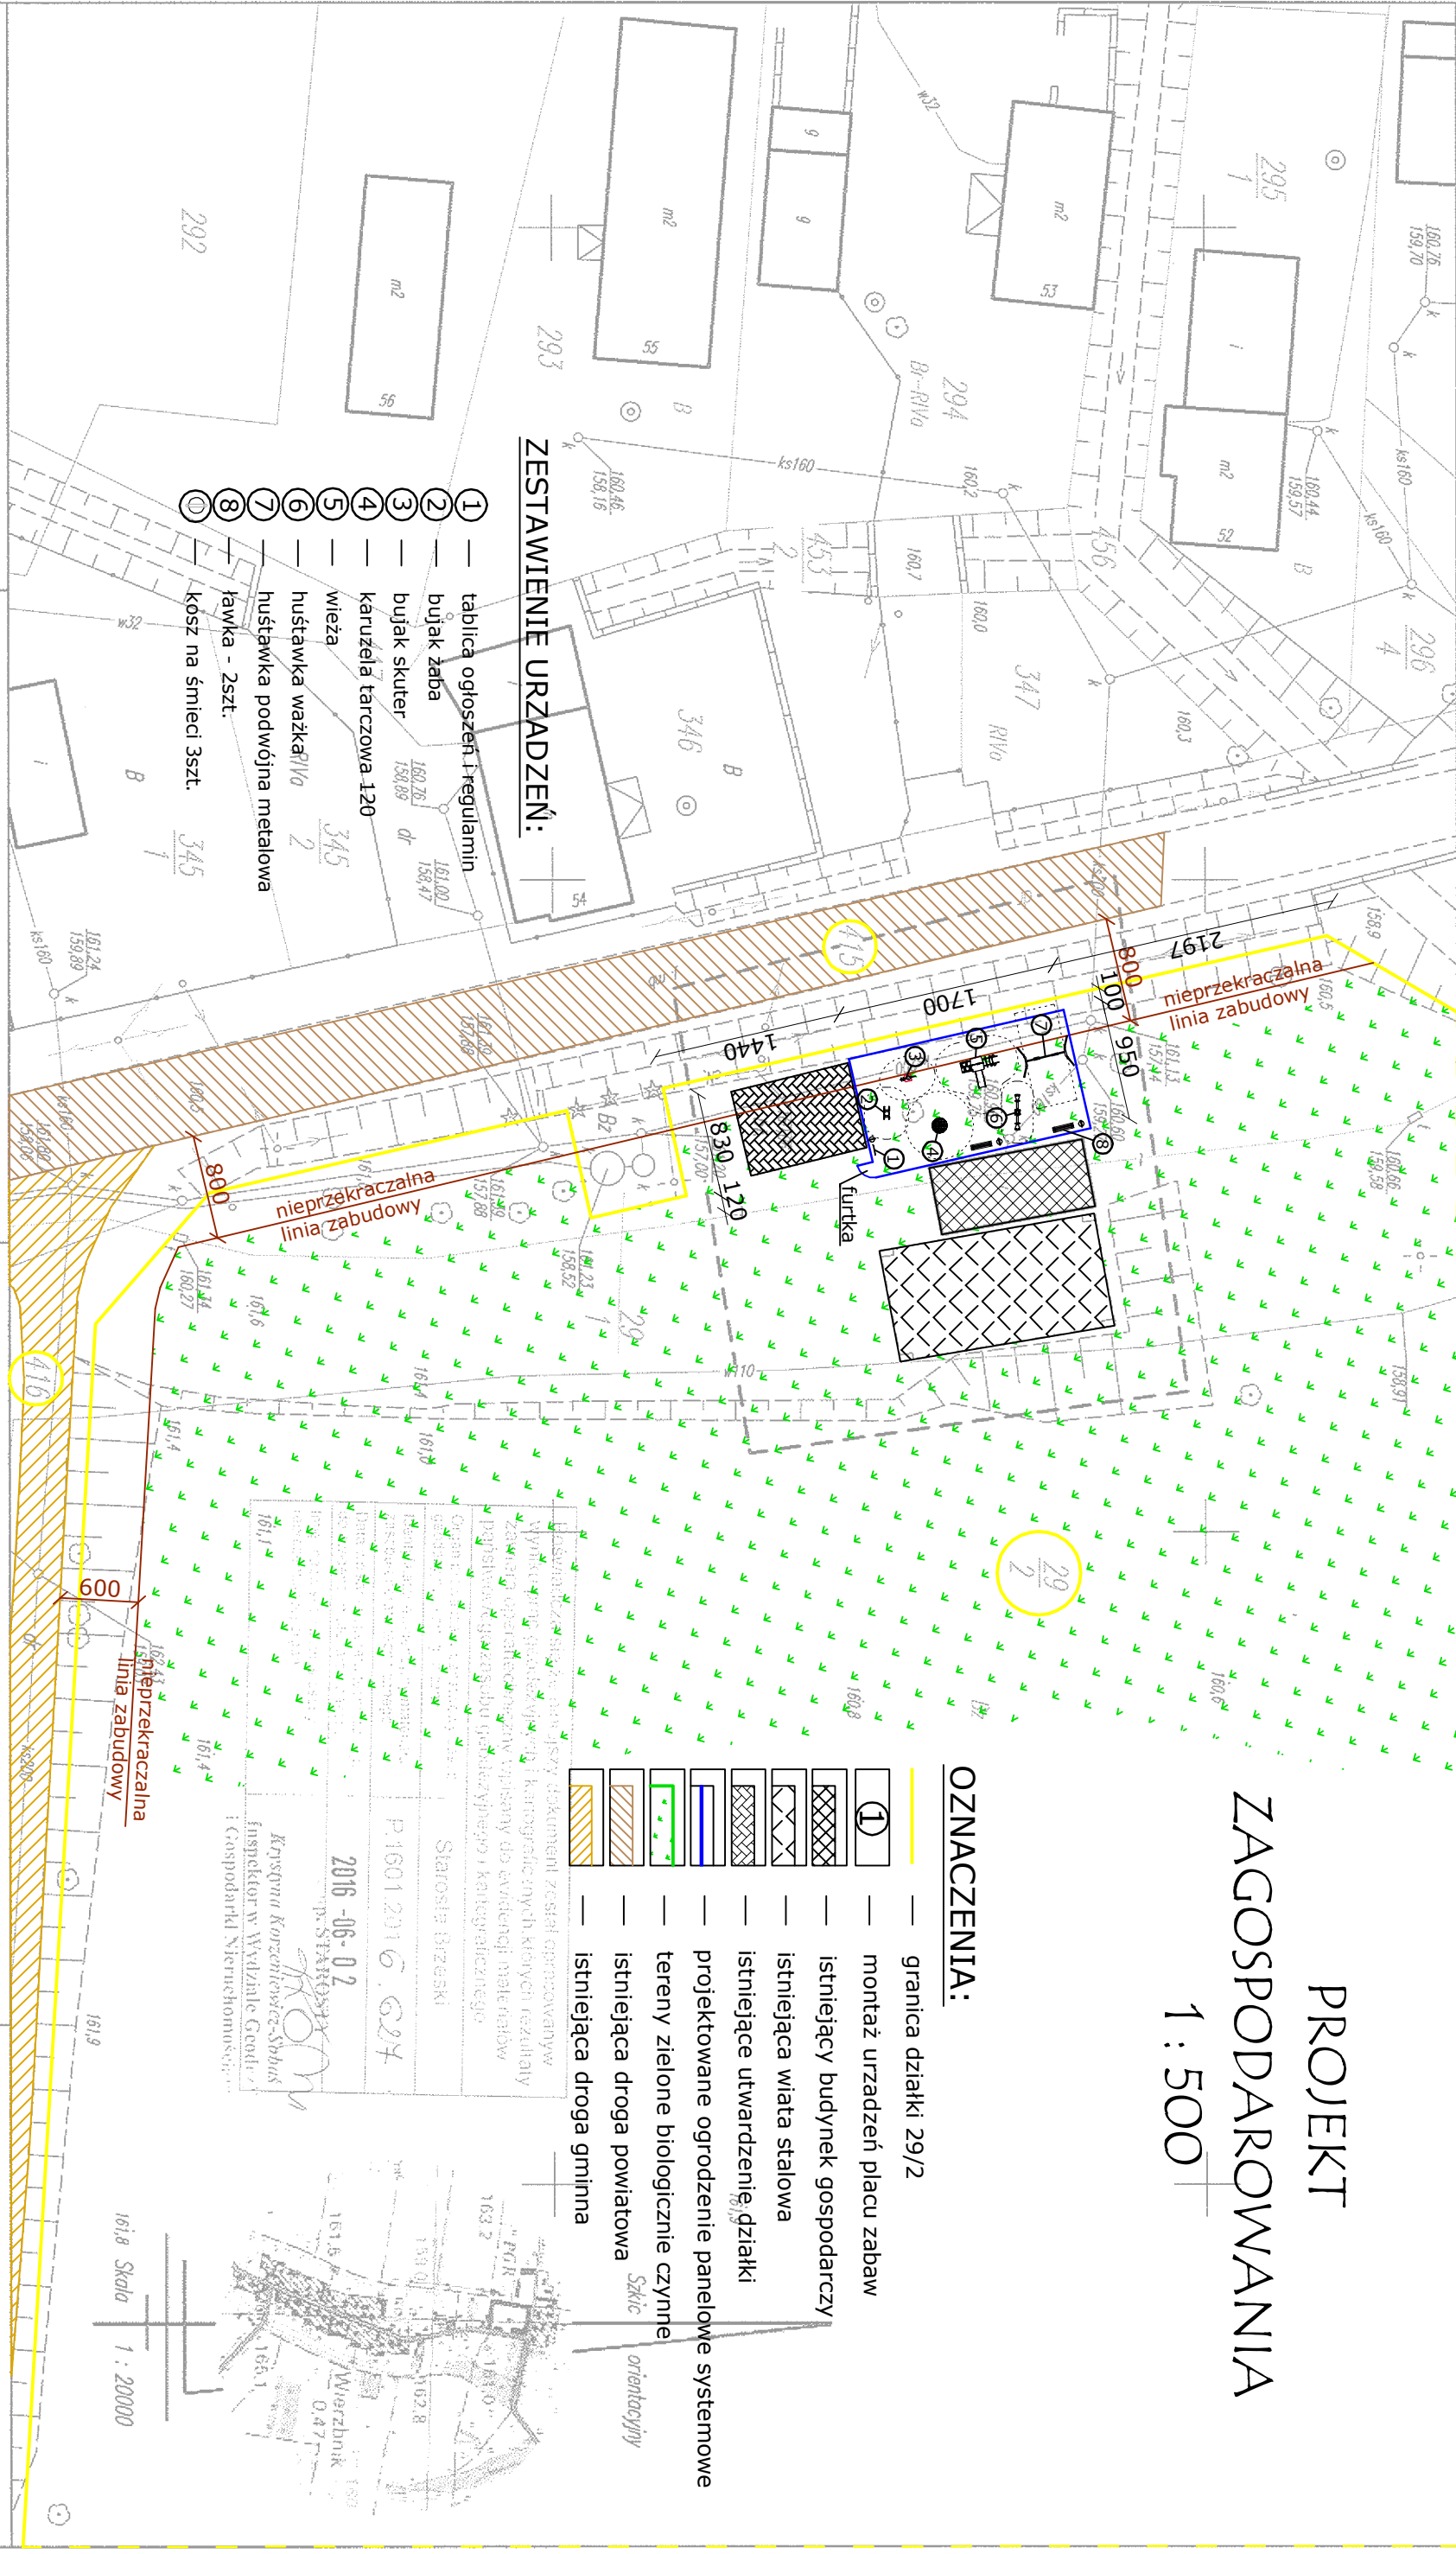

ZESTAWIENIE URZADZEŃ:

- ① — tablica ogłoszeń i regulamin
- ② — bujak żaba
- ③ — bujak skuter
- ④ — karuzela tarczowa 120
- ⑤ — wieża
- ⑥ — huśtawka ważka R/W 2
- ⑦ — huśtawka podwójna metalowa
- ⑧ — ławka - 2szt.
- kosz na śmieci 3szt.

463.432.173,221

Mapa sytuacyjno-wysokościowa
do celów projektowych

skala 1 : 500

USŁUGI GEODEZYJNE
Andrzej Galus
49-200 Grodków, ul. Grenadierów 13/27
tel. 77 415 42 68, kom. 506 421 062
NIP: 753-110-38-25, REGON 532338357

Mapę niniejszą wykonał na podstawie wektoracji rastrowej :

| PRZEDMIOT | PROJEKT ZAGOSPODAROWANIA | SKALA |
|---------------------|---|---------|
| OBIEKT | ZGŁOSZENIE ROBÓT BUDOWLANYCH | |
| ADRES | URZĄDZENIE PLACU ZABAW, MONTAŻ URZĄDZEŃ | |
| INWESTOR | Wierzbnik, Gmina Grodków, Działka 29/2 | 1 : 500 |
| upr. GUGiK nr B5604 | IMIĘ I NAZWISKO | |
| PROJEKTANT | Jan Zolynski | |
| opracowanie | Robert Sobstyl | |
| | NUMER UPRAWNIENI | |
| | NR. RYS. | 1 |