PLAN ORIENTACYJNY

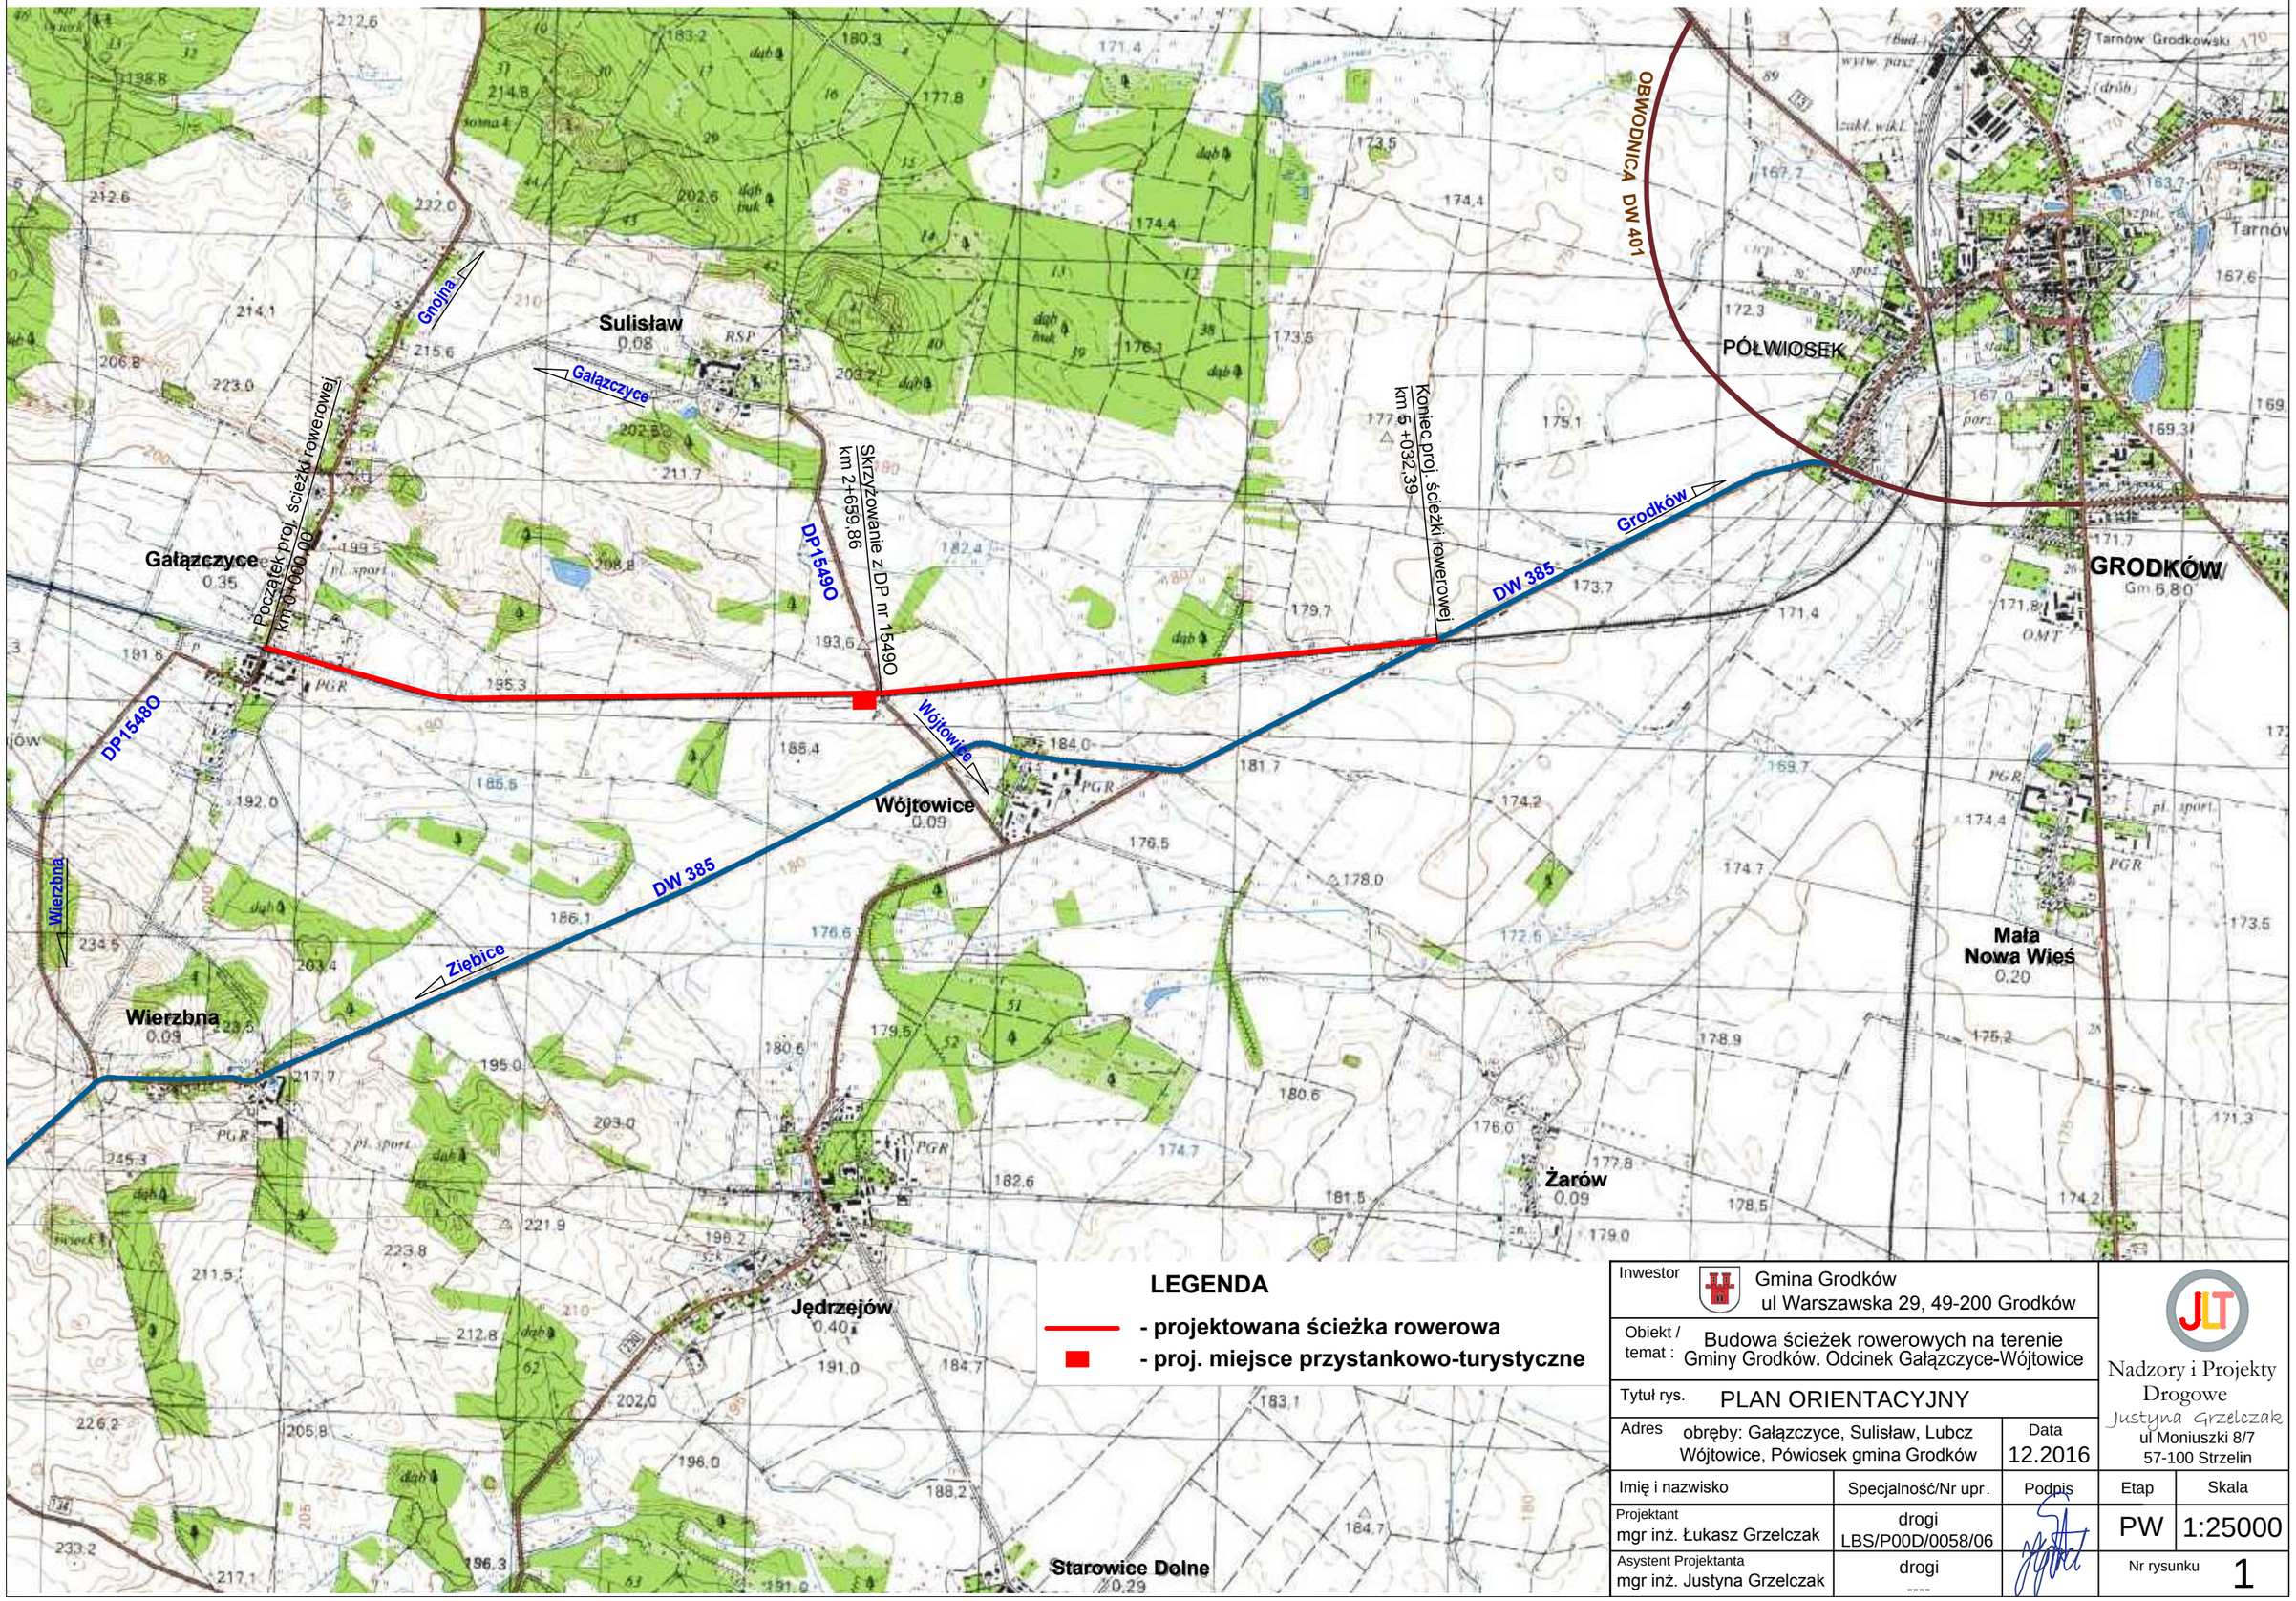

LEGENDA

- projektowana ścieżka rowerowa
- proj. miejsce przystankowo-turystyczne

Inwestor	Gmina Grodków ul Warszawska 29, 49-200 Grodków			
Obiekt / temat :	Budowa ścieżek rowerowych na terenie Gminy Grodków. Odcinek Gałązczyce-Wójtowice			
Tytuł rys.	PLAN ORIENTACYJNY			
Adres	obręby: Gałązczyce, Sulisław, Lubcz Wójtowice, Pówiosek gmina Grodków		Data	12.2016
Imię i nazwisko		Specjalność/Nr upr.	Podpis	Etap / Skala
Projektant	mgr inż. Łukasz Grzelczak	drogi LBS/P00D/0058/06		PW / 1:25000
Asystent Projektanta	mgr inż. Justyna Grzelczak	drogi ----		Nr rysunku 1

Nadzory i Projekty Drogowe
Justyna Grzelczak
ul Moniuszki 8/7
57-100 Strzelin