



MAGAZYN ŚRODKÓW CHEMICZNYCH, MAGAZYN TECHNOLOGII BASENOWEJ - SKALA 1:50

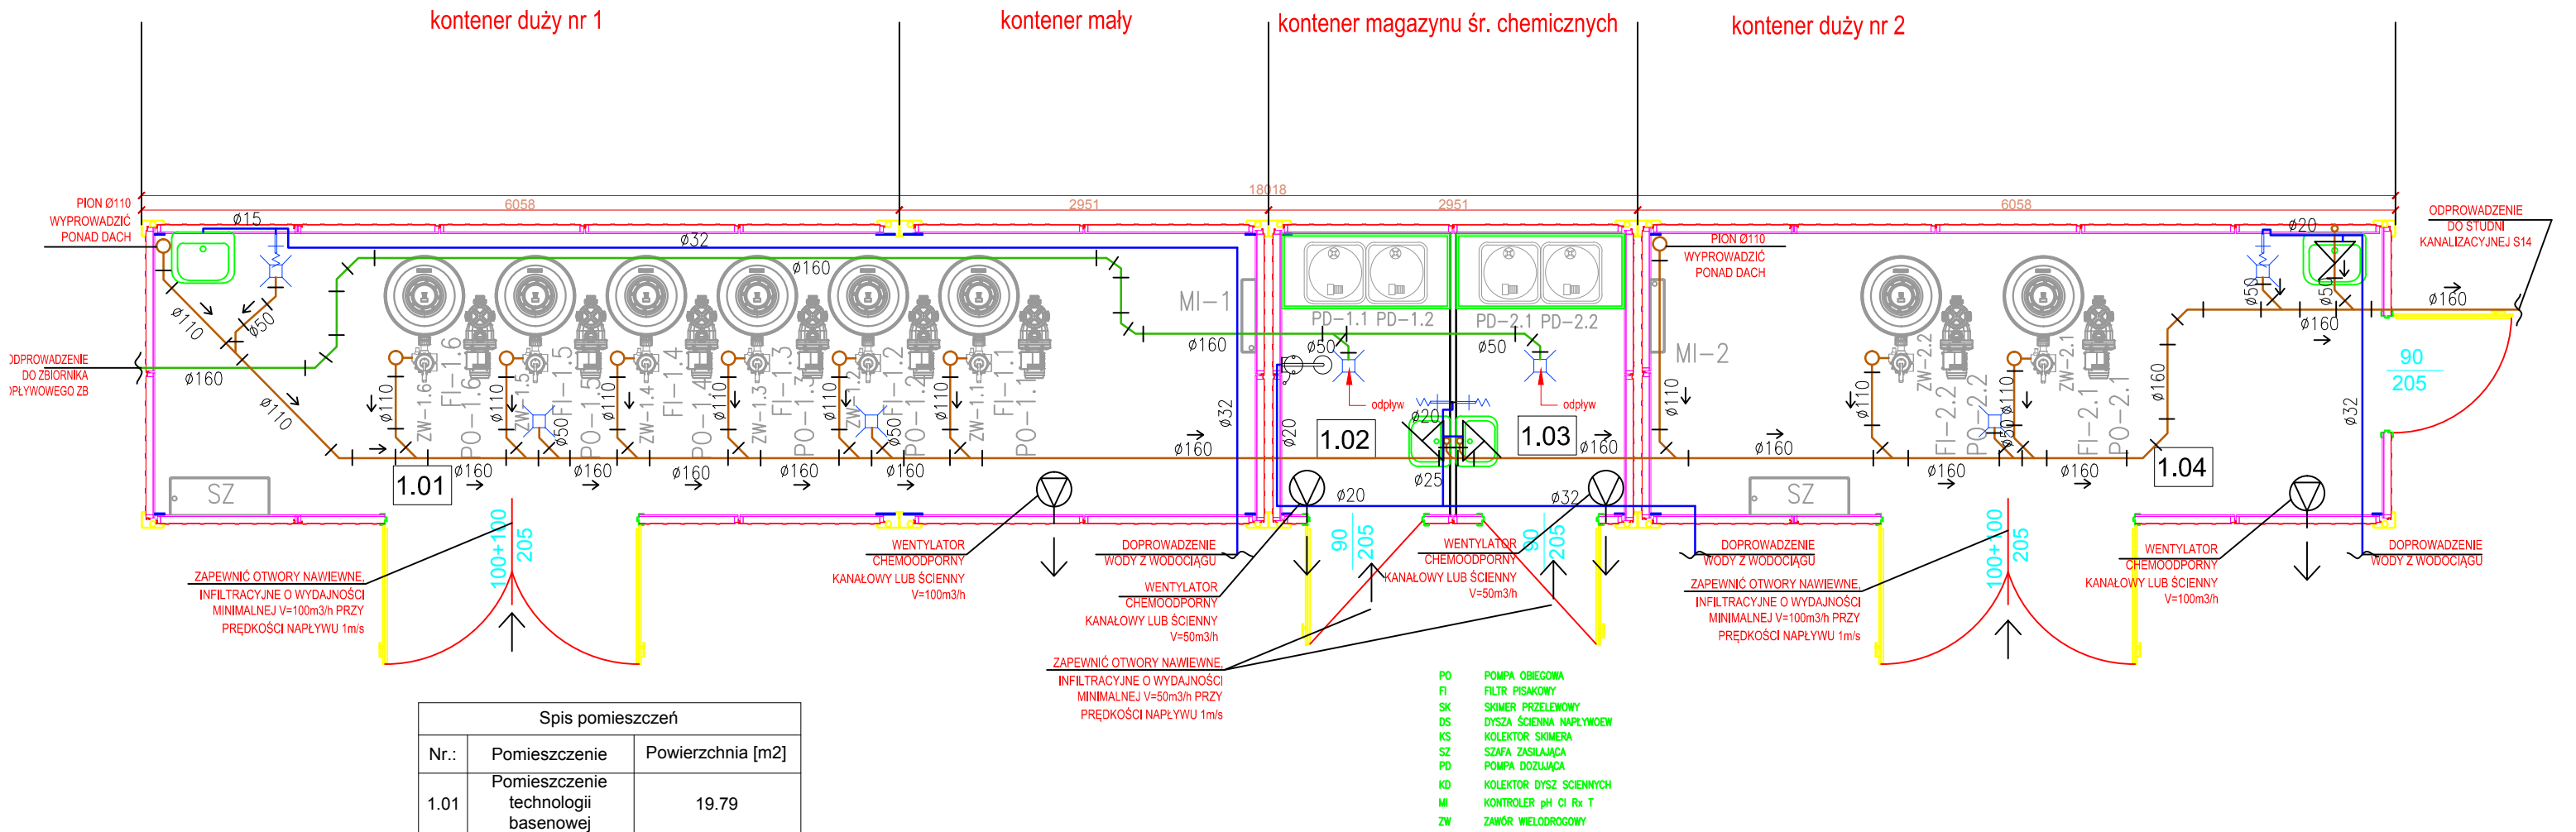

Spis pomieszczeń		
Nr.:	Pomieszczenie	Powierzchnia [m2]
1.01	Pomieszczenie technologii basenowej	19.79
1.02	Magazyn PH	3.02
1.03	Magazyn HCL	3.02
1.04	Pomieszczenie technologii basenowej	13.15



BPB Inwest-Bau

Sp z o.o. Sp.k.

39-200 Dębica ul. 1-go Maja 1

tel. 0-14 68 16 350

fax. 0-14 68 16 349

INWESTOR :

Gmina Grodków
ul. Warszawska 29 , 49-200 Grodków

TEMAT:

Budowa zespołu basenów letnich zewnętrznych wraz z 4 kontenerami oraz niezbędnymi urządzeniami techniczno-budowlanymi zapewniającymi prawidłowe funkcjonowanie obiektu i zagospodarowanie terenu (w tym dojścia, drogi dojazdowe, miejsce na odpady stałe, zewnętrzna instalacja zasilająca energetyczna , oświetlenia terenu , wodociągowa i kanalizacji sanitarnej).na działce nr444 obr.0043 j.ew 160106_4 Grodków

PROJEKTANT:

inż. Kazimierz Litwin
GT-IV-63/28/77

SPRAWDZAJĄCY

mgr inż. Jan Koń
PDK/0116/POOS/08

DATA:

01.2020

SKALA:

1:50

NAZWA RYSUNKU:

Magazyn środków chemicznych, magazyn technologii basenowej

NR RYSUNKU:

IT-1