


projektowany
przytacz c.o.
M-Pex 2x32

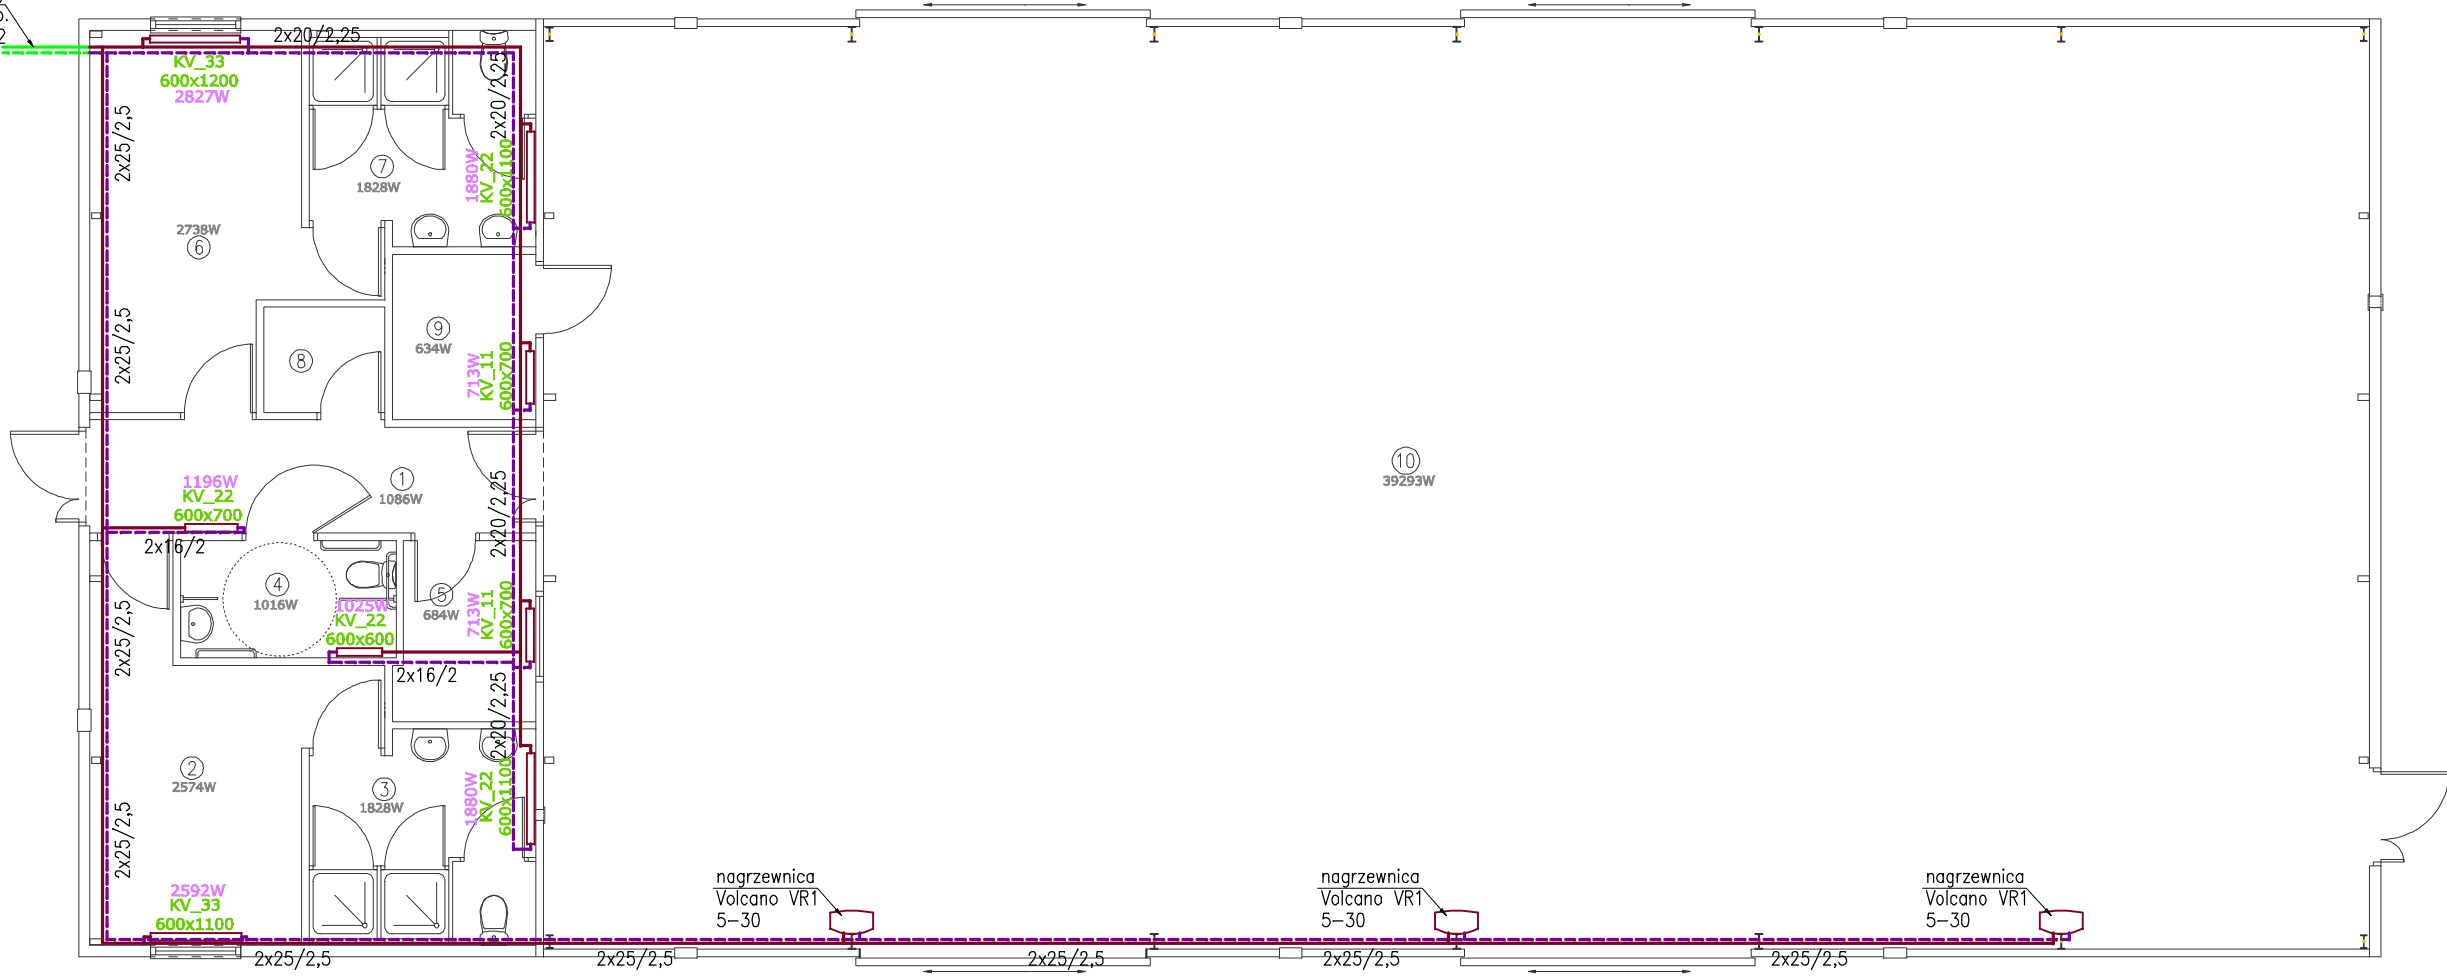

1	KORYTARZ	5	POKÓJ NAUCZYCIELA
8,65m2	PLYTKA GRESOWA	4,29m2	PLYTKA GRESOWA
2	SZATNIA NR 1	6	SZATNIA NR 2
13,43m2	PLYTKA GRESOWA	14,29m2	PLYTKA GRESOWA
3	SANITARIAT NR 1	7	SANITARIAT NR 2
8,19m2	PLYTKA CERAMICZNA	8,19m2	PLYTKA CERAMICZNA
4	WC NIEPEŁNOSP.	8	POM. GOSPODARCZE
4,42m2	PLYTKA CERAMICZNA	2,22m2	PLYTKA GRESOWA
9	SKŁAD SPRZETU		
4,16m2	PLYTKA GRESOWA		
10	SALA GIMNASTYCZNA		
294,75m2	NAWIERZ. SPORTOWA		

- zasilanie c.o. (ALU-PEX)
- powrót c.o. (ALU-PEX)
- przytacz rura preizolowana M-Pex 2x32

INWESTOR:

GMINA GRODKÓW
ul. Warszawska 29
49-200 Grodków

TEMAT:

Budowa sali gimnastycznej wraz z zapleczem
sanitarno szatniowym
Lipowa, Gmina Grodków
dz. nr 317

FAZA PROJEKTU:

PROJEKT WYKONAWCZY

ZESPÓŁ PROJEKTOWY:

PROJEKTANT:
inż. Leszek Preisnar
upr. nr 126/Ww/74, 186/75/Wwm
w specjalności instalacji sanitarnych

OPRACOWAŁ:
inż. Robert Sobstyl
inżynier Budownictwa Lądowego
o specjalności konstrukcyjno-budowlanej

JEDNOSTKA PROJEKTOWA:

PROJBUD OBSŁUGA
PROCESU BUDOWLANEGO
inż. Robert Sobstyl
49-200 Grodków, ul. Rynek 11/2
tel. 600 286 091

BRANŻA:

SANITARNA

DATA:

maj 2017

SKALA:

1:100

TYTUŁ RYSUNKU:

RZUT PRZYZIEMIA SALI GIMNASTYCZNEJ
WRAZ Z ZAPLECZEM SOCJALNYM
INSTALACJA C.O.

NUMER RYSUNKU:

S-04