


PLAN EWAKUACJI

- PODDASZE -

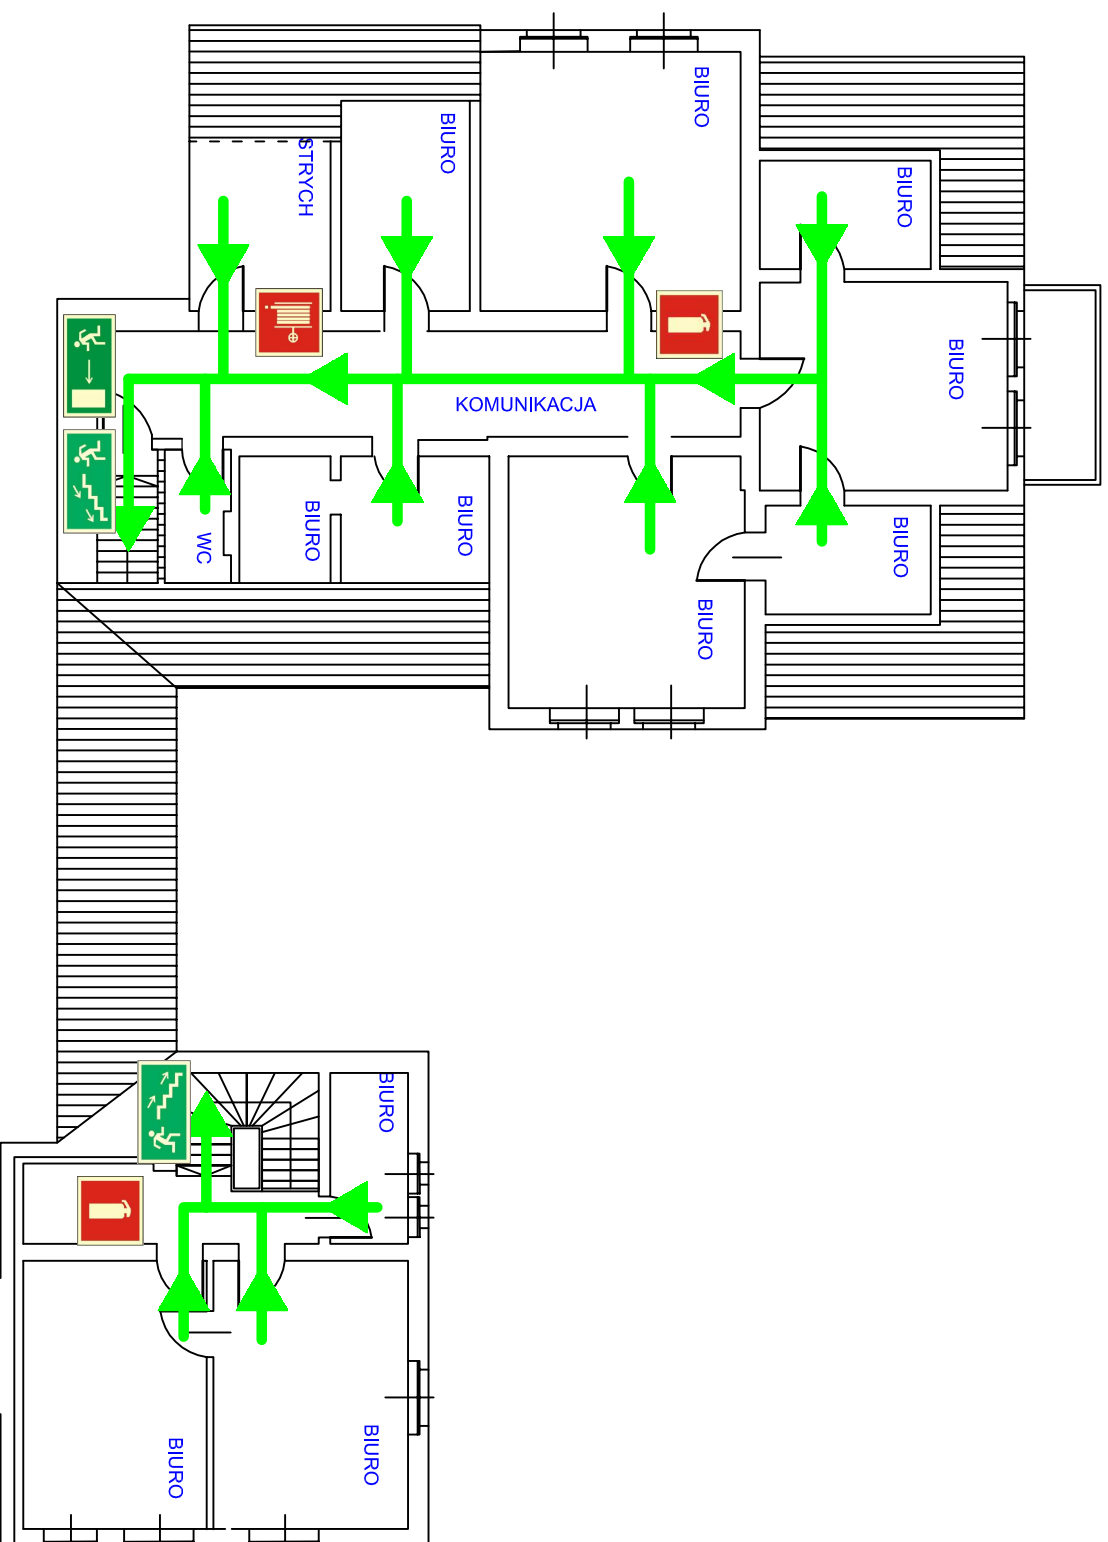

POWIERZCHNIA UŻYTKOWA - 157,01m²