


PRZĘKROJ A-A 1:50

S.P. NR 2 W GRODKOWIE, UL. MICKIEWICZA 13.

OPRACOWAŁ: AUTOR:

JULIAN BIAŁOKUR
tech./bud.-projekte
w spec. architektonic.
Nr ew. upr. 388/84/C

SPRAWDZIŁ: RYS. NR 7A.

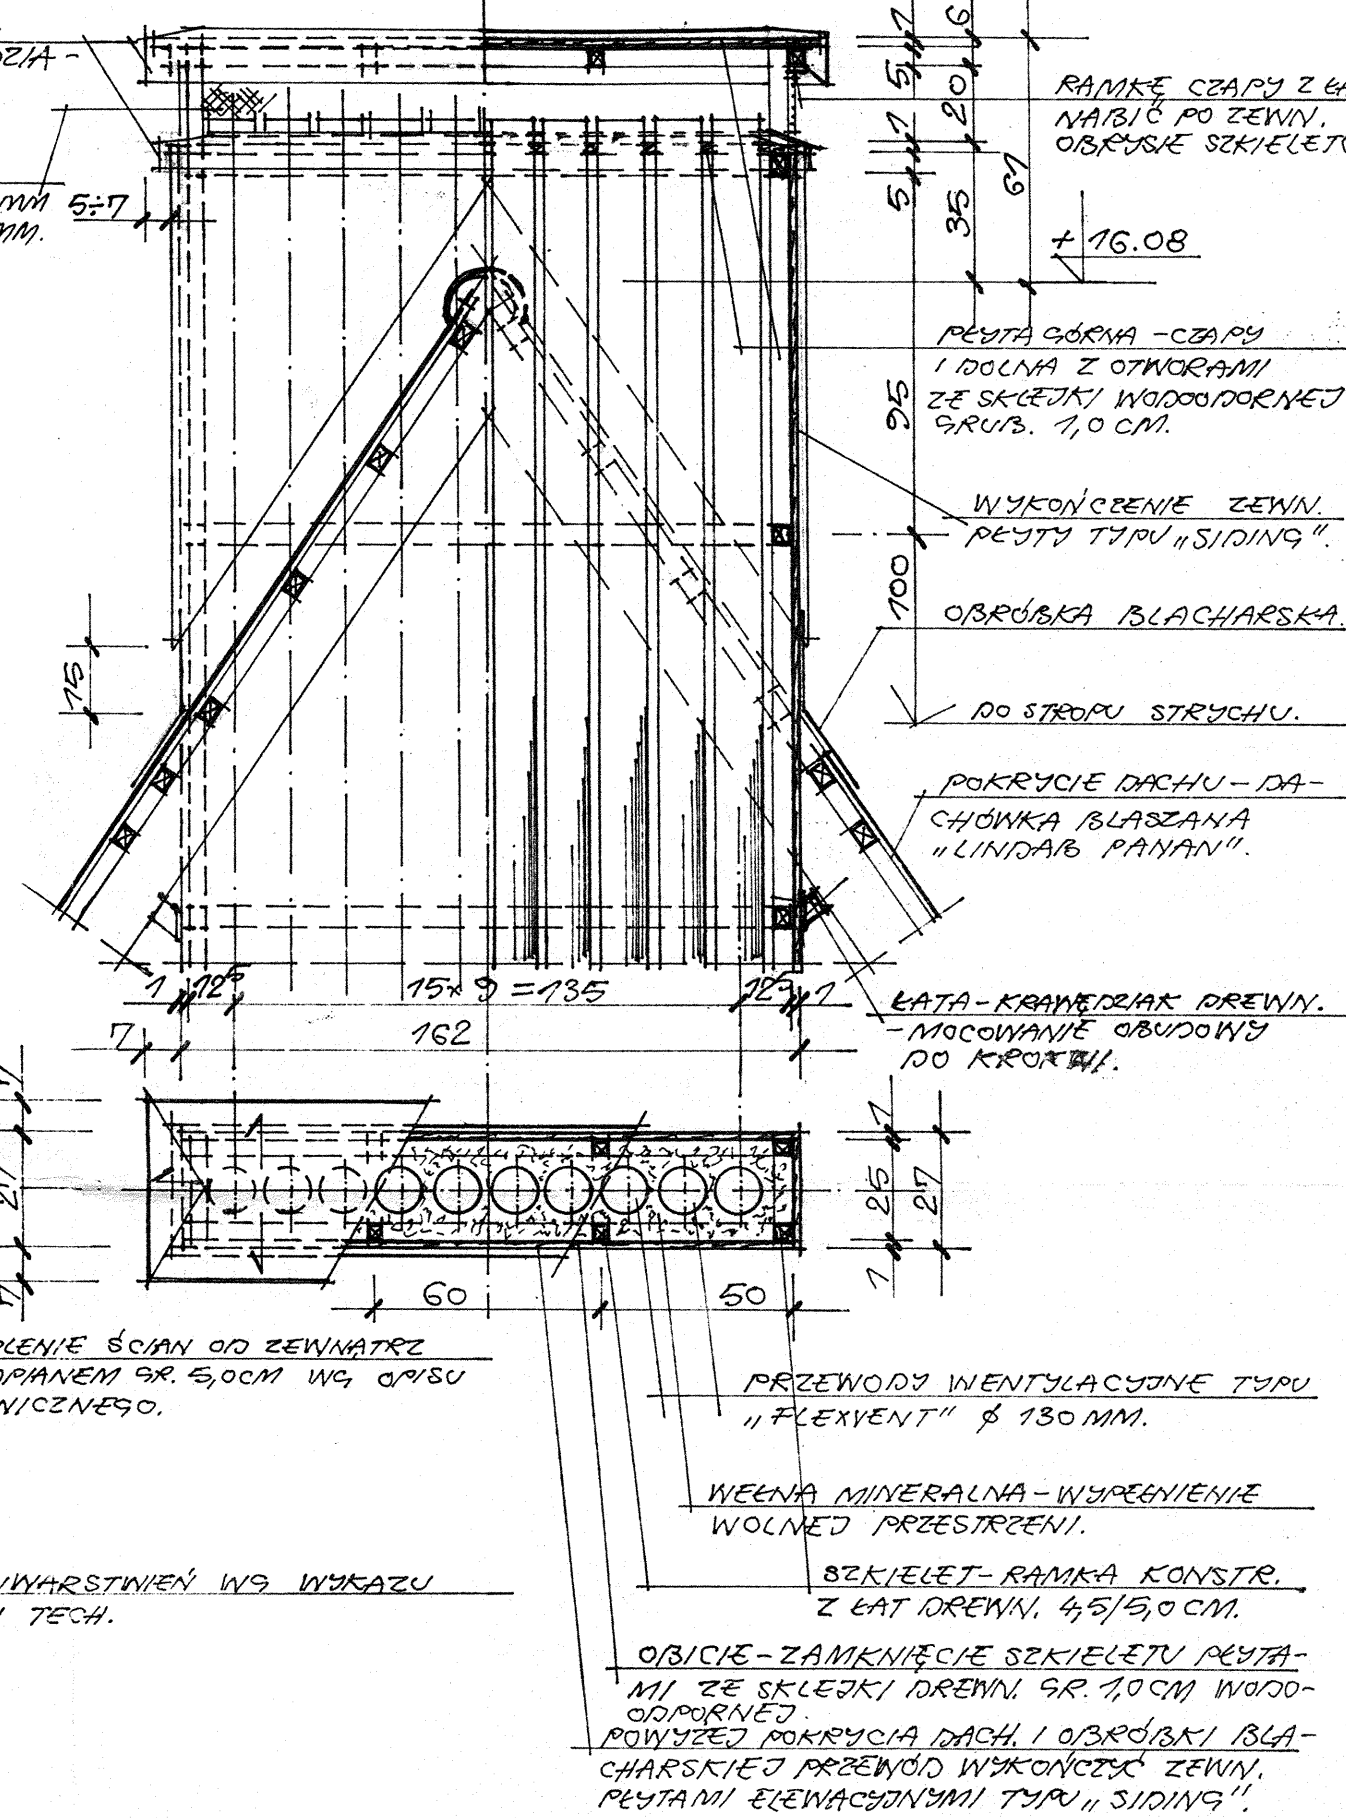

UWAGA: ROZPLANOWUJĄC NOWĄ STOPNICĘ - WY-
SOKOŚĆ STOPNI ISTN. KLATKI SCHODOWEJ
Należy uwzględnić w rozliczeniu nowe rzędne
zwiększone o około 1,50m (wartość w liczniku/
grubość uwarstwienia wykończącego z płyt
płaskich gr. 1,0cm plus wykładzinę PCV.

SZCZEGÓŁOWY OPIS SYMBOLIKI "D-DACH",
S-STOPY, P-POSADZKI" WYKAZU I OPISU
TECHNICZNEGO.