
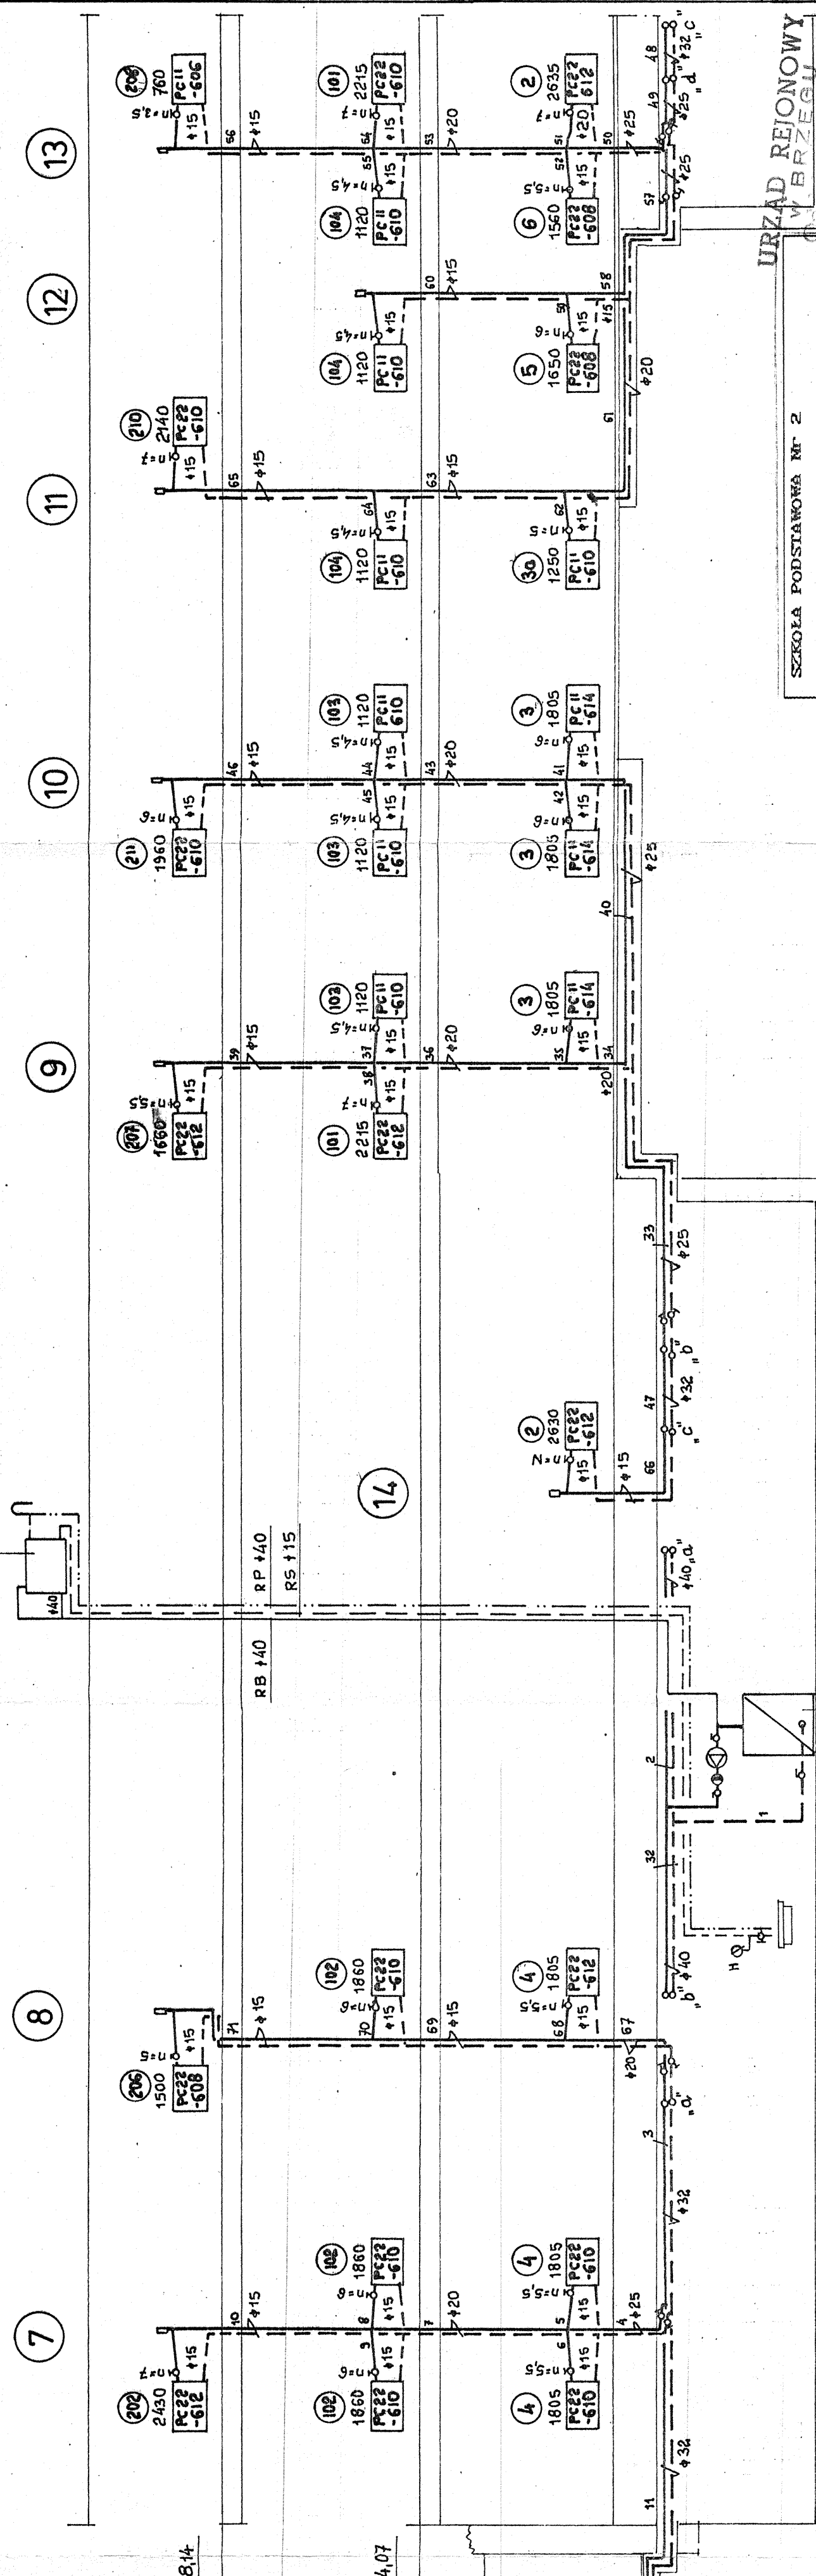


ROZWINIĘCIE INSTALACJI C.O.  
SKALA 1:100

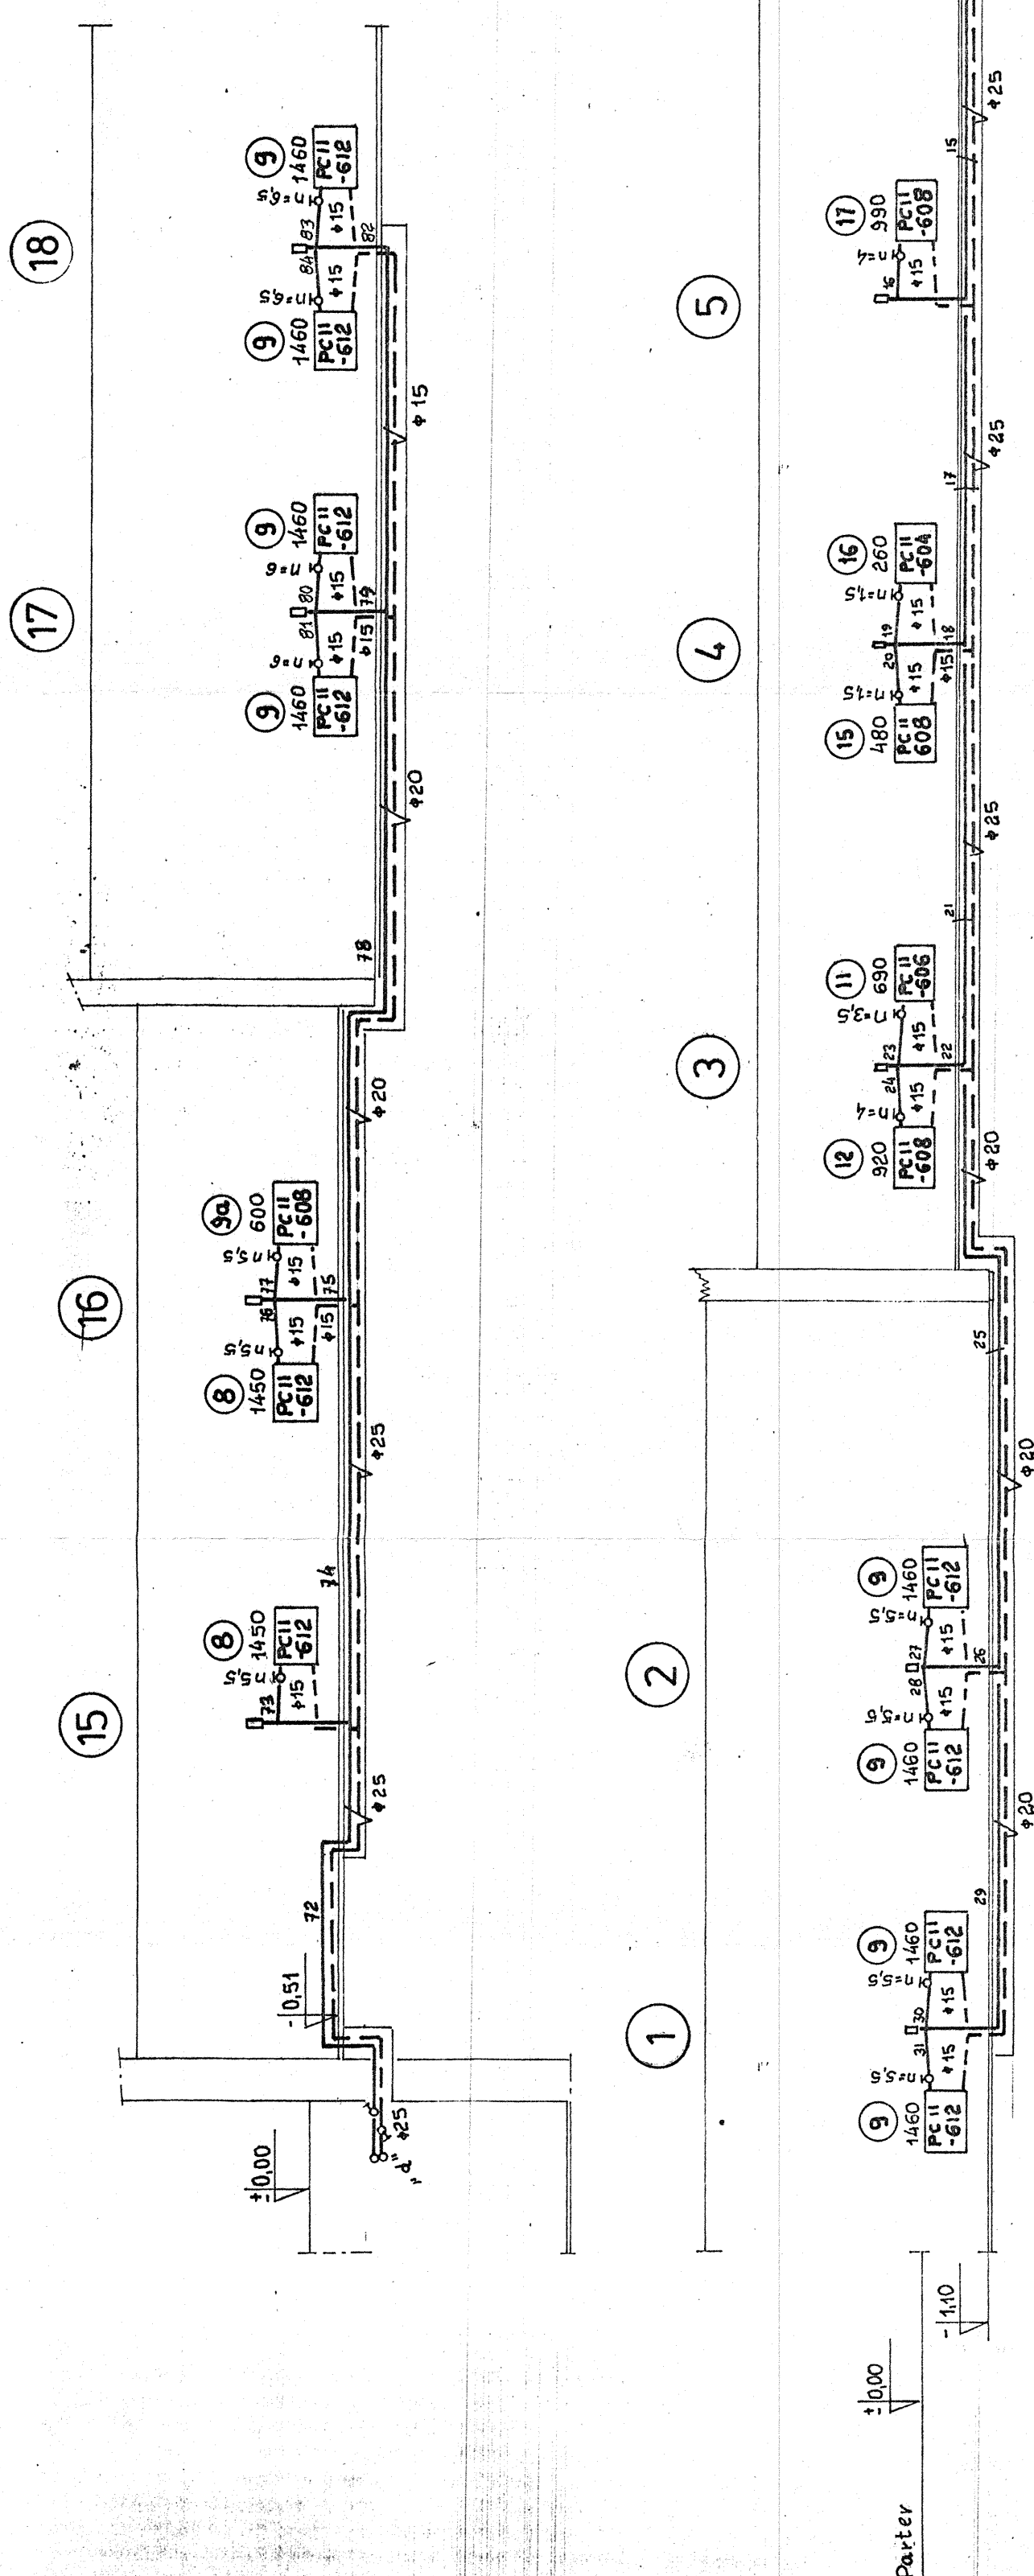

Dobrano pompy firmy GRUNDFOS  
typ UM 5 25-20 [3]  
Zabory termostaticzne firmy DANFOSS  
typ RTD-N prosty z głowicy RTD3120  
Q=68,9kW  
H=10,84 kPa  
t=90/70°C

stn. kociot c.o.

URZĄD REJONOWY  
W BRZEGU

SZKOŁA PODSTAWOWA Nr 2

projektant: mgr inż. Z. CIESZYŃSKI

Pracował : L. SUJKOWSKI

sys.nr 12 zlec.nr