
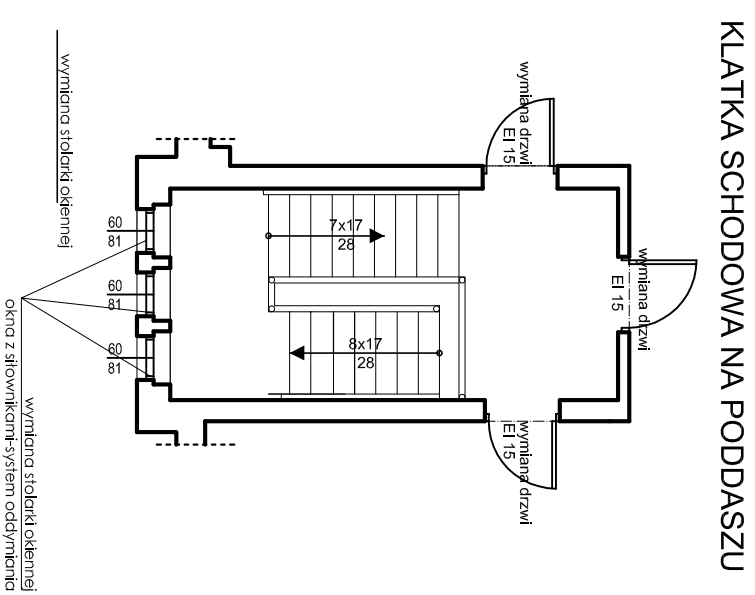


RZUT I PIĘTRA

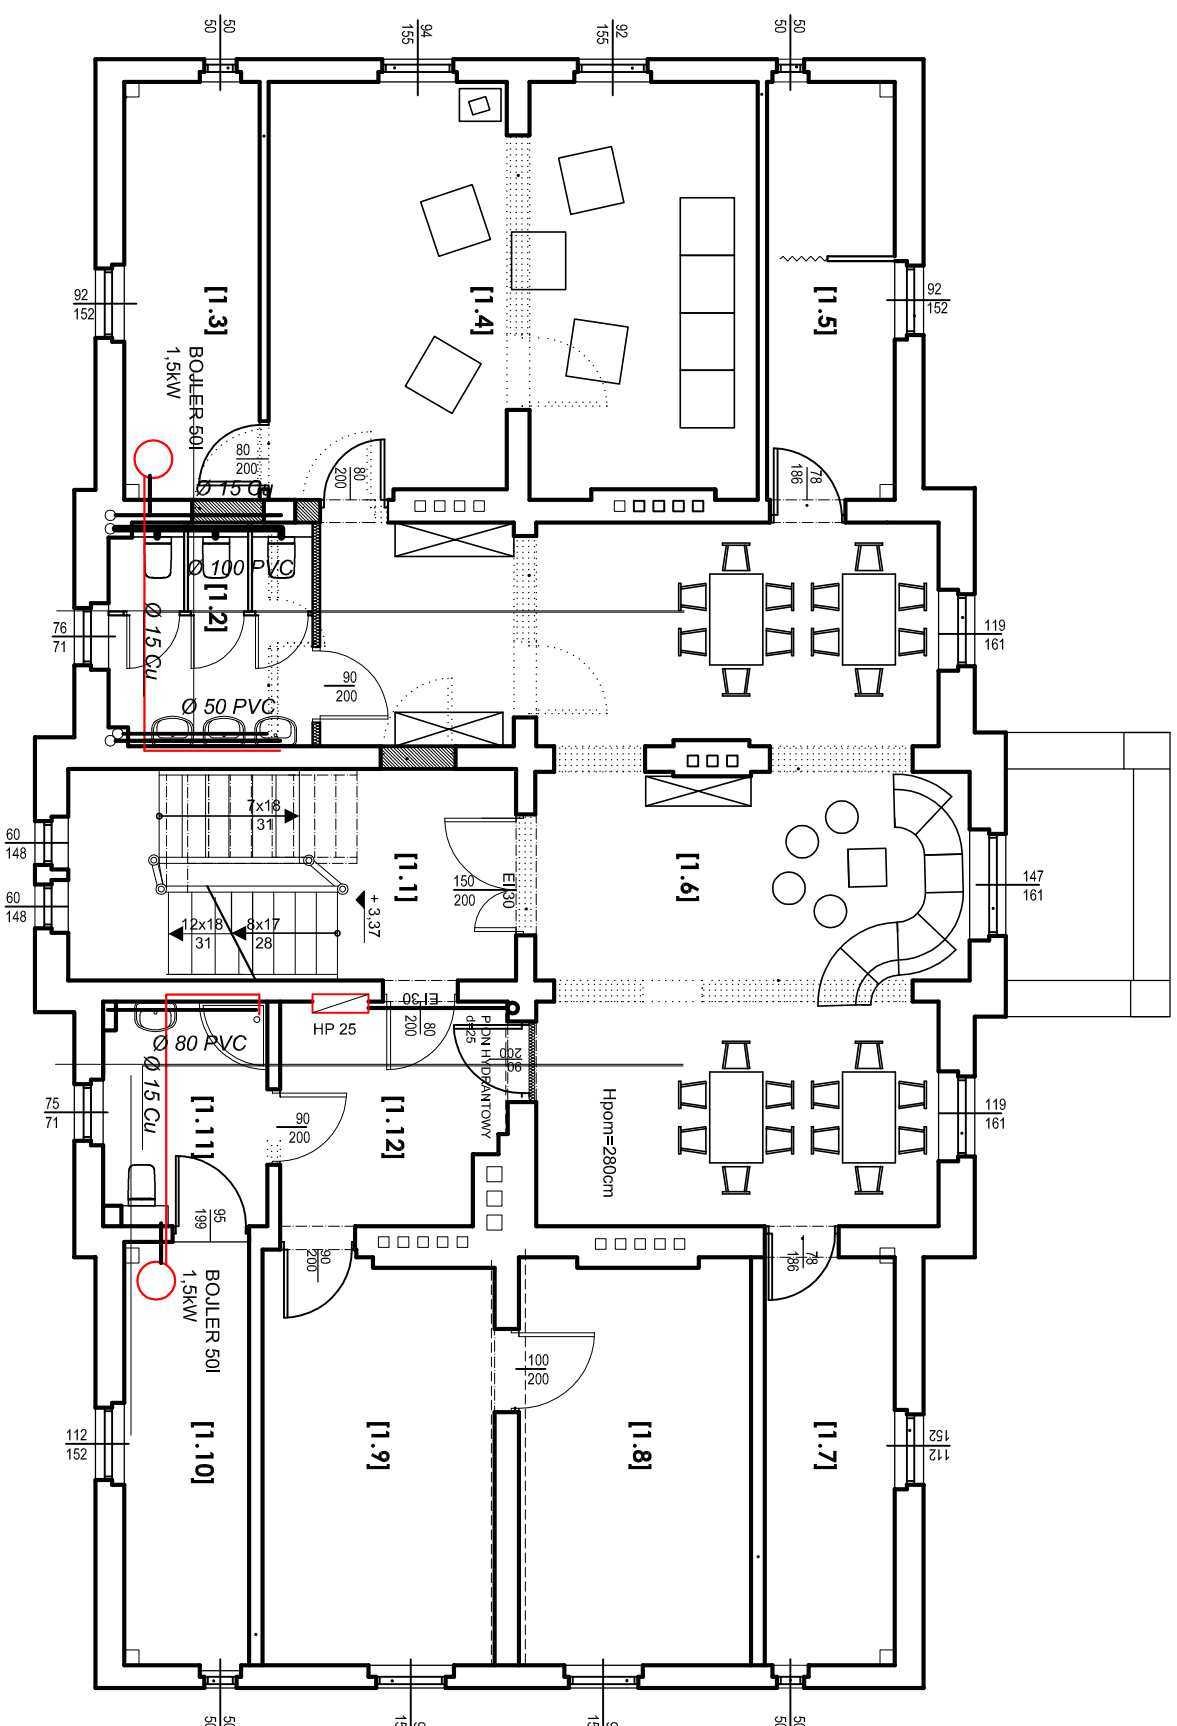

PRACOWNIA ARCHITEKTURY "PROJEKT"					
www.em3projekt.pl					
45-058 OPOLÉ, UL.OŻYŃSKA 40 TEL. 501588697					
OBRÓB: PRZEBUDOWA I ZMIANA SPOSOBU UŻYTKOWANIA NA ODDZIAŁK PRZEDSZKOLNY			ANALIZ: KOPCIE 32		
TYTUŁ PROJEKTU: INSTALACJA WOD.-KAN.-PIĘTRO1					
ZAKRES PLANU:	MIEJ. I LAMINISKO PROJEKTANTA		SPECYFIKACJĘ:	INNE UWAGI/MYCIE:	
PROJEKT	mgr inż. Jacek Bieleń			7/15.01/0P	
OPROJEKTOWANE					
SPRACUJĄCE	mgr inż. Jędrzej Król			53/91/0P	
GRUDZIEŃ					
2017 R.					
STYLAK 1:1000				ANALIZ: 3	