RZUT PARTERU

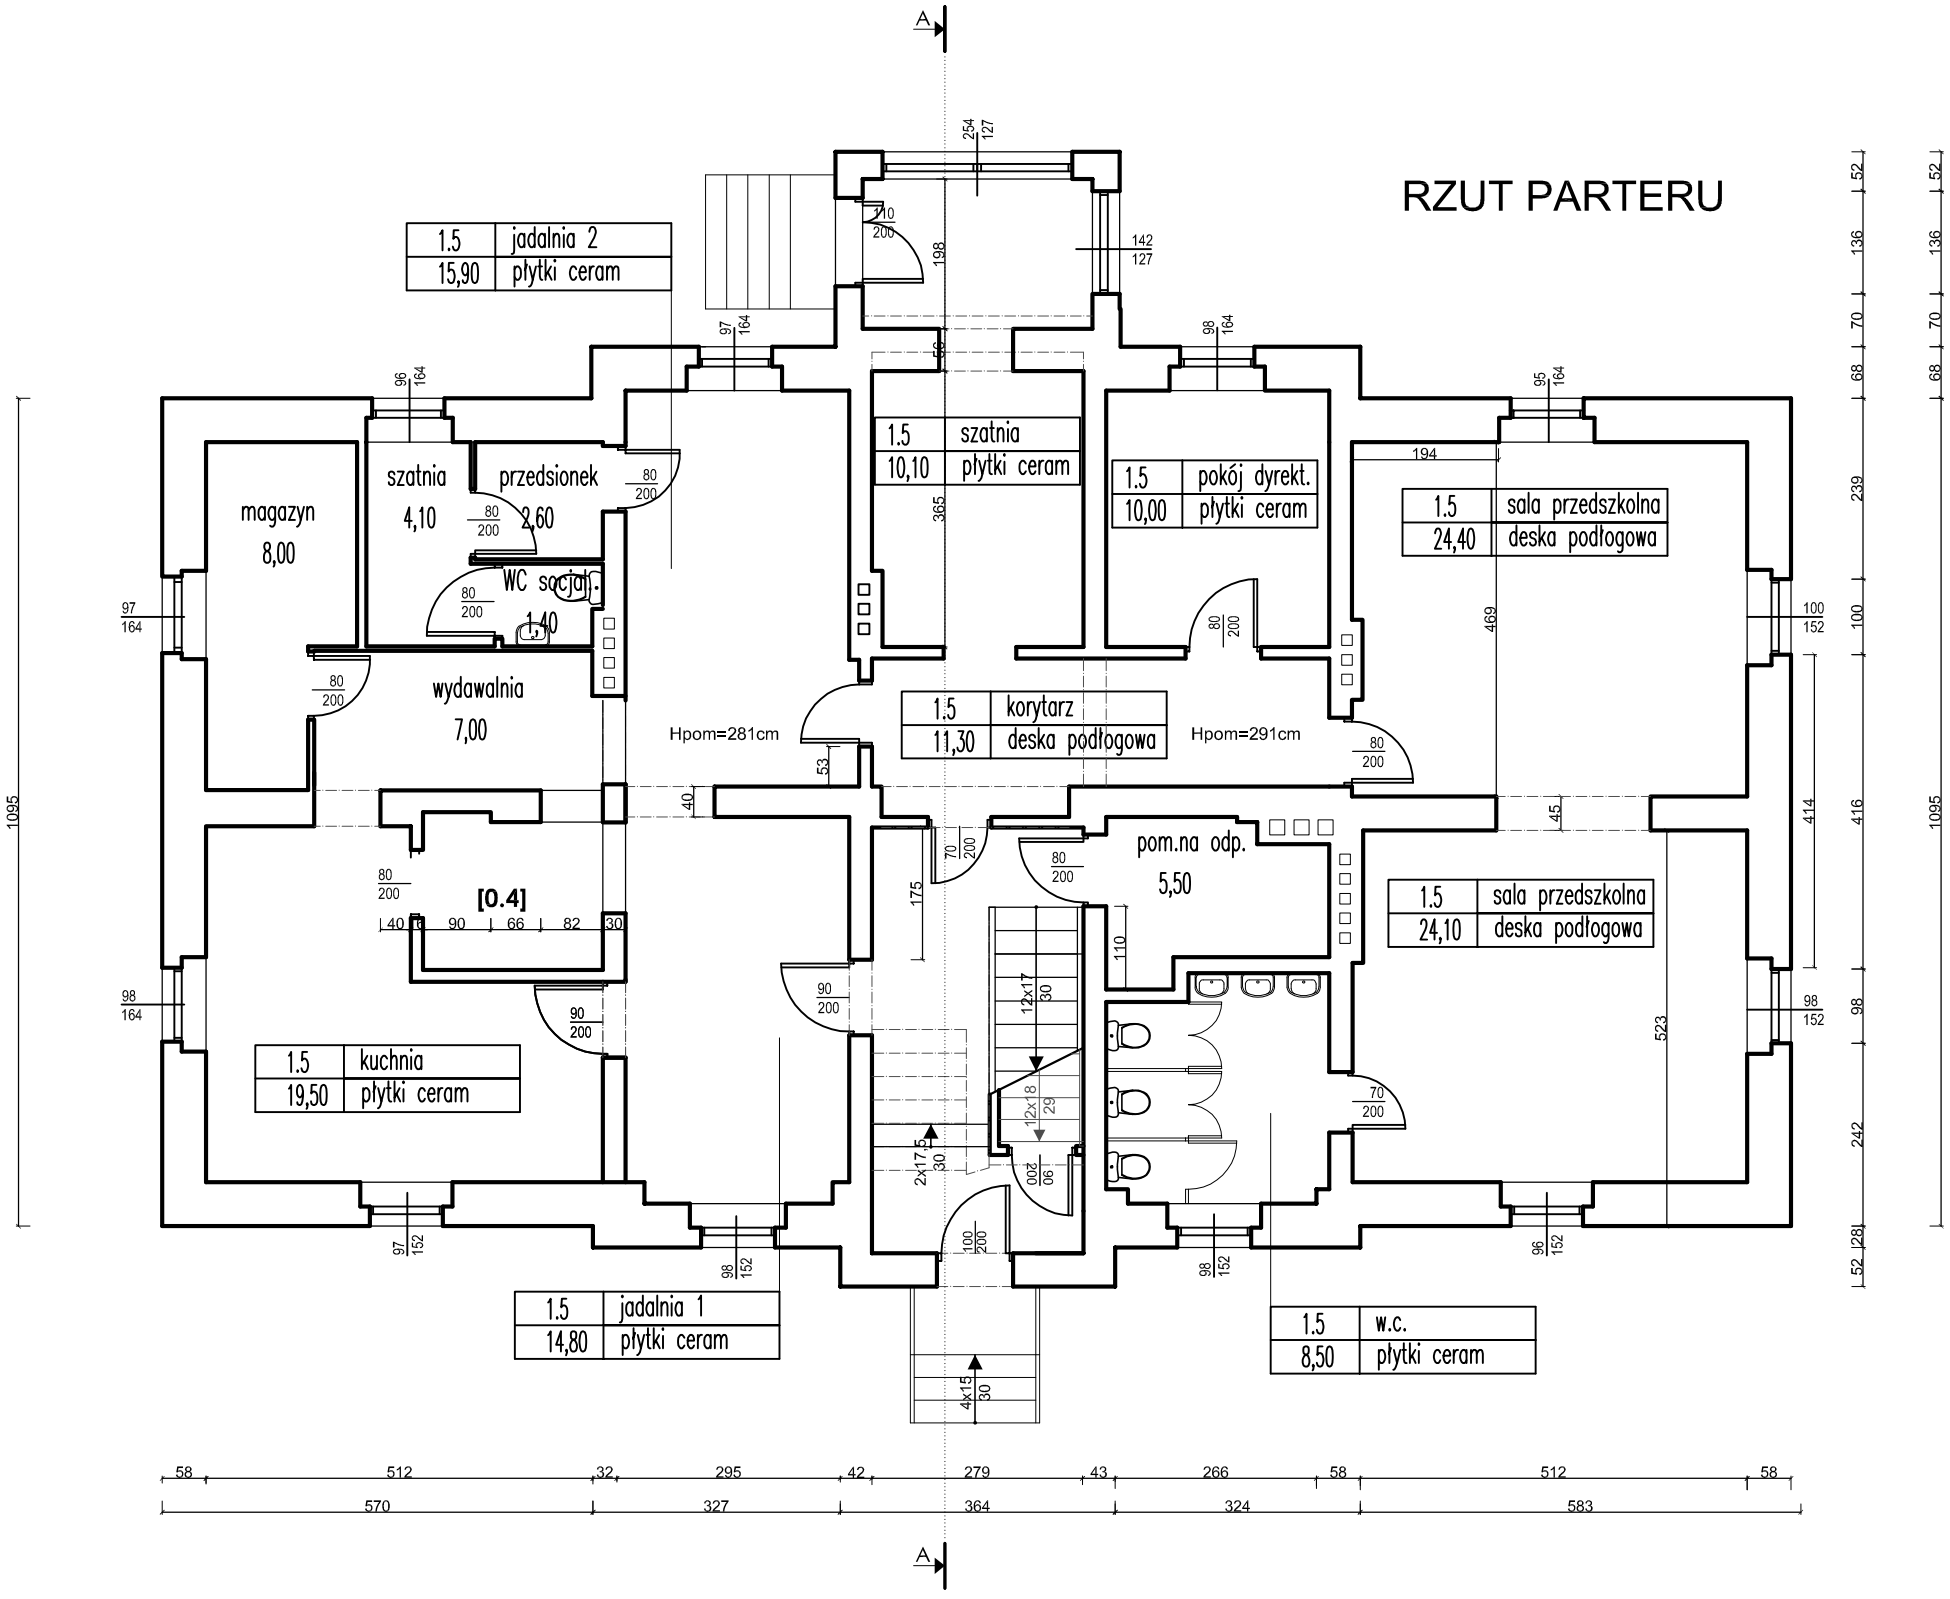

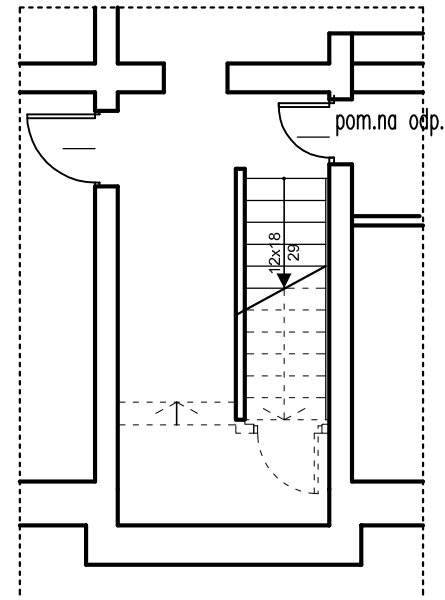

RZUT PIWNICY PRZY KLATCE SCHODOWEJ

PRACOWNIA ARCHITEKTURY "PROJEKT"
www.em3projekt.pl
45-058 OPOLE, UL.OZIMSKA 40 TEL. 501588697

OBIEKT: PRZEBUDOWA I ZMIANA SPOSOBU UŻYTKOWANIA NA ODDZIAŁ PRZEDSZKOLNY	ADRES: KOPICE 32
TYTUŁ RYSUNKU: RZUT PARTERU INWENTARYZACJA	SKALA: 1:100
	NR RYS.: 1

ZAKRES PRAC:	IMIĘ I NAZWISKO PROJEKTANTA	SPECJALNOŚĆ:	NR UPRAWNIEŃ	DATA:	PODPIS:
PROJEKT	mgr inż. arch.Ewa Berthold-Majewska	Architektura	210/92/OP	LIPIEC 2017 R.	
OPRACOWANIE					
SPRAWDZENIE					