


województwo	opolskie
powiat	Brzeski
Jednostka ewidencyjna	160103_4,Grodków – miasto
Obręb ewidencyjny	0043 , GRODKÓW
Położenie	k.m. 5 dz. nr 462/1
Godło mapy zas.	473.212.0711
Układ współrzędnych płaskich prostokątnych:	„1965”
Układ współrzędnych wysokościowych :	„Kronsztadt”
Skala	1:500
Ks. rob.	150/2013
Ks. zgł.	1603/2013
KERG.	34-76/2013

USŁUGI GEODEZYJNE
Andrzej Gałus
49-200 Grodków, ul. Grenadierów 13/27
tel.: 77 415 42 68, kom. 506 421 062
NIP 753-110-38-25, REGON 532388357

GEODEZIA I FOTOWYMIJONY
Krzysztof Kaspizak
nr upraw. zawod. 15380

MAPA DO CELÓW PROJEKTOWYCH
Legenda :
----- - zakres pomiaru

UWAGI.
Mapa została wykonana bez ustalenia obciążeń służebnościami gruntowymi.

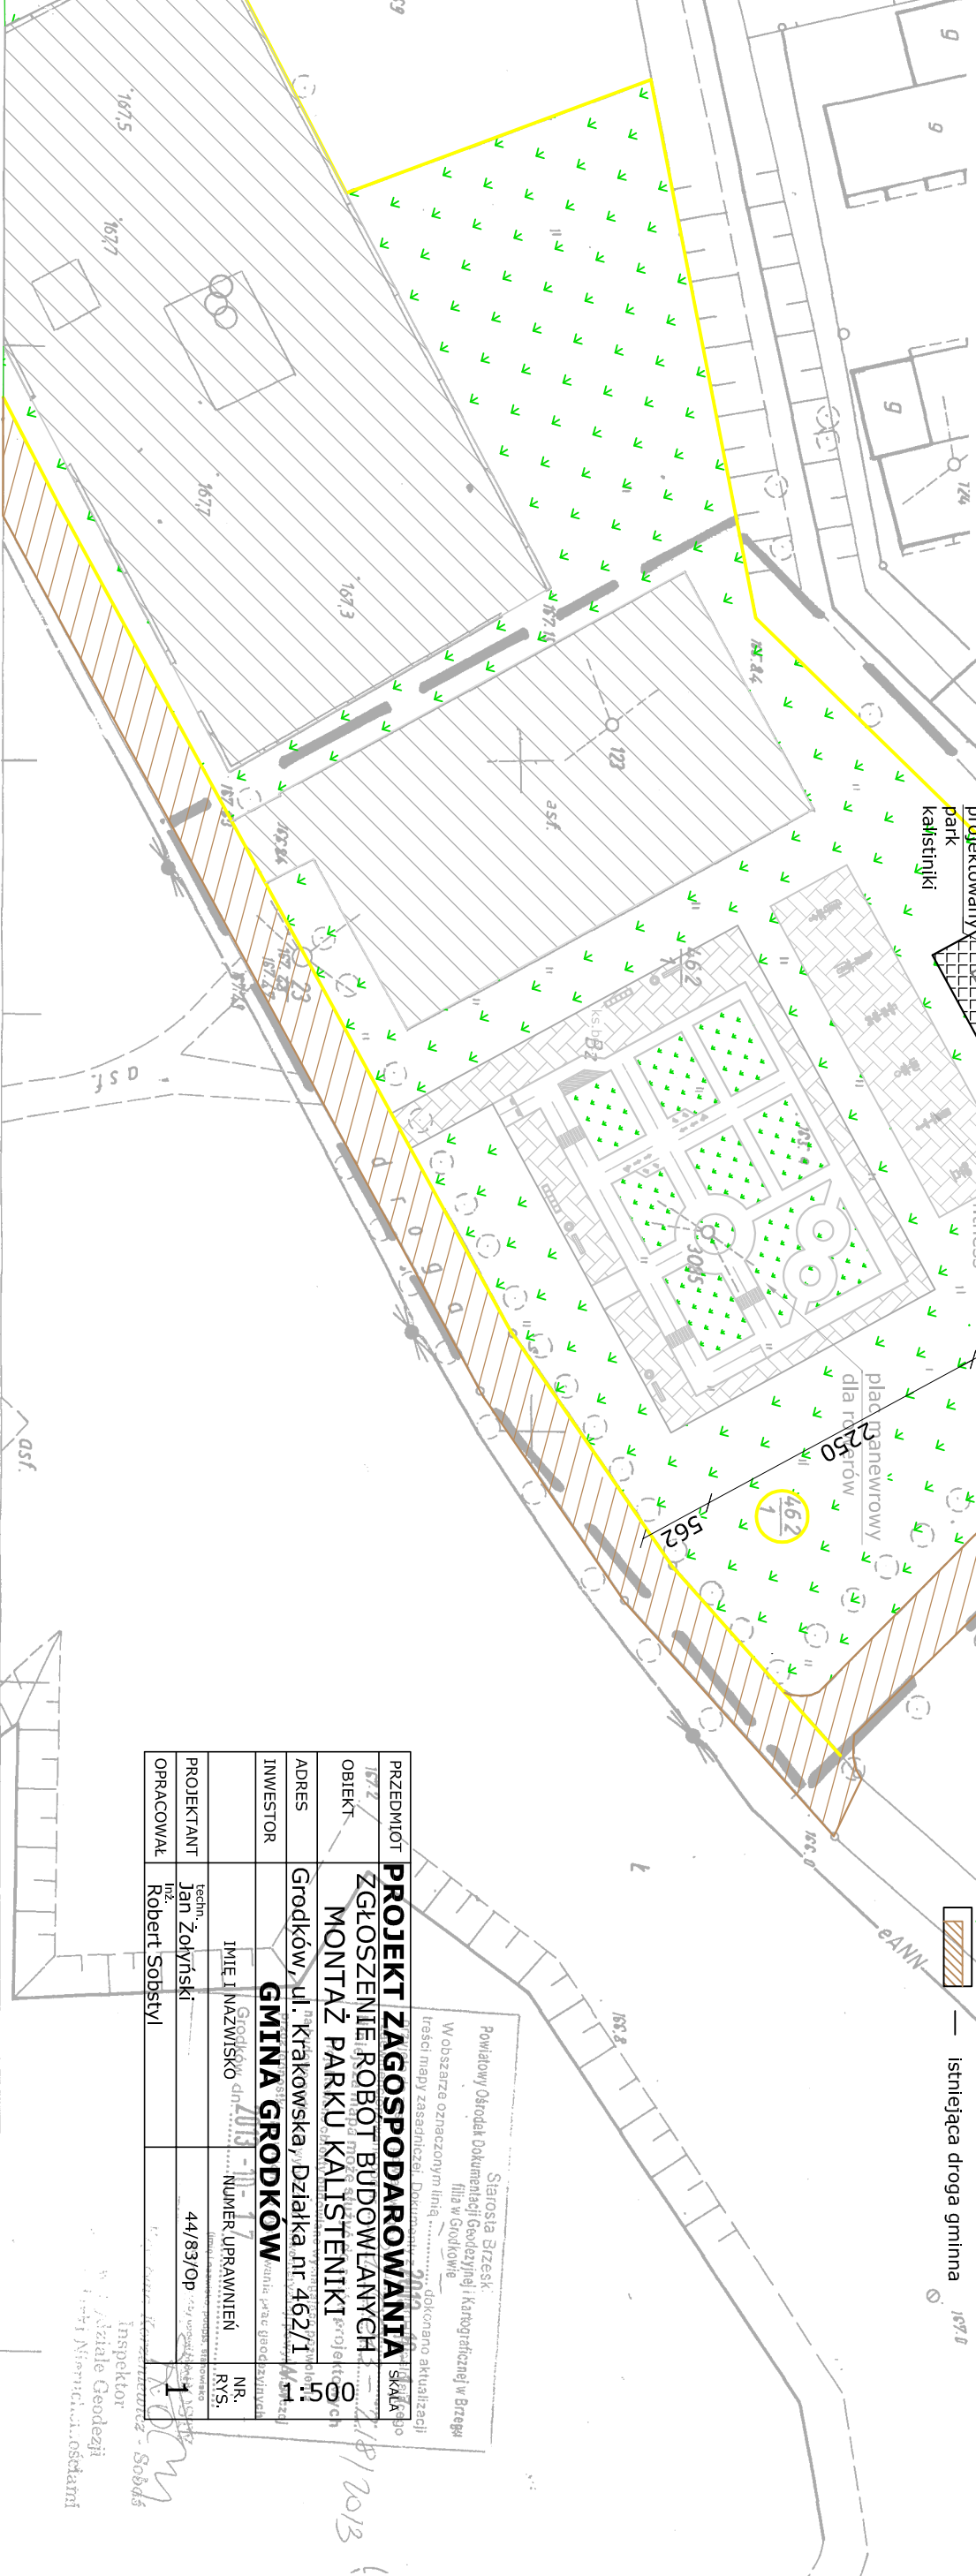

PROJEKT
ZAGOSPODAROWANIA
1 : 500

- OZNACZENIA:
- granica działki 462/1
 - projektowany montaż parku
 - kalisteniki i utwardzenia
 - istniejące obiekty sportowe i rekreacji
 - istniejąca nawierzchnia utwardzona
 - tereny zielone biologicznie czynne
 - istniejąca droga gminna

PRZEDMIOT	PROJEKT ZAGOSPODAROWANIA		
OBJEKT	ZGŁOSZENIE, ROBOTY BUDOWLANE MONTAŻ PARKU KALISTENIKI		
ADRES	Grodków, ul. Krakowska, Działka nr 462/1		
INWESTOR	GMINA GRODKÓW		
PROJEKTANT	IMIE I NAZWISKO Jan Zolynski	NUMER UPRAWNIEN 44/83/OP	NR. RYS.
OPRACOWAŁ	Robert Sobstyl		1

Powiatowy Ośrodek Dokumentacji Geodezyjnej i Kartograficznej w Brześciu
W obszarze oznaczonym linią dokonano aktualizacji
treści mapy zasadniczej. Dokumentacja geodezyjna z dnia 18/12/2013 r.

Inspektor
Wojciech Niemcewicz