


RZUT PARTERU

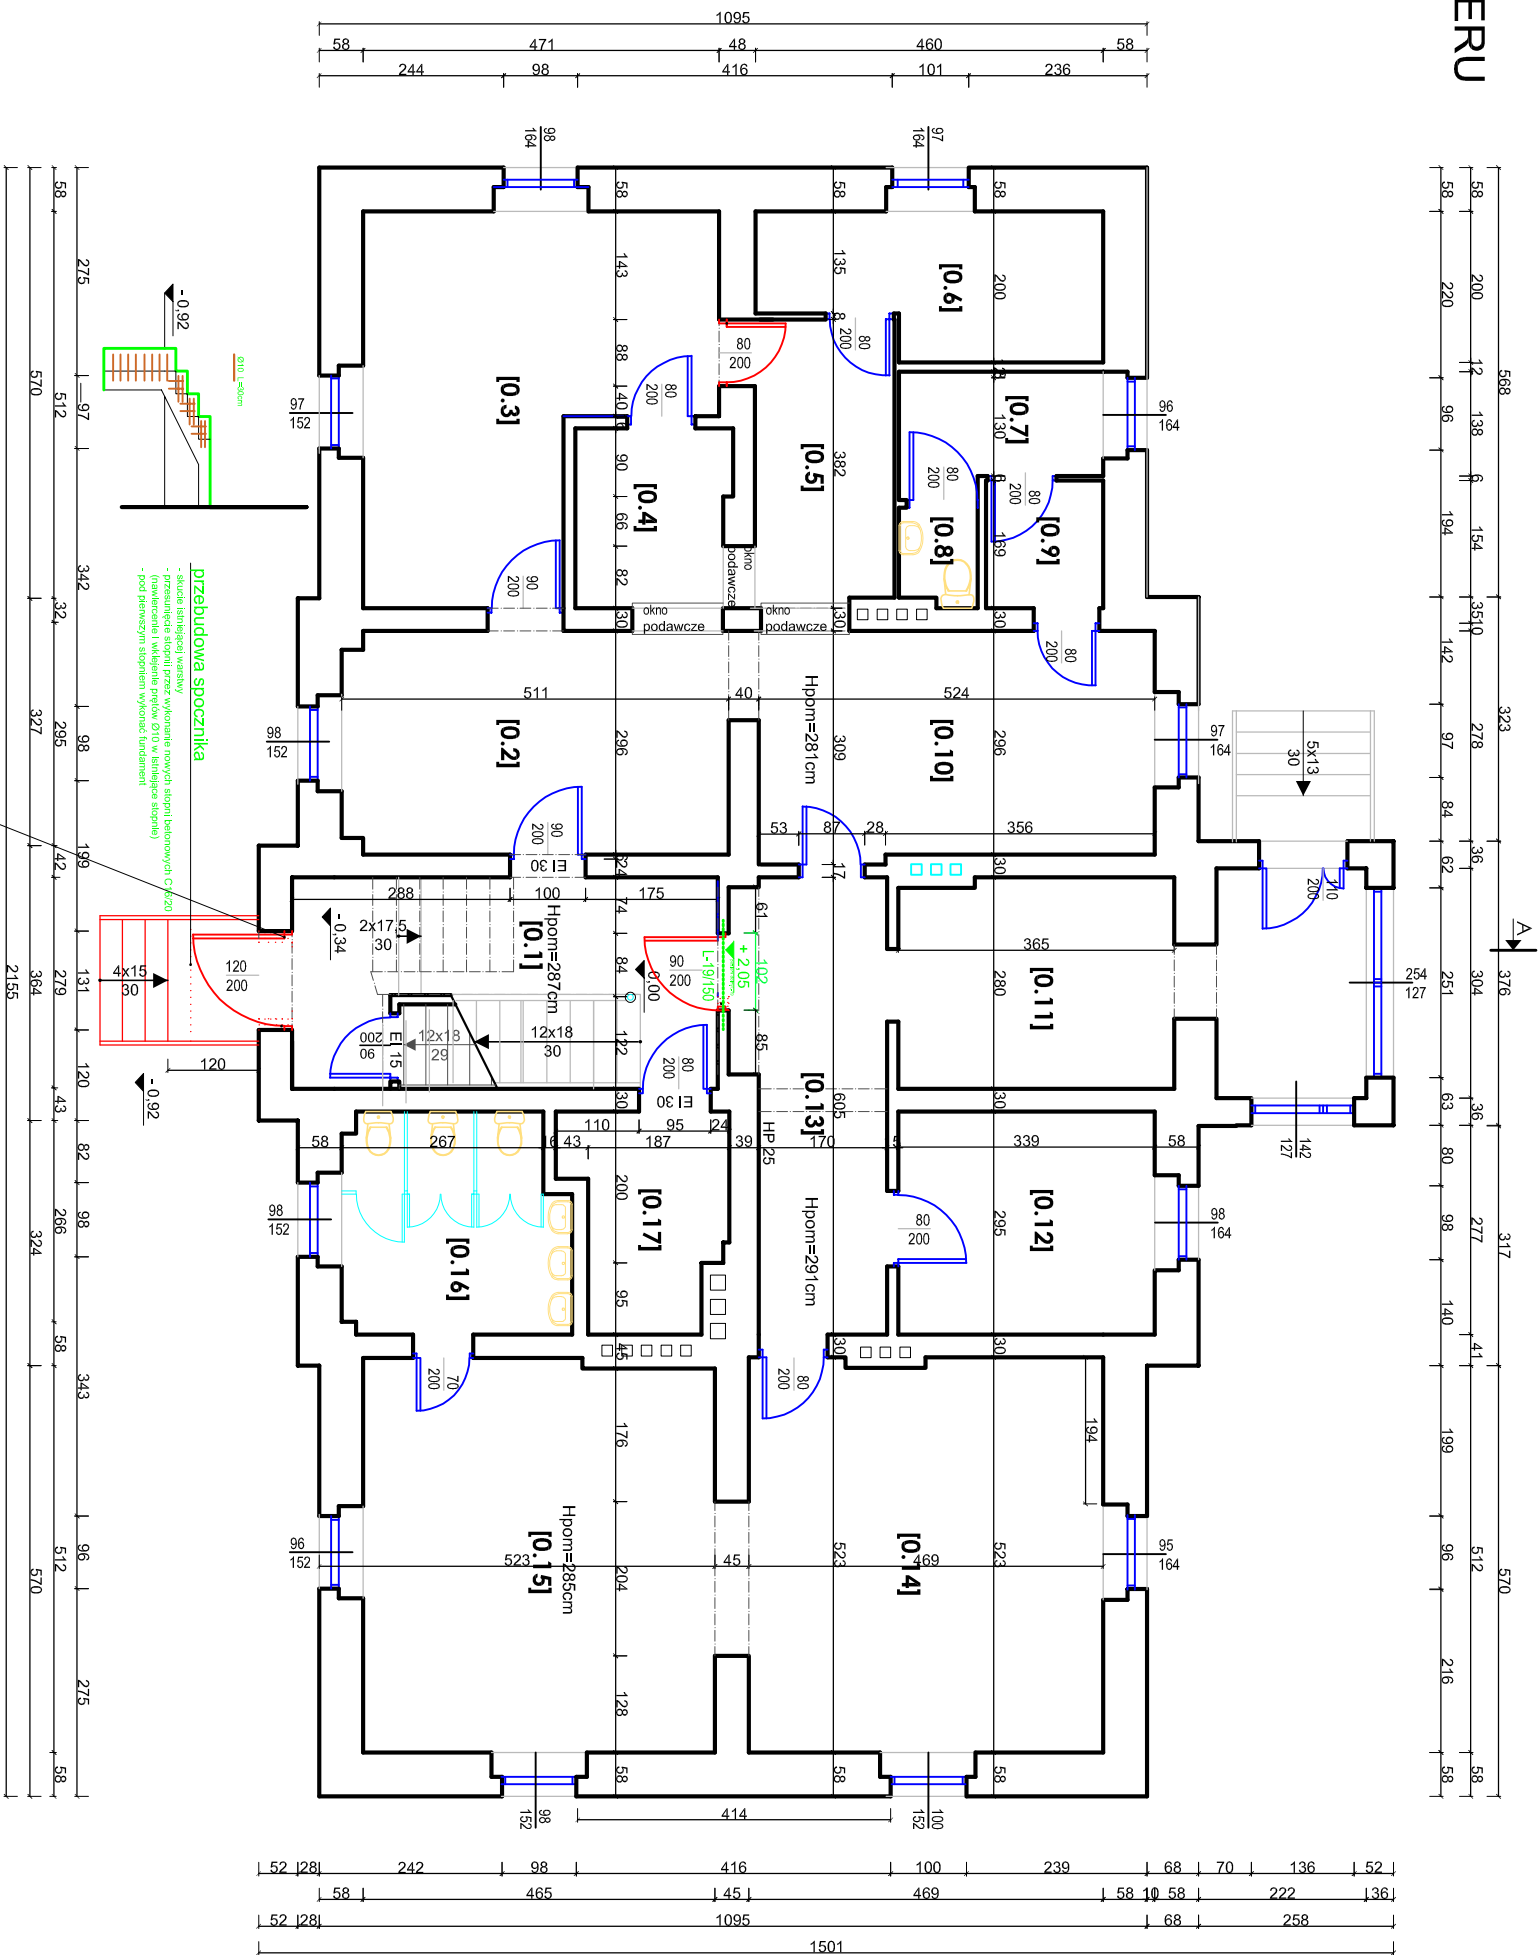

Zestawienie powierzchni użytkowej pomieszczeń	
Piętra	
0.1 klatka schodowa.....	13,60m²
0.2 jadalnia 1 .....	14,60m²
0.3 kuchnia.....	19,50m²
0.4 zmywalnia.....	4,70m²
0.5 wydmalnia.....	7,00m²
0.6 magazyn produktów.....	8,00m²
0.7 pom. socjalne.....	4,10m²
0.8 wc socjalne.....	1,40m²
0.9 przedsiónek.....	2,60m²
0.10 jadalnia 2.....	15,90m²
0.11 szatnia dzieci.....	10,10m²
0.12 pokój dyrektora.....	10,00m²
0.13 korytarz.....	11,30m²
0.14 pom. przedszkolne.....	24,40m²
0.15 pom. przedszkolne.....	24,10m²
0.16 wc dla dzieci.....	8,50m²
0.17 przygotowalnia.....	5,50m²
<b>RAZEM.....</b>	<b>185,50</b>

Legenda:	
	ściany istniejące
	ściany projektowane/zamurowania
	projektowane wyburzenia
	ściany istniejące lekkie
	ściany projektowane lekkie

belka	długość	ilość
L-19	150	1

PRACOWNIA ARCHITEKTURY "PROJEKT"			
adres:	PRZEDULOWA 1 ZAJAZD SPOSOBU UŻYTKOWANIA	adres:	45-058 OPOLĘ UL.ODMUSKA 40 TEL. 901588697
nr projektu:	NA ODDZIAŁ PRZEDSIĘWZIĘCIA	adres:	KOPCE 32
RZUT PARTERU porojekt elementów konstrukcyjnych			
zawieszone	mgr inż. Bożena Czarniecka	specjalność:	mgr inż. Bożena Czarniecka
projekt	mgr inż. Bożena Czarniecka	data:	03/02/19
opracowanie	mgr inż. Bożena Czarniecka	data:	08/02/20
opracowanie	mgr inż. Bożena Czarniecka	data:	21/02/20
opracowanie	mgr inż. Bożena Czarniecka	data:	2017 R.