
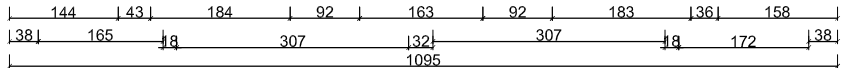
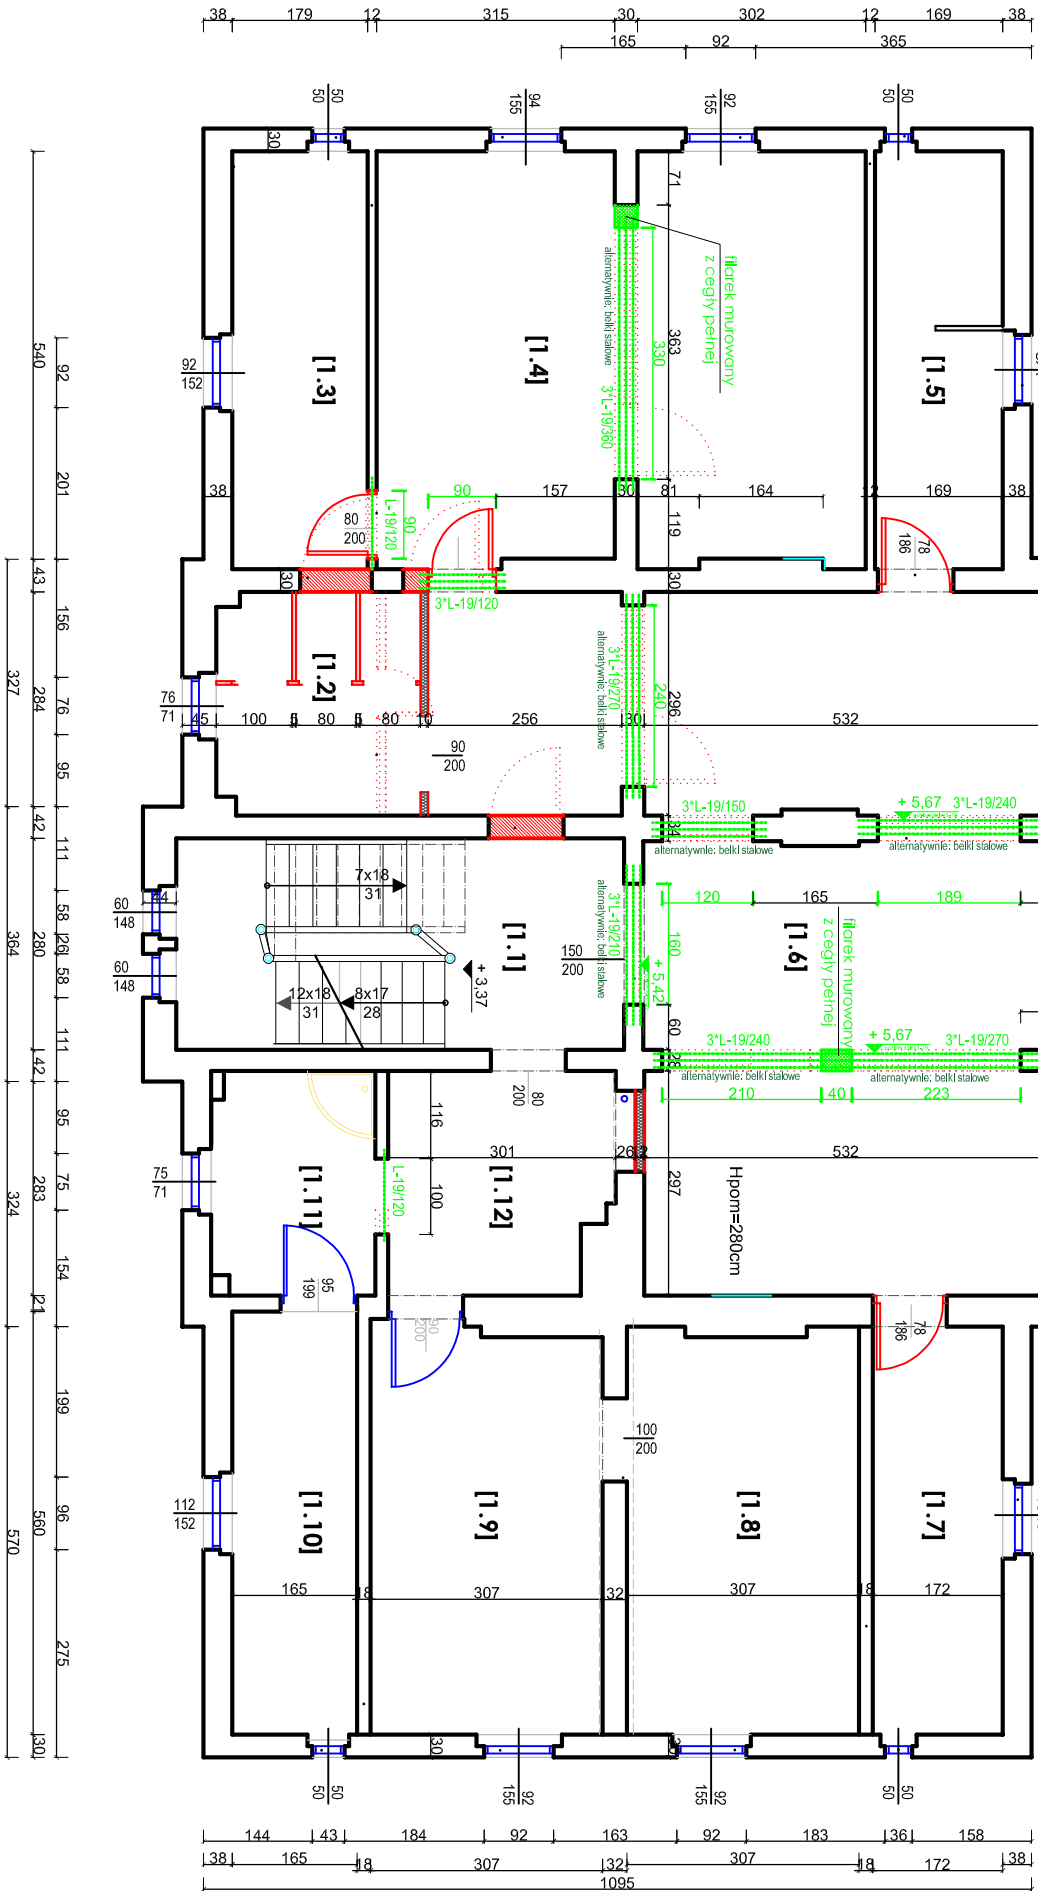


RZUT I PIĘTRA

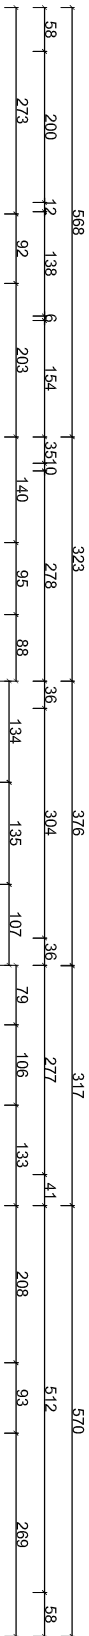

zestawienie powierzchni użytkowej pomieszczeń	
Piętra	
1.1 kłotka schodowa.....	16,60m²
1.2 łazienka dla dzieci.....	7,80m²
1.3 schowek.....	7,50m²
1.4 pokój medialny.....	33,60m²
1.5 schowek.....	6,80m²
1.6 sala zabawowa.....	58,20m²
1.7 schowek.....	6,30m²
1.8 pokój dyktantki.....	16,40m²
1.9 pomieszczenie socjalne.....	16,50m²
1.10 schowek.....	6,10m²
1.11 łazienka dla personelu.....	6,30m²
1.12 przedsionek / szatnia.....	8,50m²
RAZEM.....	190,60

Legenda:		
	ściany istniejące	
	ściany projektowane/zamówienia	
	projektowane wyburzenia	
	ściany istniejące lekkie	
	ściany projektowane lekkie	

belka	długość	ilość
L-19	120	5
L-19	150	3
L-19	210	3
L-19	240	6
L-19	270	6
L-19	260	3

PRACOWNIA ARCHITEKTURY "PROJEKT"			
www.projektok.pl			
45-058 OPOLSKA UL. DZIENSKA 40 TEL. 901588687			
RZUT PIĘTRA projekt elementów konstrukcyjnych		KOPCE 32	
TYTUŁ RYSUNKU		SKALA	
OBJEKT PRZEBUDOWA I ZMIANA SPÓŁNOŚCI UŻYTKOWANIA NA ODDZIAŁ PRZEBUDOWY		1:100	
AUTOR		NR RYS.	
mgr inż. Beata Czarniecka		K-2	
OPRACOWANIE		PROJEKT	
mgr inż. Beata Czarniecka		03/02/17	
SPRAWDZENIE		03/02/17	
mgr inż. arch. Ewa Białko - Mięsińska		2017 R.	
21/02/17			