

Wg rozdzielnika

### Zaproszenie do złożenia oferty cenowej

Burmistrz Grodkowa, ul. Warszawska 29, 49-200 Grodków, tel. (77) 40 40 300 kieruje zapytanie o cenę na przedsięwzięcia polegające na:

#### Wykonanie ogrodzenia działki nr 443 w Grodkowie

Zakres robót:

**Część A** długości 80,0 mb - materiał częściowo inwestora ( panele ogrodzeniowe z płaskowników szerokości 250 cm , wysokości 190 cm – szt 27 , brama dwuskrzydłowa 600 x 190 cm z płaskowników jak wyżej z zawiasami , bez zamknięcia , furtka szerokości 120 cm z płaskowników jak wyżej , bez zawiasów i zamknięcia , słupki ogrodzeniowe średnicy 90 mm , długości 200 cm – szt 19 )

Na części A wykonać należy między innymi

- dospawać odcinki 100 cm rur do słupków inwestora ( rozstaw słupków 270 cm ) ,
- dostarczyć brakujące słupki ,
- zabetonować słupki w gruncie .
- wykonać zawiasy i zamknięcia ,
- przymocować przesła do słupków wraz z wąsami ( materiał wykonawcy ) ,
- pomalować wszystko farbą na rdzę np. Hammerite w kolorze RAL 6035

**Część B** długości 85 mb z materiału wykonawcy

- ogrodzenie z siatki na słupkach metalowych wysokości 200 cm
- siatka z drutu ocynkowanego średnicy minimum 2,8 mm , o oczkach 50x50 mm , nie więcej niż 57x57 mm ,
- słupki ocynkowane w rozstawie co 270 cm , średnicy 76 mm wysokości 300 cm , z kapturkami ,
- drut naciągowy średnicy 3 mm - 3 szt. ,
- pręty napinające o średnicy 8 mm ocynkowane ,
- 3 napinacze na do każdego słupka narożnego i pośredniego ,
- słupki pośrednie dwupodporowe co 20 m

**Na części A i B wyprofilować podłoże szerokości 1 m , oraz przemieścić i zagęścić 80 m<sup>3</sup>gruntu**

- wykonać mapę geodezyjną powykonawczą – 3 egz. ,

Roboty należy wykonać z należytą starannością zgodnie wymaganiami ustaw, a w szczególności:

- Ustawy z dnia 7 lipca 1994r. Prawo budowlane (Dz. U. z 2013r. poz. 1409, z późn. zm.);

Osobą uprawnioną do kontaktów z oferentami jest:

Zbigniew Zieliński, tel. 77 40 40 343

Oferty należy składać w Urzędzie Miejskim w Grodkowie, ul. Warszawska 29, pokój nr 10 ( biuro podawcze )

Termin składania ofert upływa w dniu 03.09.2014r.

Termin wykonania robót : 15 .10.2014.

#### Załączniki:

1. mapa – 1 egz.


#### Otrzymują:

1. wg rozdzielnika
2. a/a

BURMISTRZ

Marek Antoniewicz

163  
2  
Teren P.K.P.

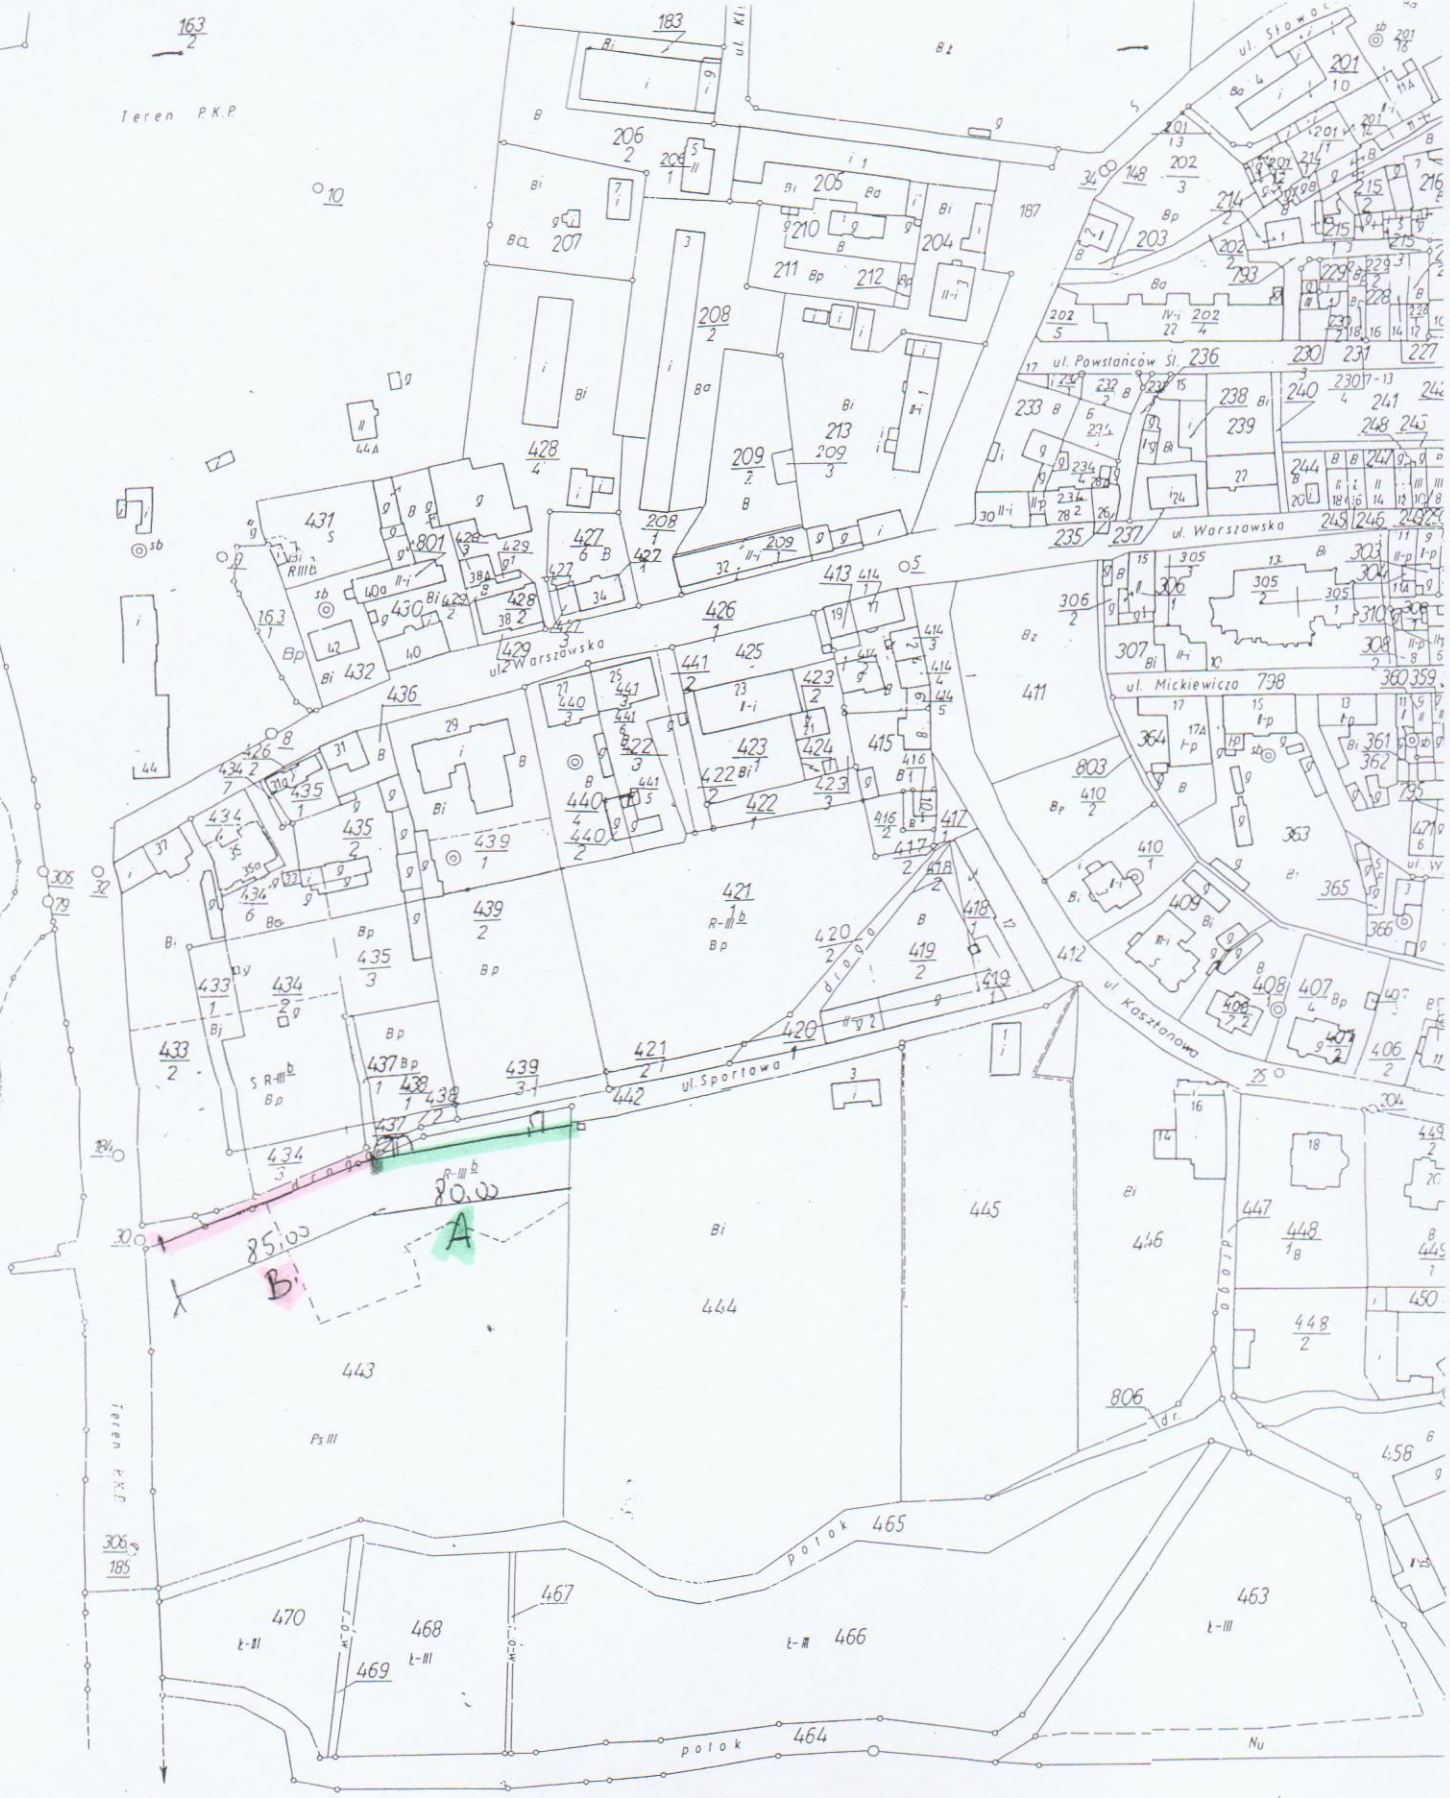

k.m. 5 (7)

# MAPA EWIDENCYJNA 1:2000

Sporządzona na podstawie mapy zasadniczej