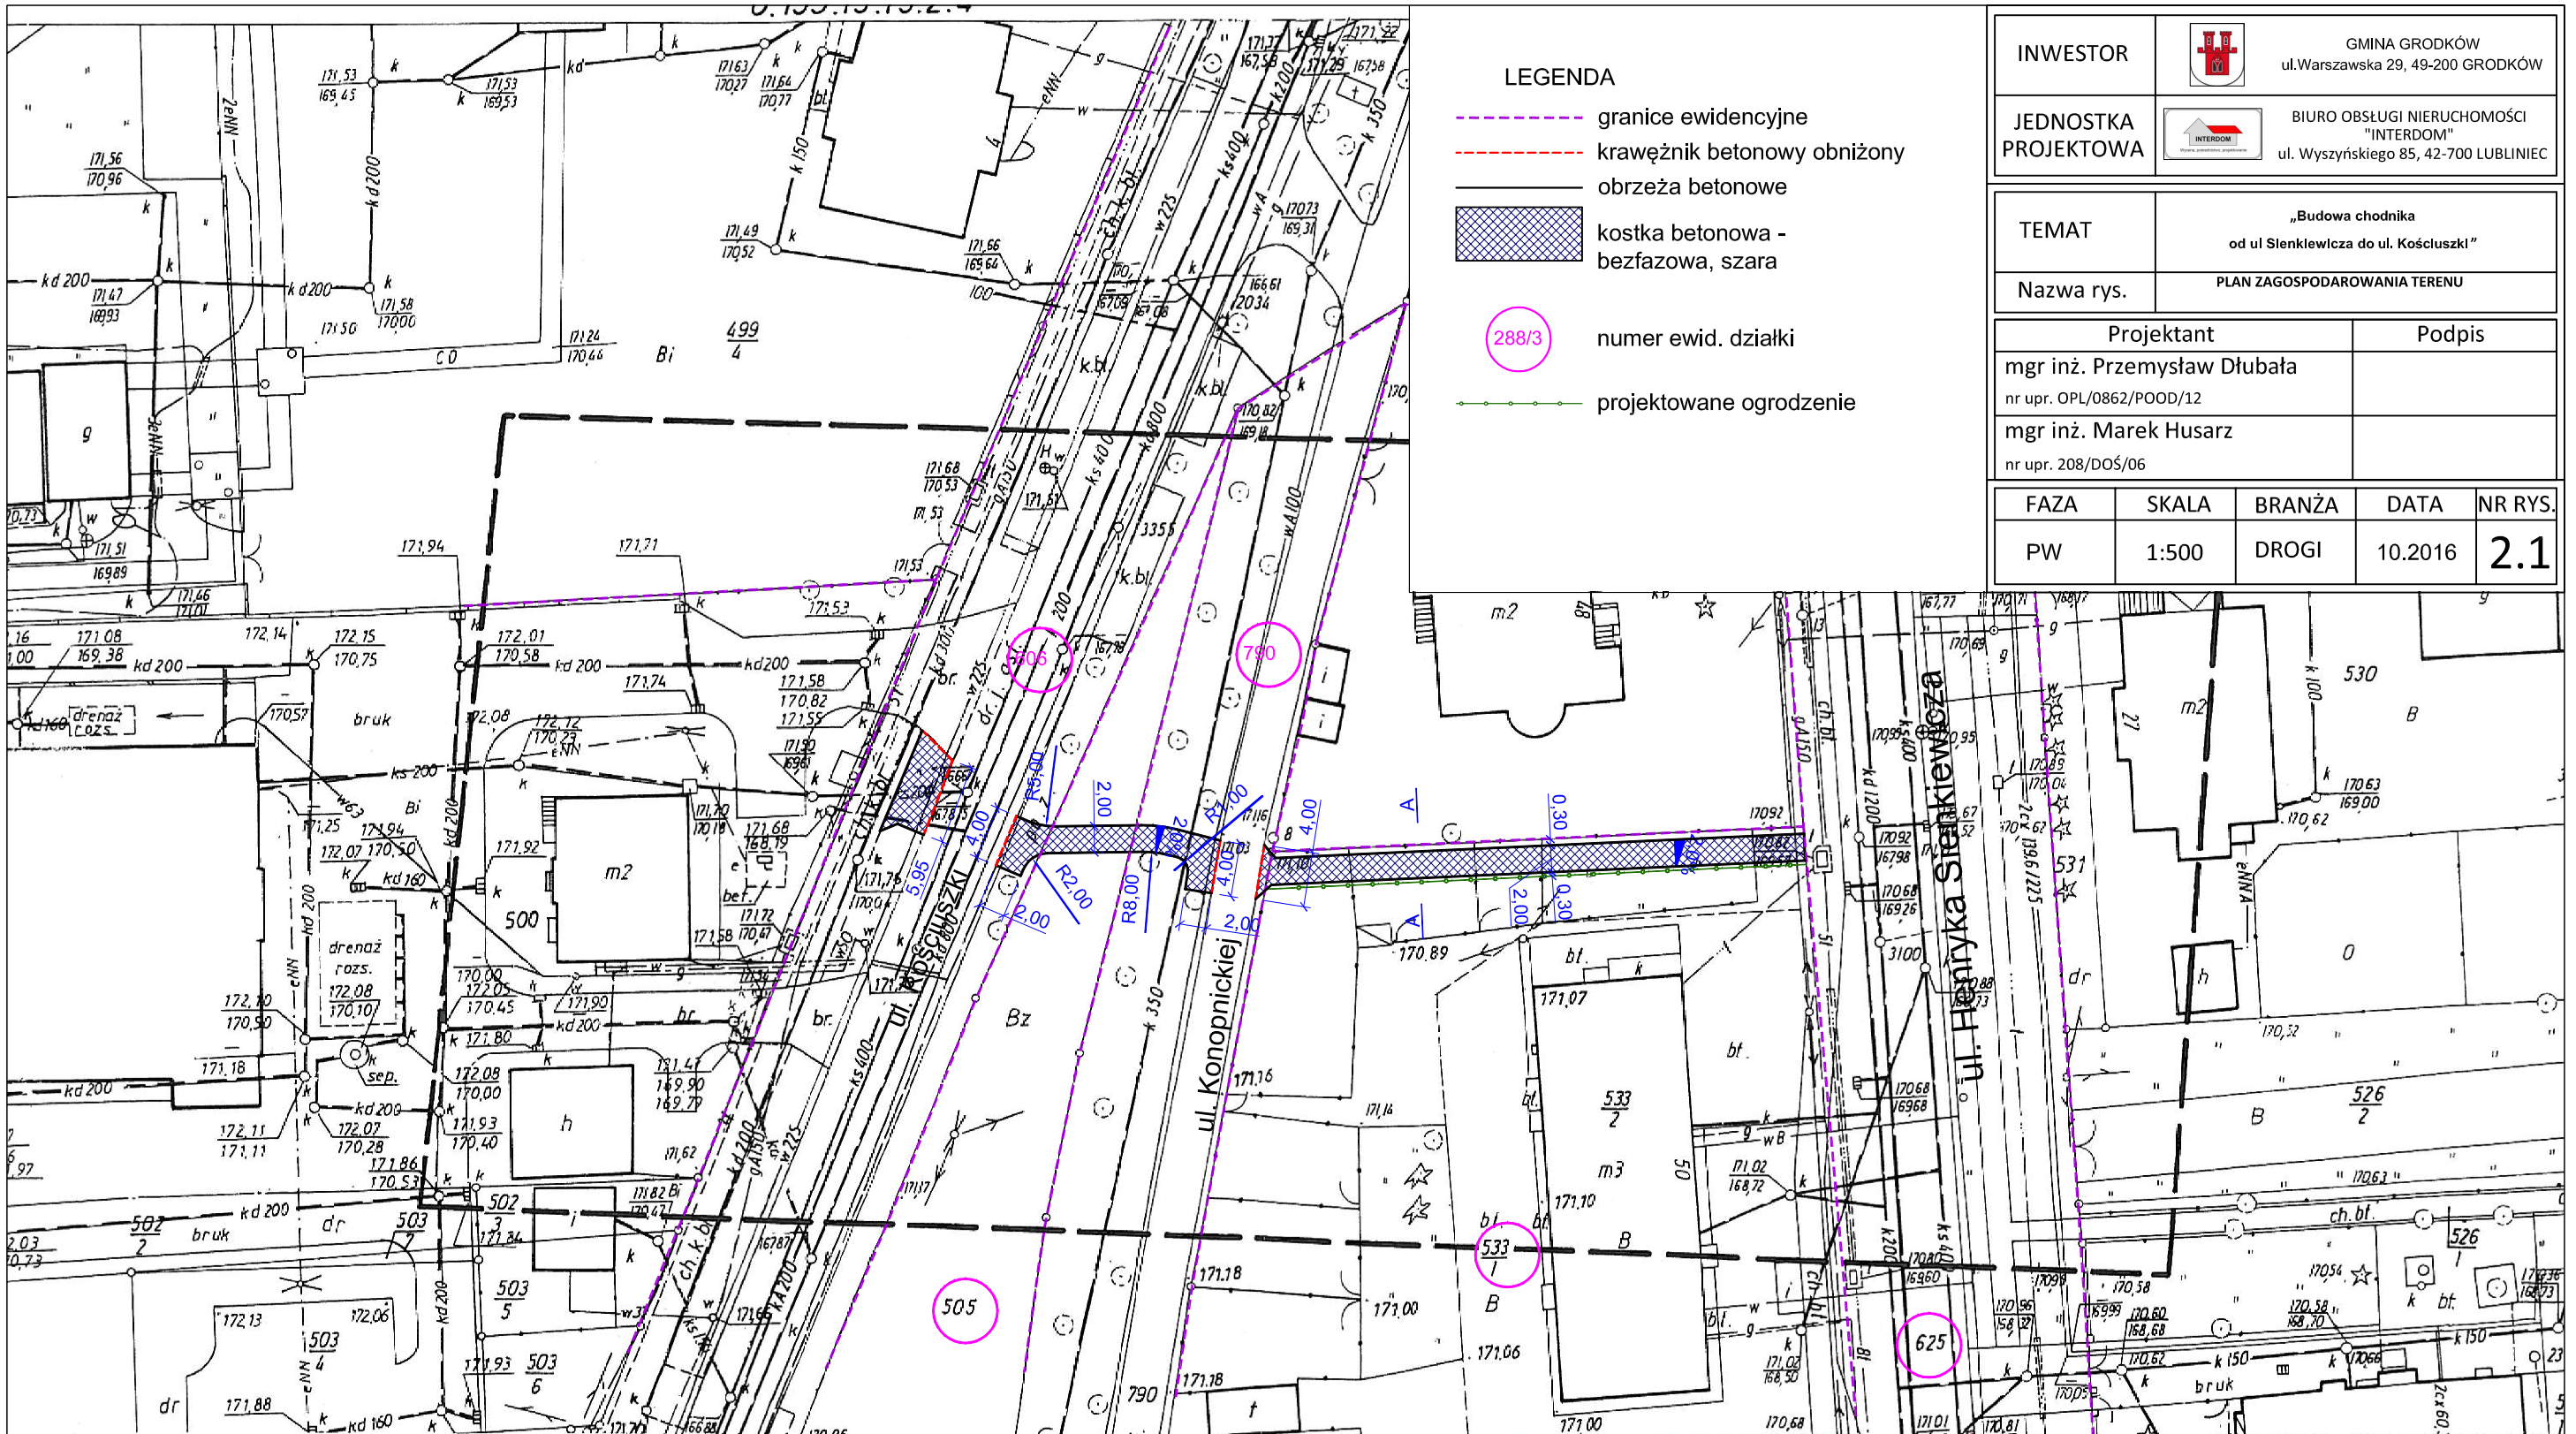

INWESTOR	GMINA GRODKÓW ul.Warszawska 29, 49-200 GRODKÓW
JEDNOSTKA PROJEKTOWA	BIURO OBSŁUGI NIERUCHOMOŚCI "INTERDOM" ul. Wyszyńskiego 85, 42-700 LUBLINIEC

TEMAT	**„Budowa chodnika od ul Sienkiewicza do ul. Kościuszki"**
Nazwa rys.	**PLAN ZAGOSPODAROWANIA TERENU**

Projektant	Podpis
mgr inż. Przemysław Dłubała nr upr. OPL/0862/POOD/12	
mgr inż. Marek Husarz nr upr. 208/DOŚ/06	

FAZA	SKALA	BRANŻA	DATA	NR RYS.
PW	1:500	DROGI	10.2016	2.1

ództwo	opolskie
	brzeski
tka ewidencyjna	160103_4, Grodków – miasto
ewidencyjny	0043, GRODKÓW
nie	k.m. 6 dz. nr 505, 532, 533/1, 533/2, 606, 625, 790 i in.
mapy zasadniczej	473.212.0642
współrzędnych płaskich prostokątnych	1965
współrzędnych wysokościowych	Kronsztadt 60
	1:500
.	202/2016
szenia	G.6640.1.1267.2016

MAPA DO CELÓW PROJEKTOWYCH

ła: - - - - - - - zakres pomiaru. Granic w terenie nie wznawiano. Mapa została ana bez ustalenia obciążeń służebnościami gruntowymi.