

16
Riva 212


- odcinek drogi do oświetlenia
działki nr 134, 139, 167

- proponowana lokalizacja i orientacyjna kłosa lamp osmieteriometrycznych

istniejący stęp z linią
ośmioktenurową

arkusz 1

WIEŚ BOGDANÓW
GMINA GRODKÓW
SKALA 1:2000
DZIAŁKA NR 171

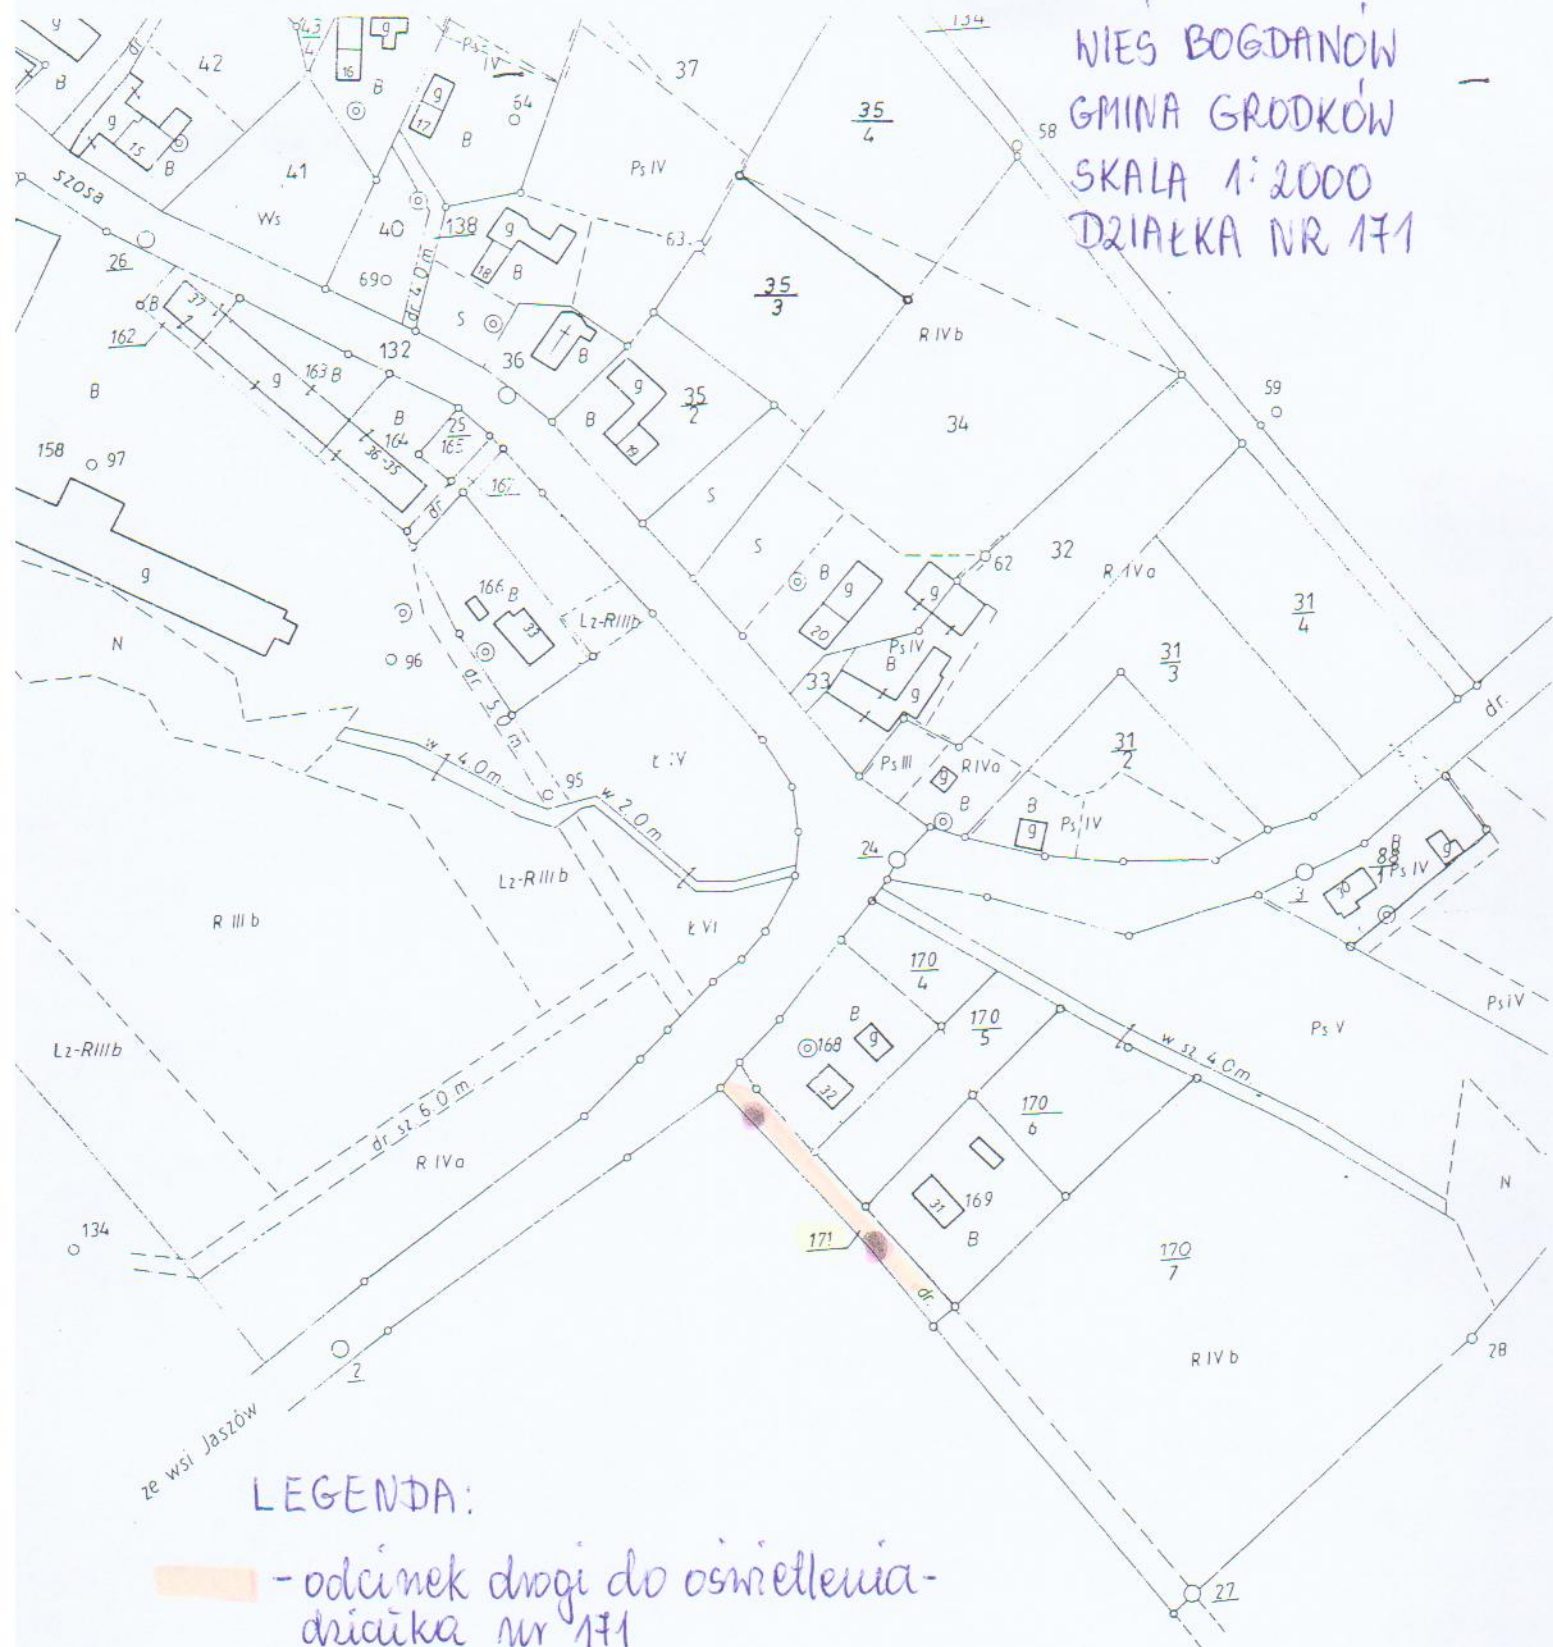

LEGENDA:

- odcinek drogi do oświetlenia-
działka nr 171

- proponowana lokalizacja i
orientacyjna liczba lamp
oświetleniowych