


WIEŚ BĄKÓW
GMINA GRODKÓW
SKALA 1:5000
DZIAŁKA nr 122/1

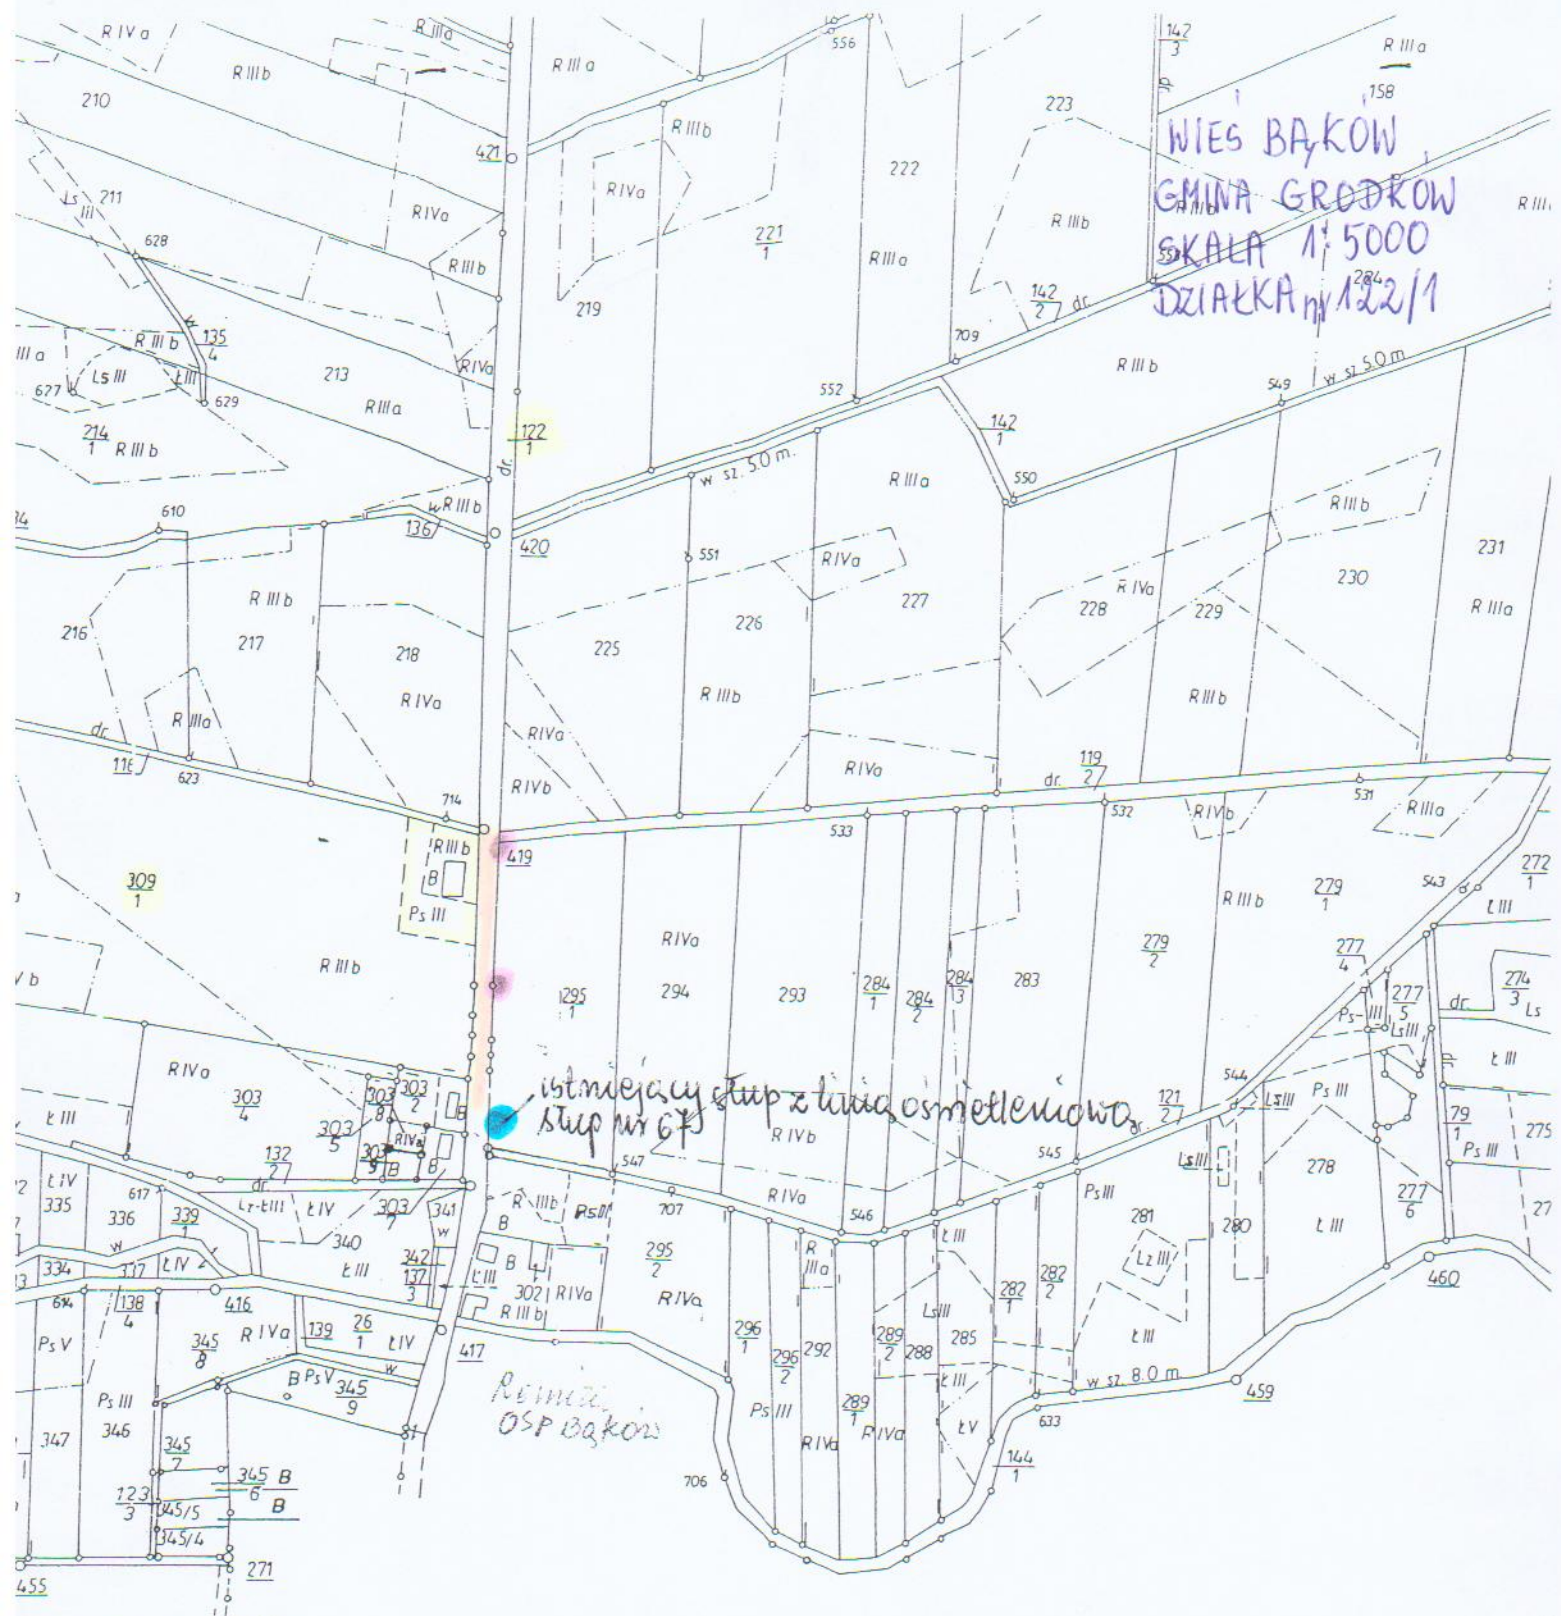

istniejący słup z linią oświetleniową
słup nr 6P

Rezerwa
OSP Bąków

LEGENDA:

- odcinek drogi do oświetlenia (proponycja) - skł. 175 mb - działka 122/1 - droga powiatowa
- proponowana lokalizacja i liczba lamp oświetleniowych (orientacyjna)
- istniejący słup z linią oświetleniową

arkusz 2

LEGENDA:

- odcinek drogi do osiedlenia -
działka nr 125/2; 127 i 126
- proponowana lokalizacja
i orientacyjna linia lamp
osiedleniowych

WIEŚ BAKÓW
GMINA GRODKÓW
SKALA 1:2000
DZIAŁKI NR 125/2; 127 i
126

