


WIEŚ GNOJNA  
 GMINA GRODKÓW  
 SKALA 1:2000  
 DZIAŁKA NR 797/4;  
 NR 737/7

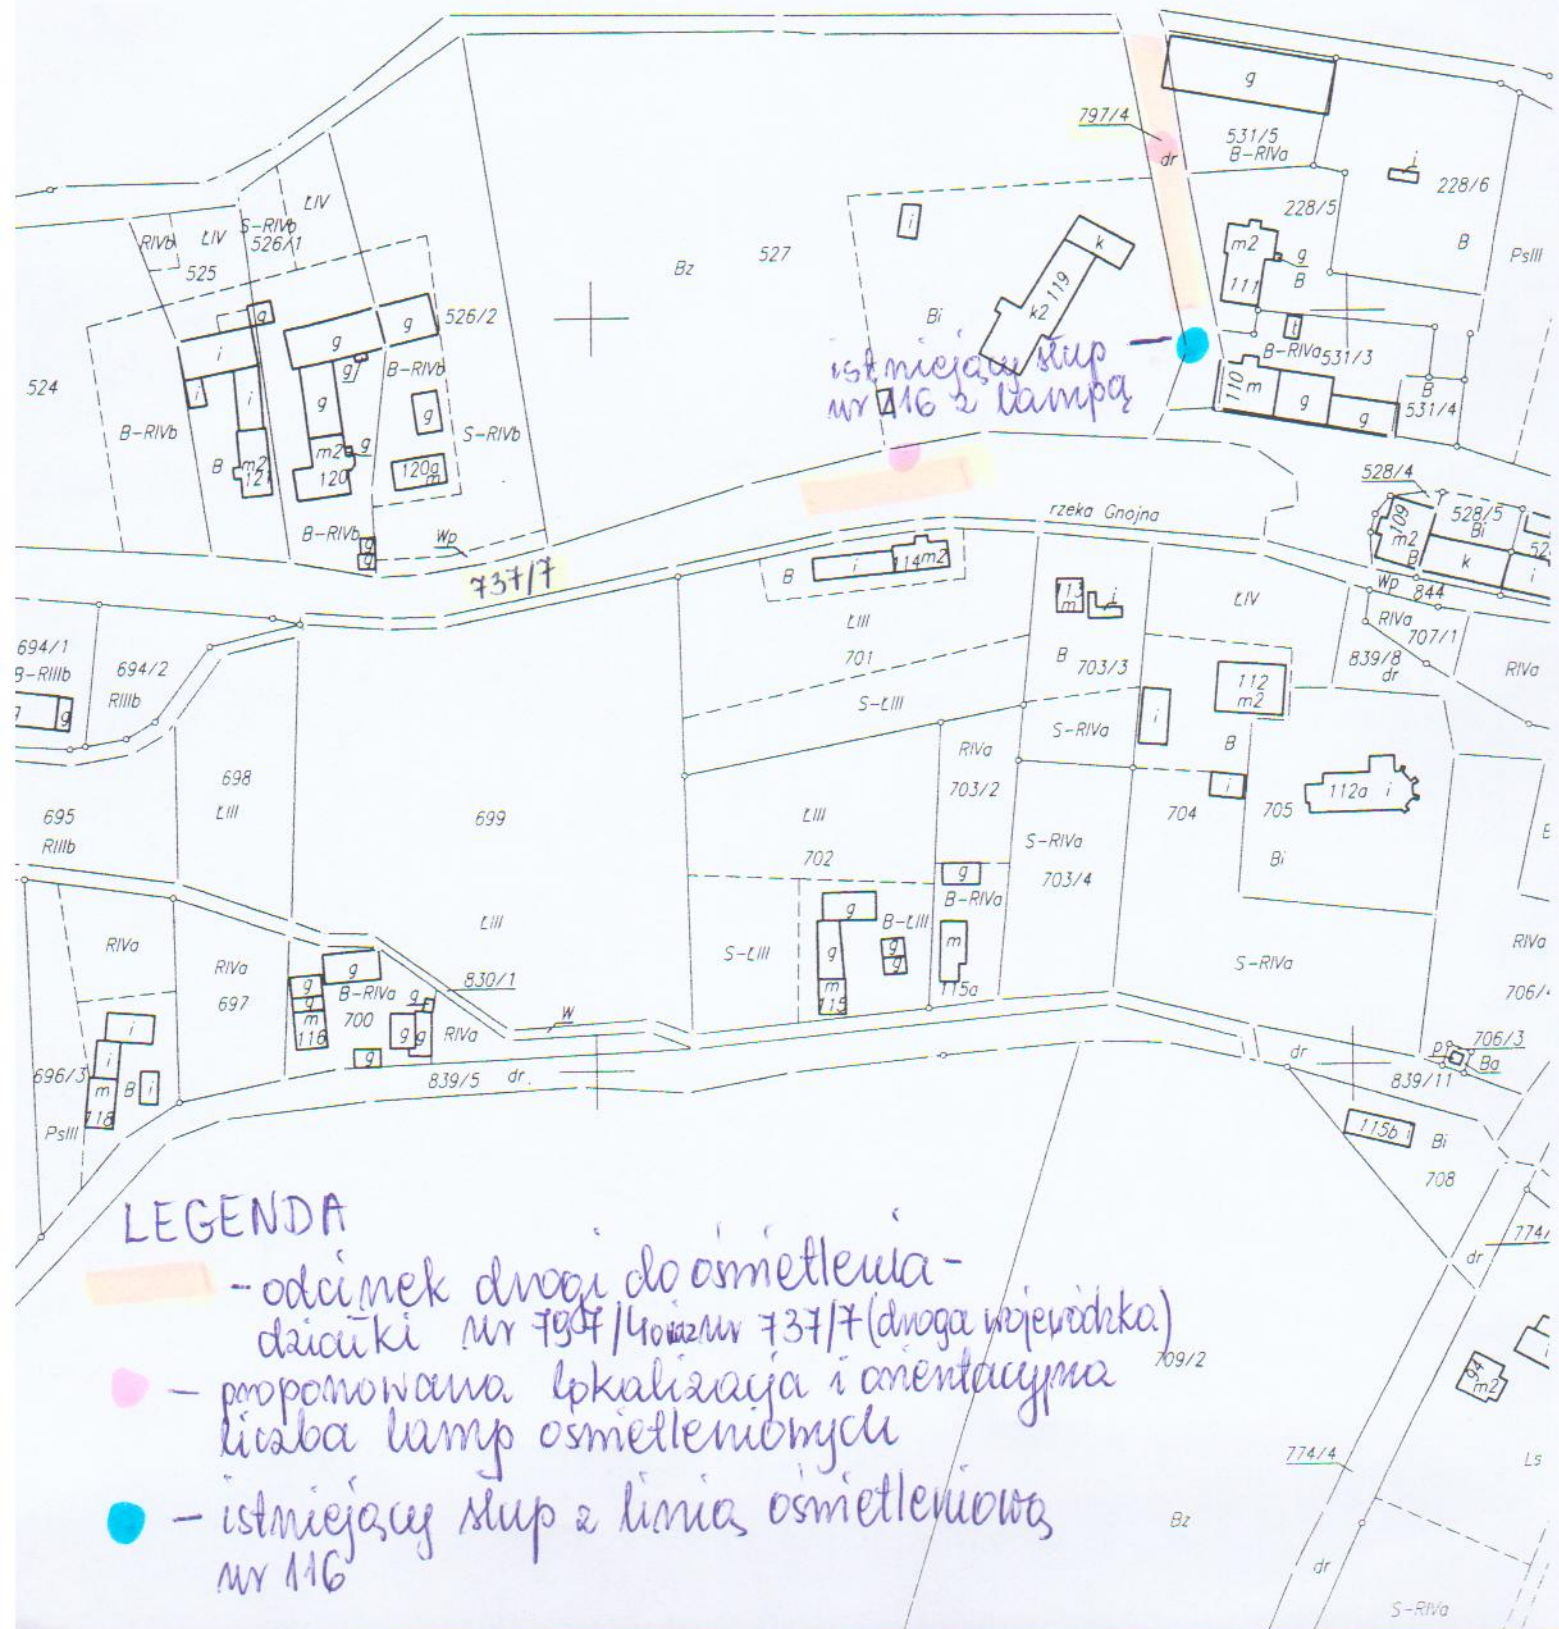

WIEŚ GNOJNA  
GMINA GRODKÓW  
SKALA 1:2000  
DZIAŁKA 137/2



istniejący słup  
z lampą nr 76

LEGENDA:

- odcinek drogi do osiedlenia  
działka nr 137/2 sk. ok. 70 m
- proponowana lokalizacja  
orientacyjna linia lamp  
osiedleniowych
- istniejący słup z linia  
osiedleniową

WIES GNOJNA  
GMINA GRODKÓW  
SKALA 1:2000

DZIAŁKI NR: 775/1-  
775/2, 404/4, 776/5;  
400/1, 775/5, 775/4;  
775/6

istniejący stóp nr 312  
z linią osmieteniową

istniejący stóp nr 304  
proponowana lokalizacja z linią  
osmieteniową

LEGENDA:

- odcinek drogi do osmietenia-  
działki nr: 775/1, 775/2, 404/4, 776/5;  
400/1, 775/5, 775/4, 775/6
- proponowana lokalizacja i  
orientacja liczba lamp  
osmieteniowych.
- istniejący stóp nr 312 z linią  
osmieteniową z 304

