




DZIAŁKI NR: 523/3i
721/1 oraz 633 (droga
rojewiejska nr 401)



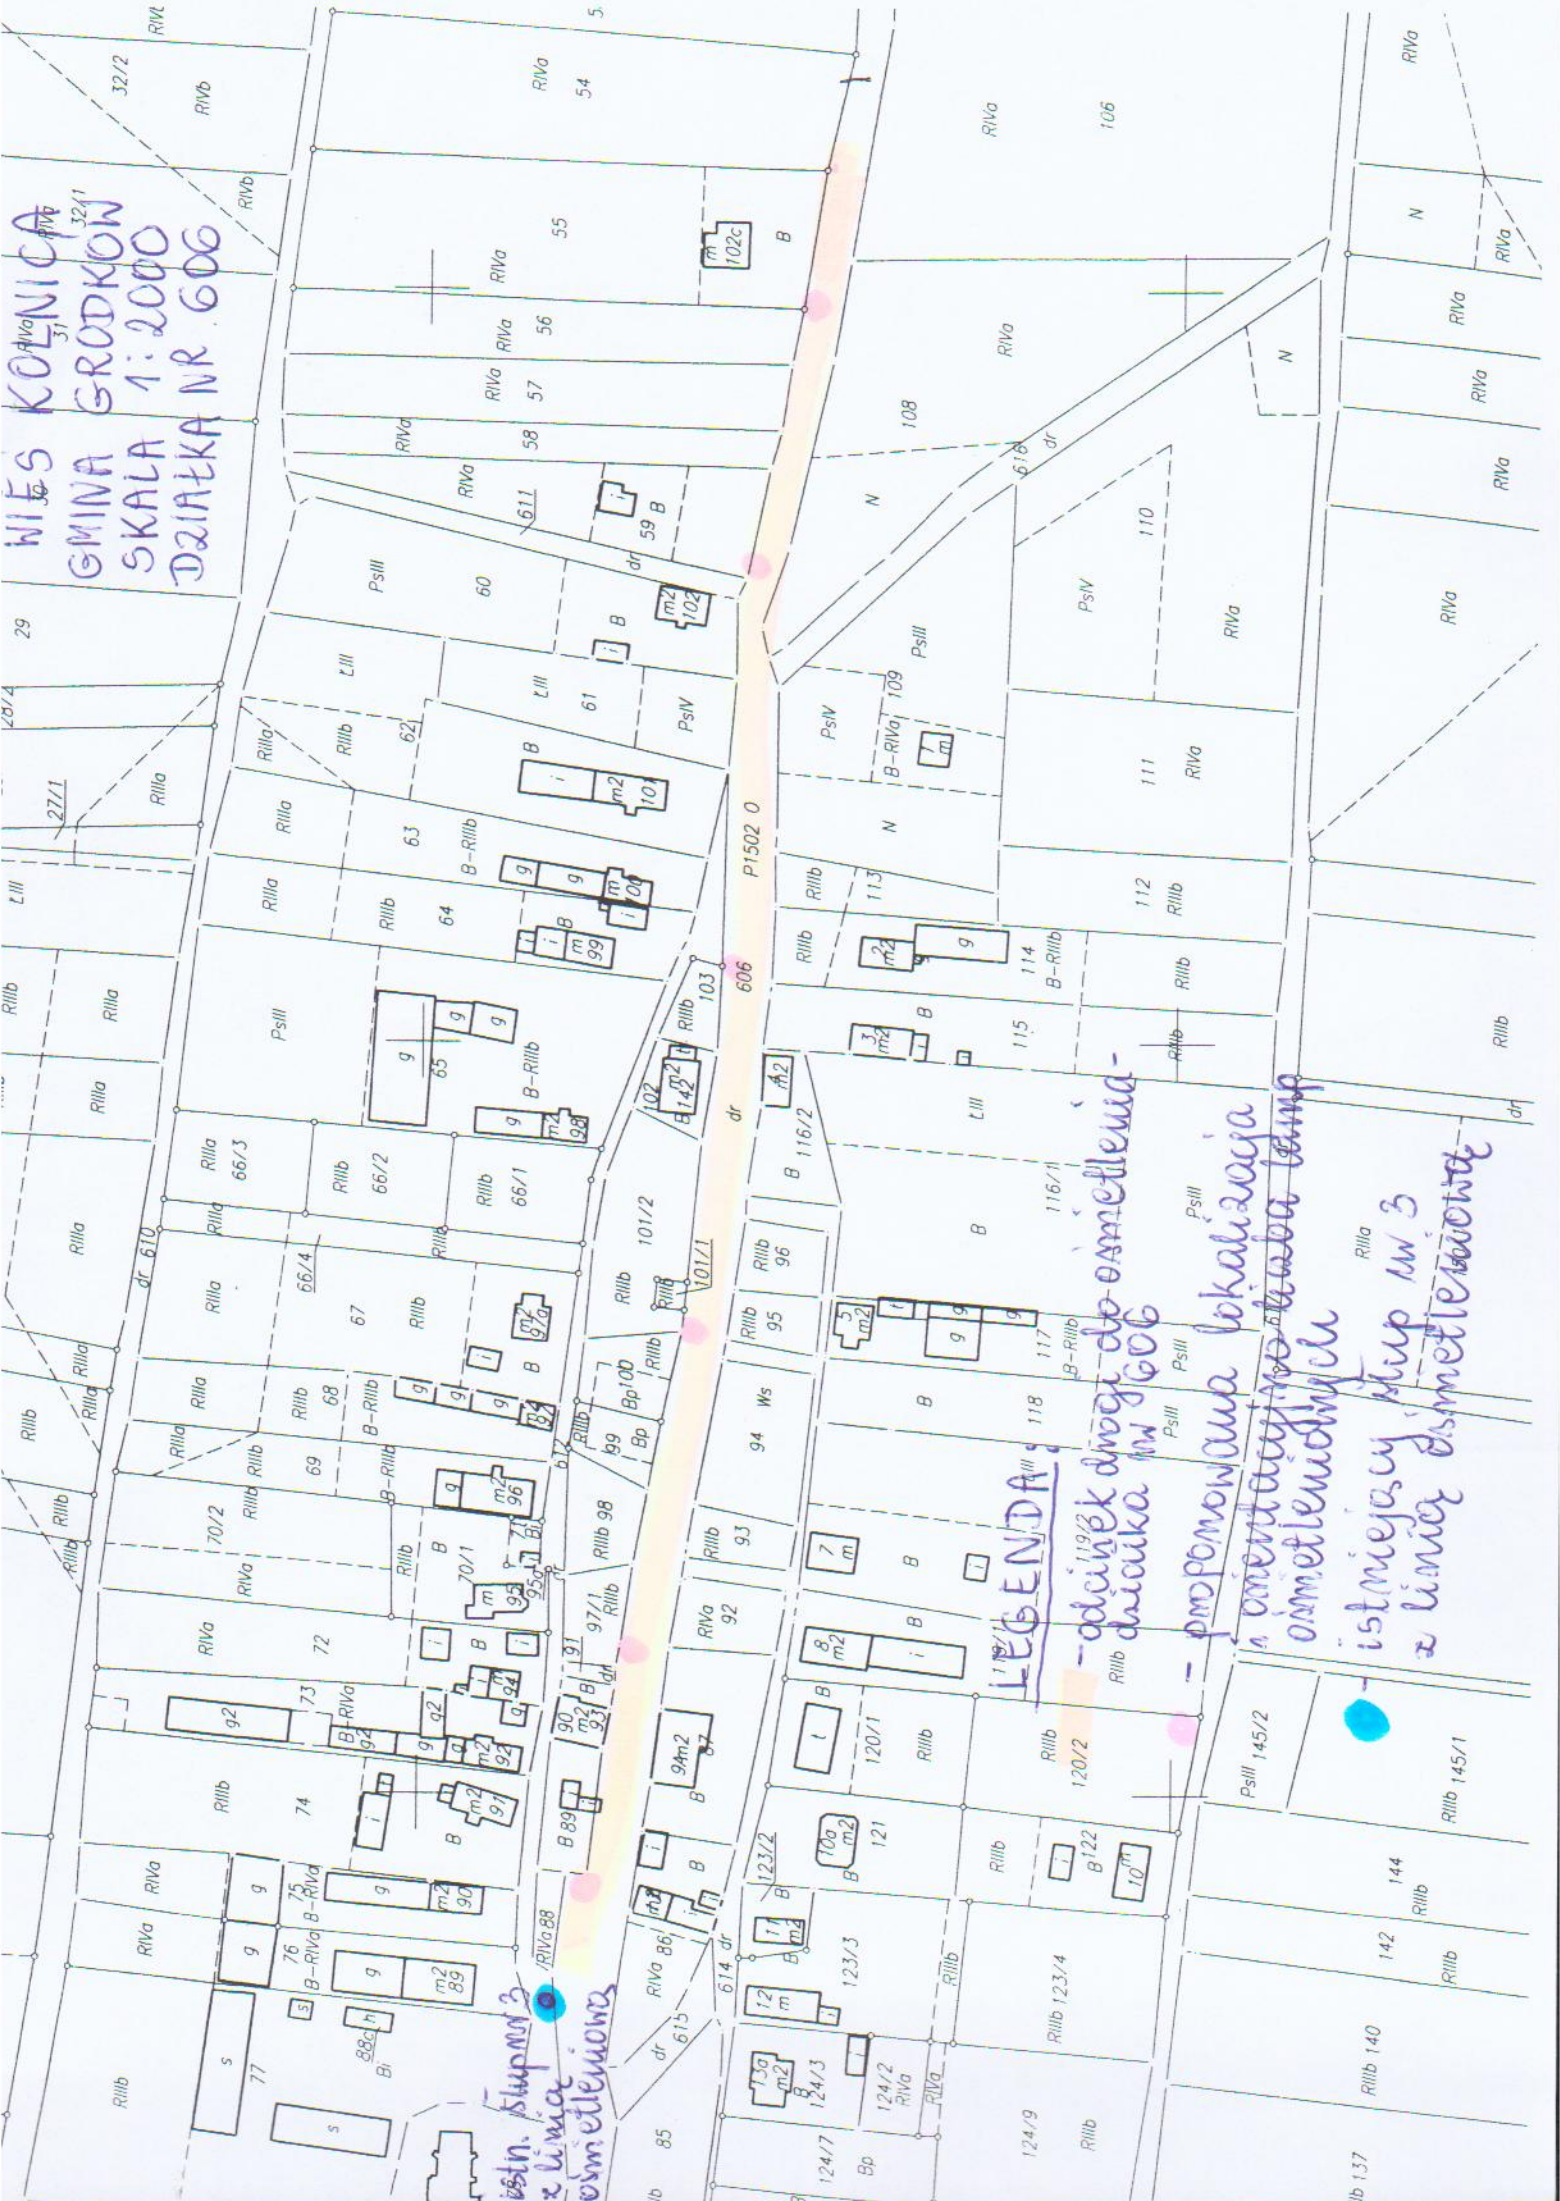

WIEŚ KOŁNICA
GMINA GRODKÓW
SKALA 1:2000
DZIAŁKA NR 606

LEGENDA:

- odcięcie drogi do osiedlenia - działka nr 606
- proponowana lokalizacja i orientacja linii bieżącej osiedlenia
- istniejący skup w 3 z linią osiedlenia

istn. skup w 3
z linią osiedlenia

WIES KOLNICA
GMINA GRODKOW
SKALA 1:2000
DZIAŁKA NR 610

istniejący stup nr 526
z linia osmietleniowa

LEGENDA

- odcinek drogi do osmietlenia działki nr 610
- proponowana lokalizacja i orientacyjna linia lamp osmietleniowych
- istniejący stup nr 526 z linia osmietleniowa.

