



przekrój konstrukcyjny
A-A

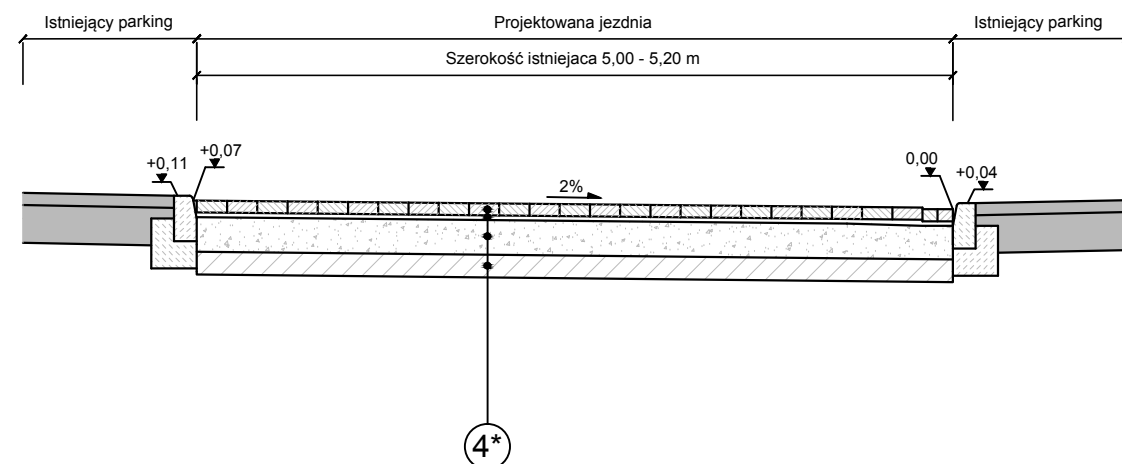

przekrój konstrukcyjny
C-C

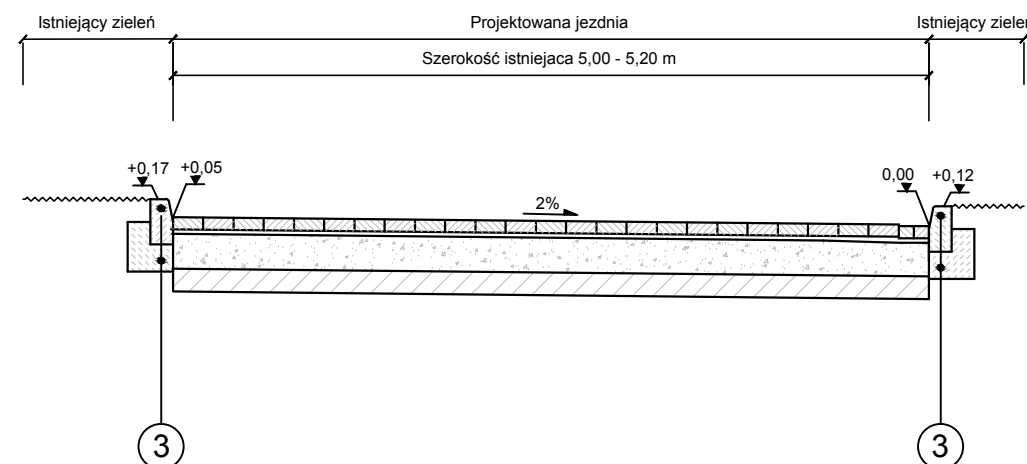

1

obrzeże betonowe 8x30cm
ława betonowa z betonu C8/10 (B10) - gr. 10 cm


2

kostka betonowa gr. 8cm
podsypka z miału kamiennego gr. 3 cm
w-wa kruszywa łamanego 0/31.5mm - gr. 15cm
podłoże G1


3

kraweznik betonowy 15x30 cm
ława betonowa z betonu C12/15 (B15) - gr. 15 cm

przekrój konstrukcyjny
B-B

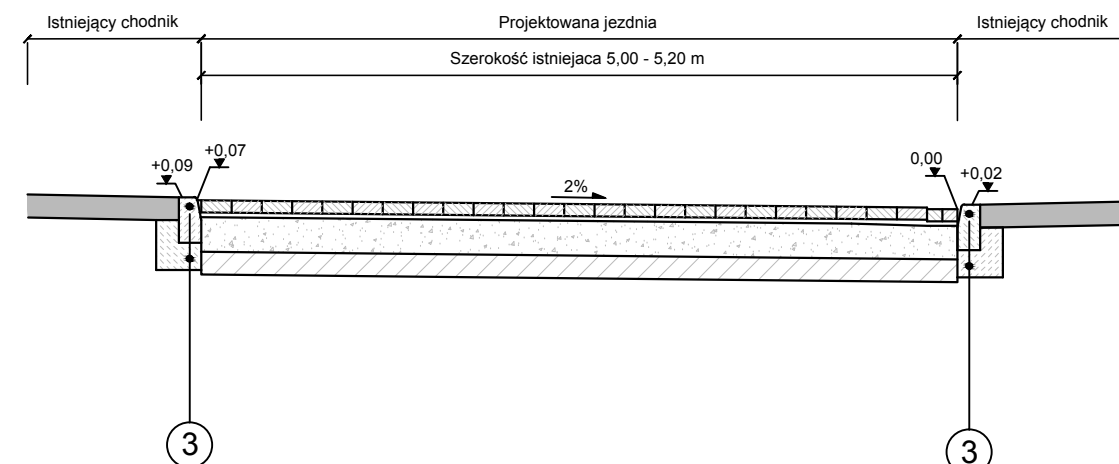

przekrój konstrukcyjny
D-D

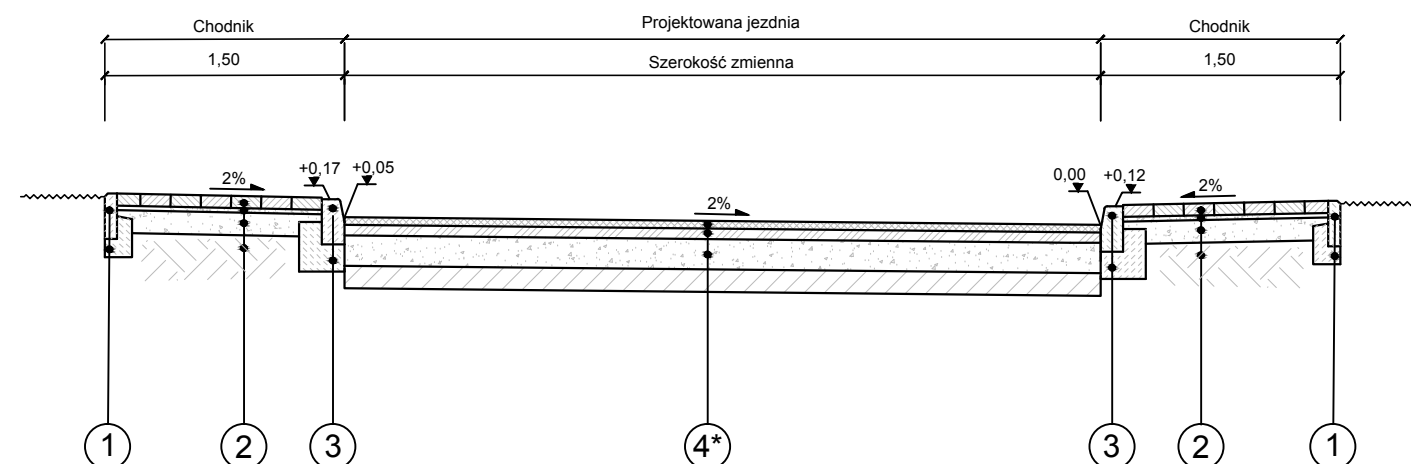

4

warstwa ścierna z BA gr. 5cm
warstwa wiążąca z BA gr. 7 cm
w-wa kruszywa łamanego 0/31.5mm - gr. 20cm
podłoże G1

4*


kostka betonowa gr. 8cm
podsypka cementowo piaskowa 1:3 gr. 3 cm
w-wa kruszywa łamanego 0/31.5mm - gr. 23cm
Warstwa wzmacniająca -
mieszanka stabilizowana cementem o Rm - 2,5 MPa - gr. 15 cm
podłoże G1

INWESTOR



GMINA GRODKÓW
ul. Warszawska 29, 49-200 GRODKÓW

JEDNOSTKA
PROJEKTOWA

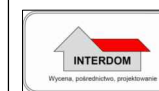

BIURO OBSŁUGI NIERUCHOMOŚCI
"INTERDOM"
ul. Wyszyńskiego 85, 42-700 LUBLINIEC

TEMAT

„REMONT UL. GŁOWACKIEGO
W GRODKOWIE (dz. nr 494/18 , 492/3 , 597/8 , 504/4, 494/29)”

Nazwa rys.

PRZEKROJE KONSTRUKCYJNE

Projektant

Data

Podpis

mgr inż. Przemysław Dłubała
nr upr. OPL/0862/POOD/12

07.2014

Dłubała

FAZA

SKALA

BRANŻA

DATA

NR RYS.

PBW

1:50

DROGI

07.2014

3