


PROJEKT  
ZAGOSPODAROWANIA  
1 : 500

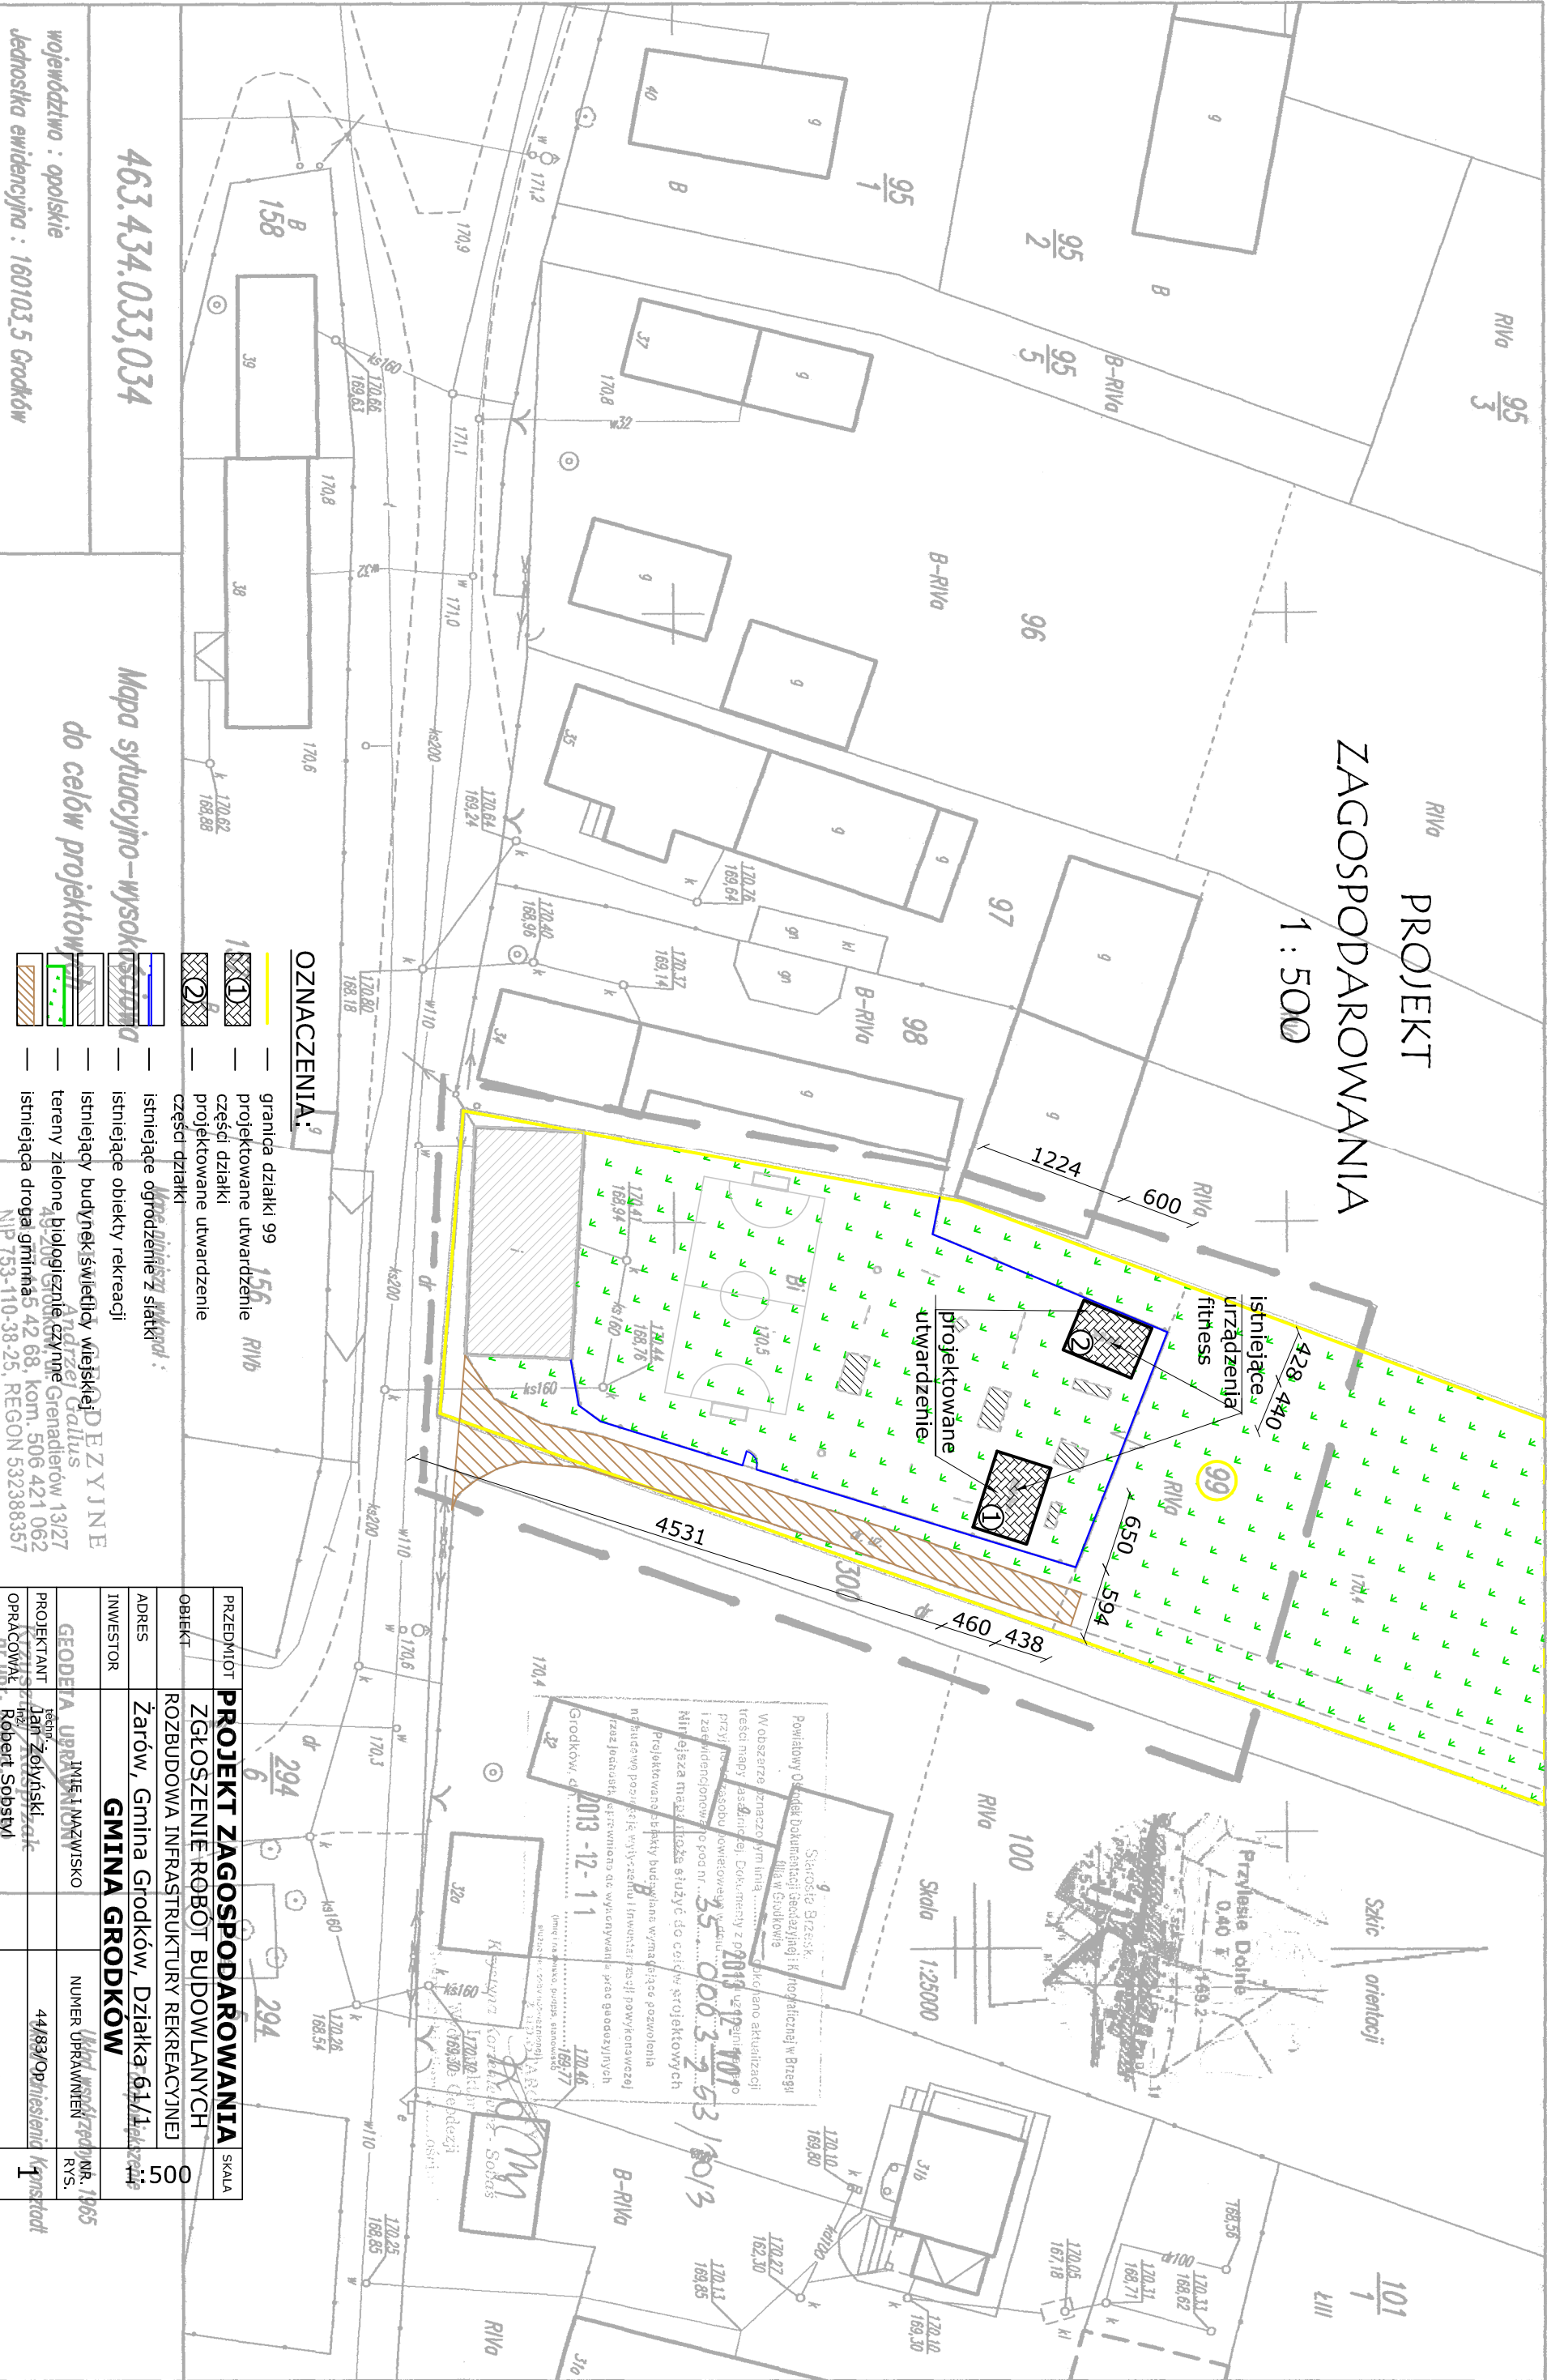

- OZNACZENIA:**
- granicza działki 99
  - projektowane utwardzenie
  - części działki
  - projektowane utwardzenie
  - części działki
  - istniejące ogrodożenie z siatek
  - istniejące obiekty rekreacji
  - istniejący budynek świetlica wiejskiej
  - tereny zielone, biologicznie czynne Grenadierów 13/27
  - istniejąca droga gminna 5 42 68, kom. 506 421 062

463.434.033,034

Mapa sytuacyjno-wysokopiętrowa  
do celów projektowych

województwo : opolskie  
jednostka ewidencyjna : 160103\_5 Grodków  
Obręb ewidencyjny : 0063 Przyłesie Dolne  
nieruchomość nr : 99

skala 1 : 500

PRZEDMIOT	PROJEKT ZAGOSPODAROWANIA			SKALA
OBIEKT	ZGŁOSZENIE ROBÓT BUDOWLANYCH			
ADRES	ROZBUDOWA INFRASTRUKTURY REKREACYJNEJ			
INWESTOR	GMINA GRODKÓW			
GEODETA	UPRZĄDZONY	NUMER	1865	
PROJEKTANT	Jan Zółtyński	44/83/OP	nieistniejąca	
OPRACOWAŁ	Robert Sobstyl			

Nr ks. zgl.: 1918/2013

KERG : 35-361/2013

Mapa została wykonana bez udziału  
obciężań służebnościami granicznymi