


OBJEKT:	BUDINEK STRAŻY POŻARNEJ-ROZBUDOWA	ADRES:	BAKÓW, DZIAŁKA NR 301 K.M.2
Tytuł projektu:	PROJEKT ZAGOSPODAROWANIA TERENU		
Skala:	1:500	Ar. rys.:	1
ZAKRES PRAC:	ME I WZNIOSŁ PROJEKTOWA	SPECJALNOŚĆ:	NR UPRAWNIEN:
PROJEKT:	mgr inż. arch. Ewa Berthold-Majewska	architektura	210/92/00
OPRACOWANIE:			CZERNIEC
SPRACOWAŁ:	mgr inż. arch. Barbara Domejko-Góbor	architektura	16/80/00
2012 R.			

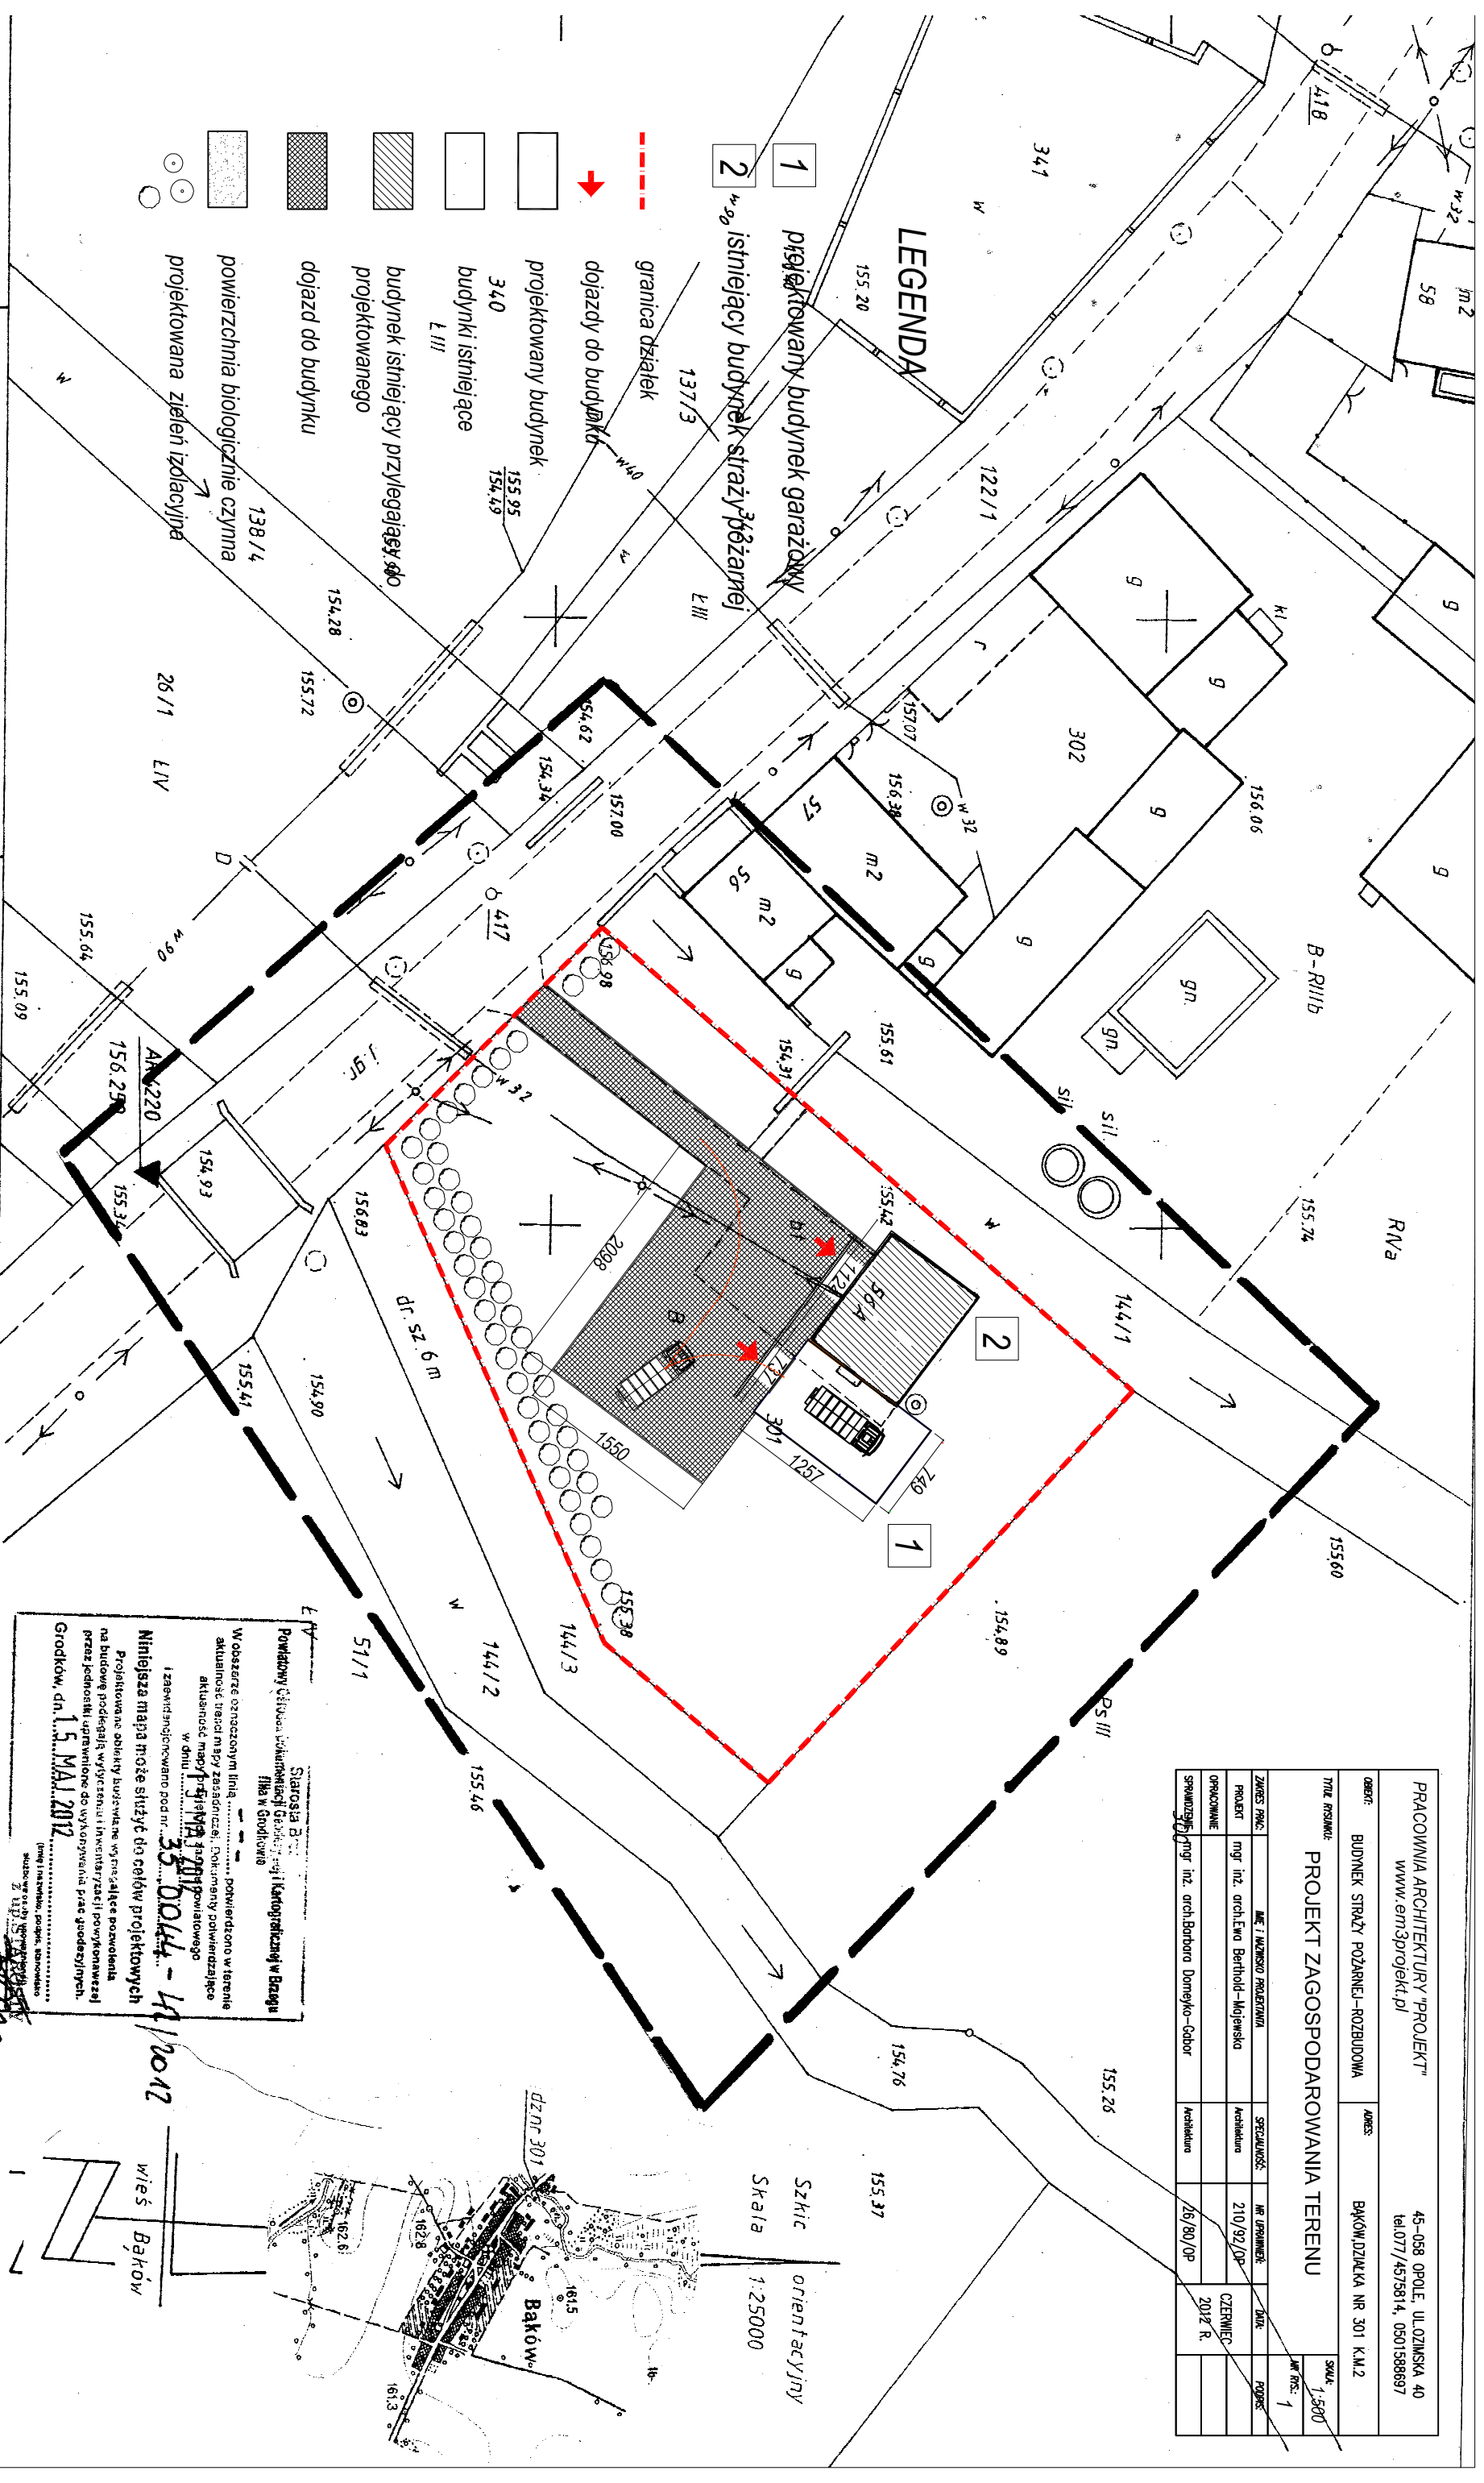

Starosta B. ...
Pomocnik Starosty ...
W obszarze oznaczonym linią ...
aktualność, tracąc mapy zasadnicze, dokumenty potwierdzające
aktualność mapy ...
w dniu 15.05.2012 r. ...
i zawiadomienie nr ...
Niniejsza mapa może służyć do celów projektowych
Projektowane obiekty budowlane wyrażające pozwolenia
na budowę podlegają wyrażeniu i aktualizacji (powyższe)
przez jednostki uprawnione do wykonywania prac geodezyjnych.
Grodzki, dn. 15.05.2012 r.
(Inny nazwisko, podpis, data)

463.431.121

1:500

Fotopowiększenie

Mapa jednostkowa

Sporzadzona przez:

USŁUGI GEODEZYJNE

Andrzej Galus

49-200 Grodków ul. Granadierów 13/27

tel. 077-4154268; kom. 0-506421062

NIP 758-110-38-25 REGON 592388957

województwo: opolskie

powiat: Brzeski

gmina: Grodków

obręb: BAKÓW

k.m.2: działka nr 301

Układ współrzędnych - 1965

Poziom odniesienia - Kronsztadt

Nr k.s.rob. 75 / 2012

Nr ks.zgł. 192 / 2012

Krzysztof Kasprzak

nr upr. zawod. 15380

Krzysztof Kasprzak

Inspektor

W Wydziale Geodezji

Mapa została wykonana bez

ustaleń obciążeń

służebnościami gruntowymi.