


# TR1 BF-U-4/96-P "EATON" IP-30

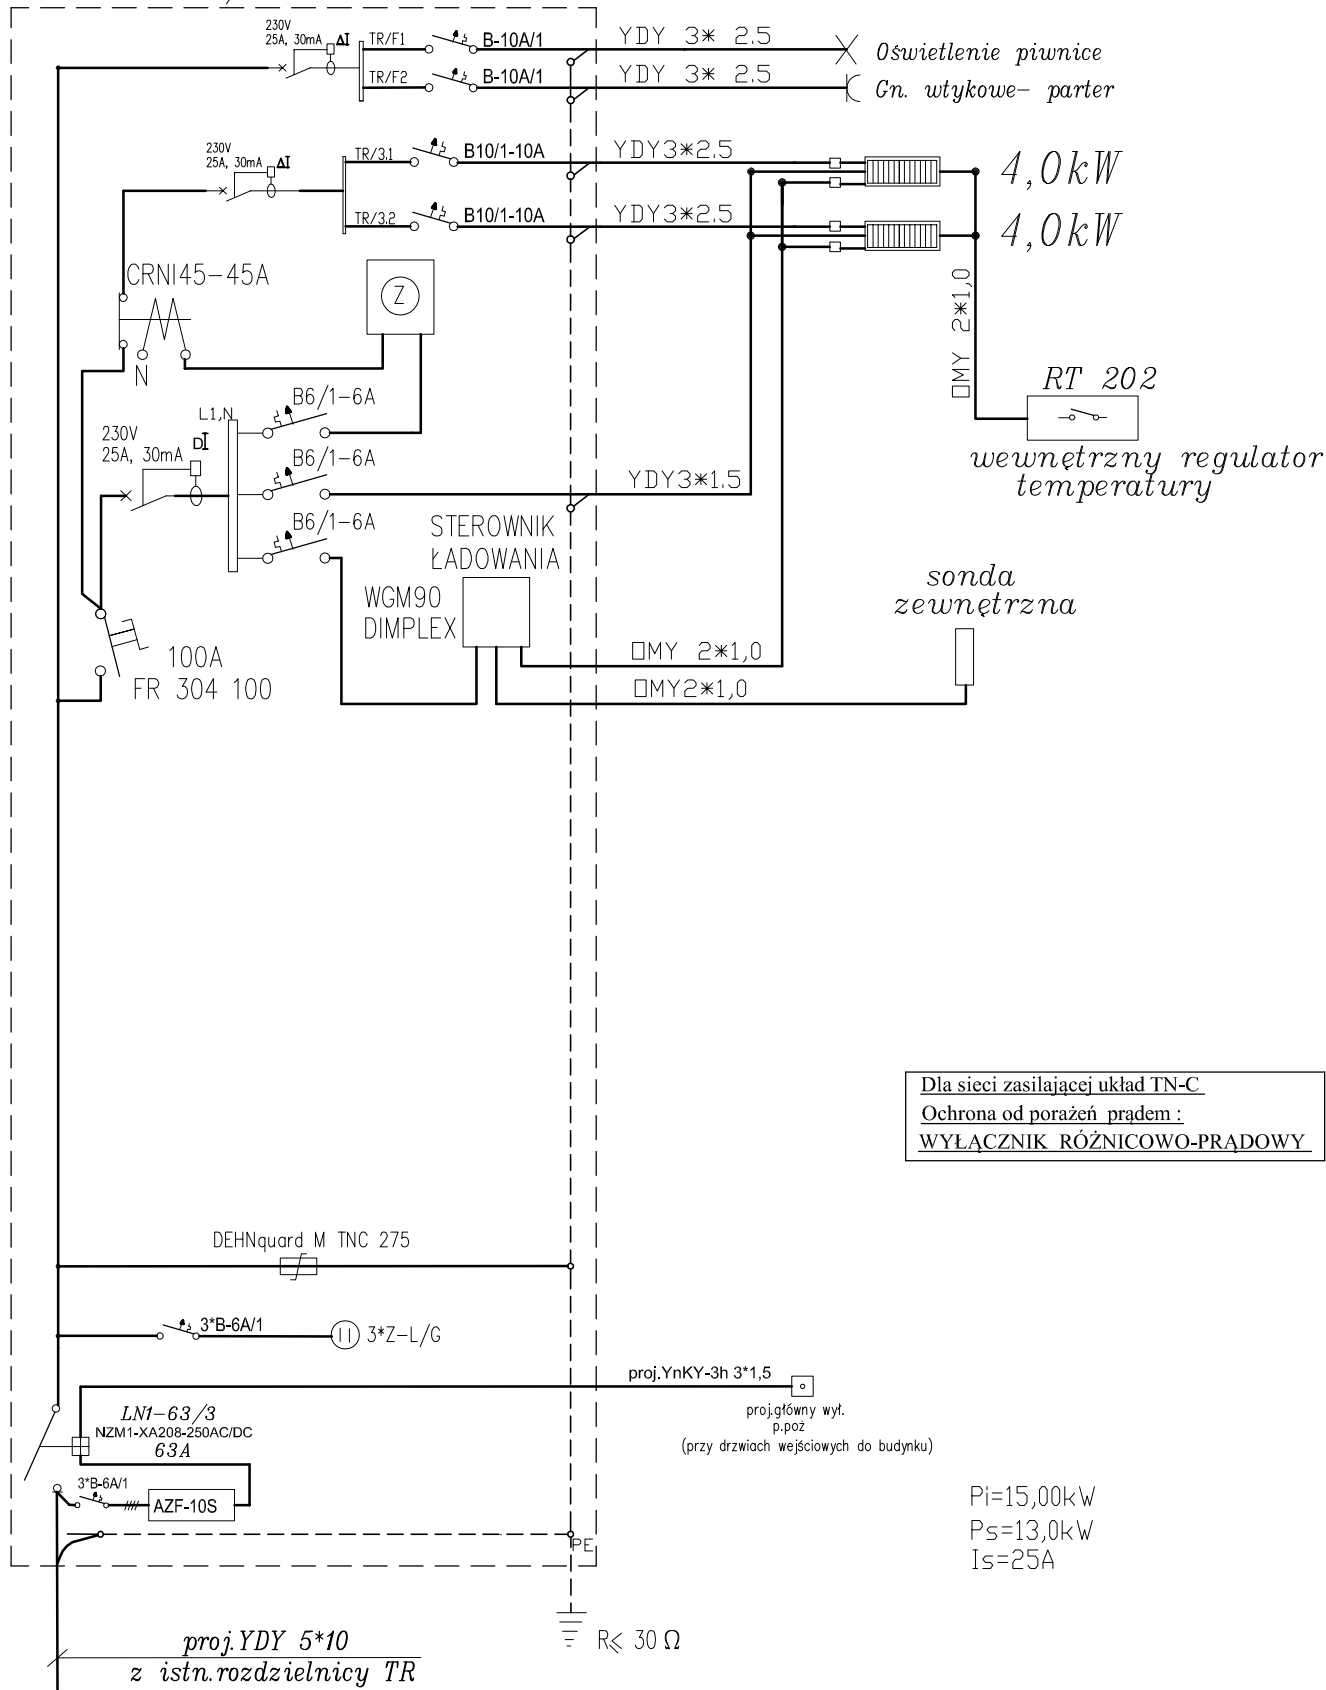

PRACOWNIA ARCHITEKTURY "PROJEKT" 45-058 OPÓLE, UL.OZIMSKA 40  
 www.em3projekt.pl tel.077/4575814, 0501588697

OBIEKT: BUDYNEK STRAŻY POŻARNEJ-ROZBUDOWA

ADRES: BĄKÓW,DZIAŁKA NR 301 K.M.2

TYTUŁ RYSUNKU:

Schemat ideowy proj.rozdzielnic TR1

SKALA: ---

NR RYS.: 2

ZAKRES PRAC:	IMIĘ i NAZWISKO PROJEKTANTA	SPECJALNOŚĆ:	NR UPRAWNIEN:	DATA:	PODPIS:
PROJEKT	mgr inż. Krzysztof Giesia	Elektryczna	195/91/OP	CZERWIEC 2012 R.	
OPRACOWANIE					
SPRAWDZENIE	mgr inż. Ewald Mrugała	Elektryczna	201/91/OP		