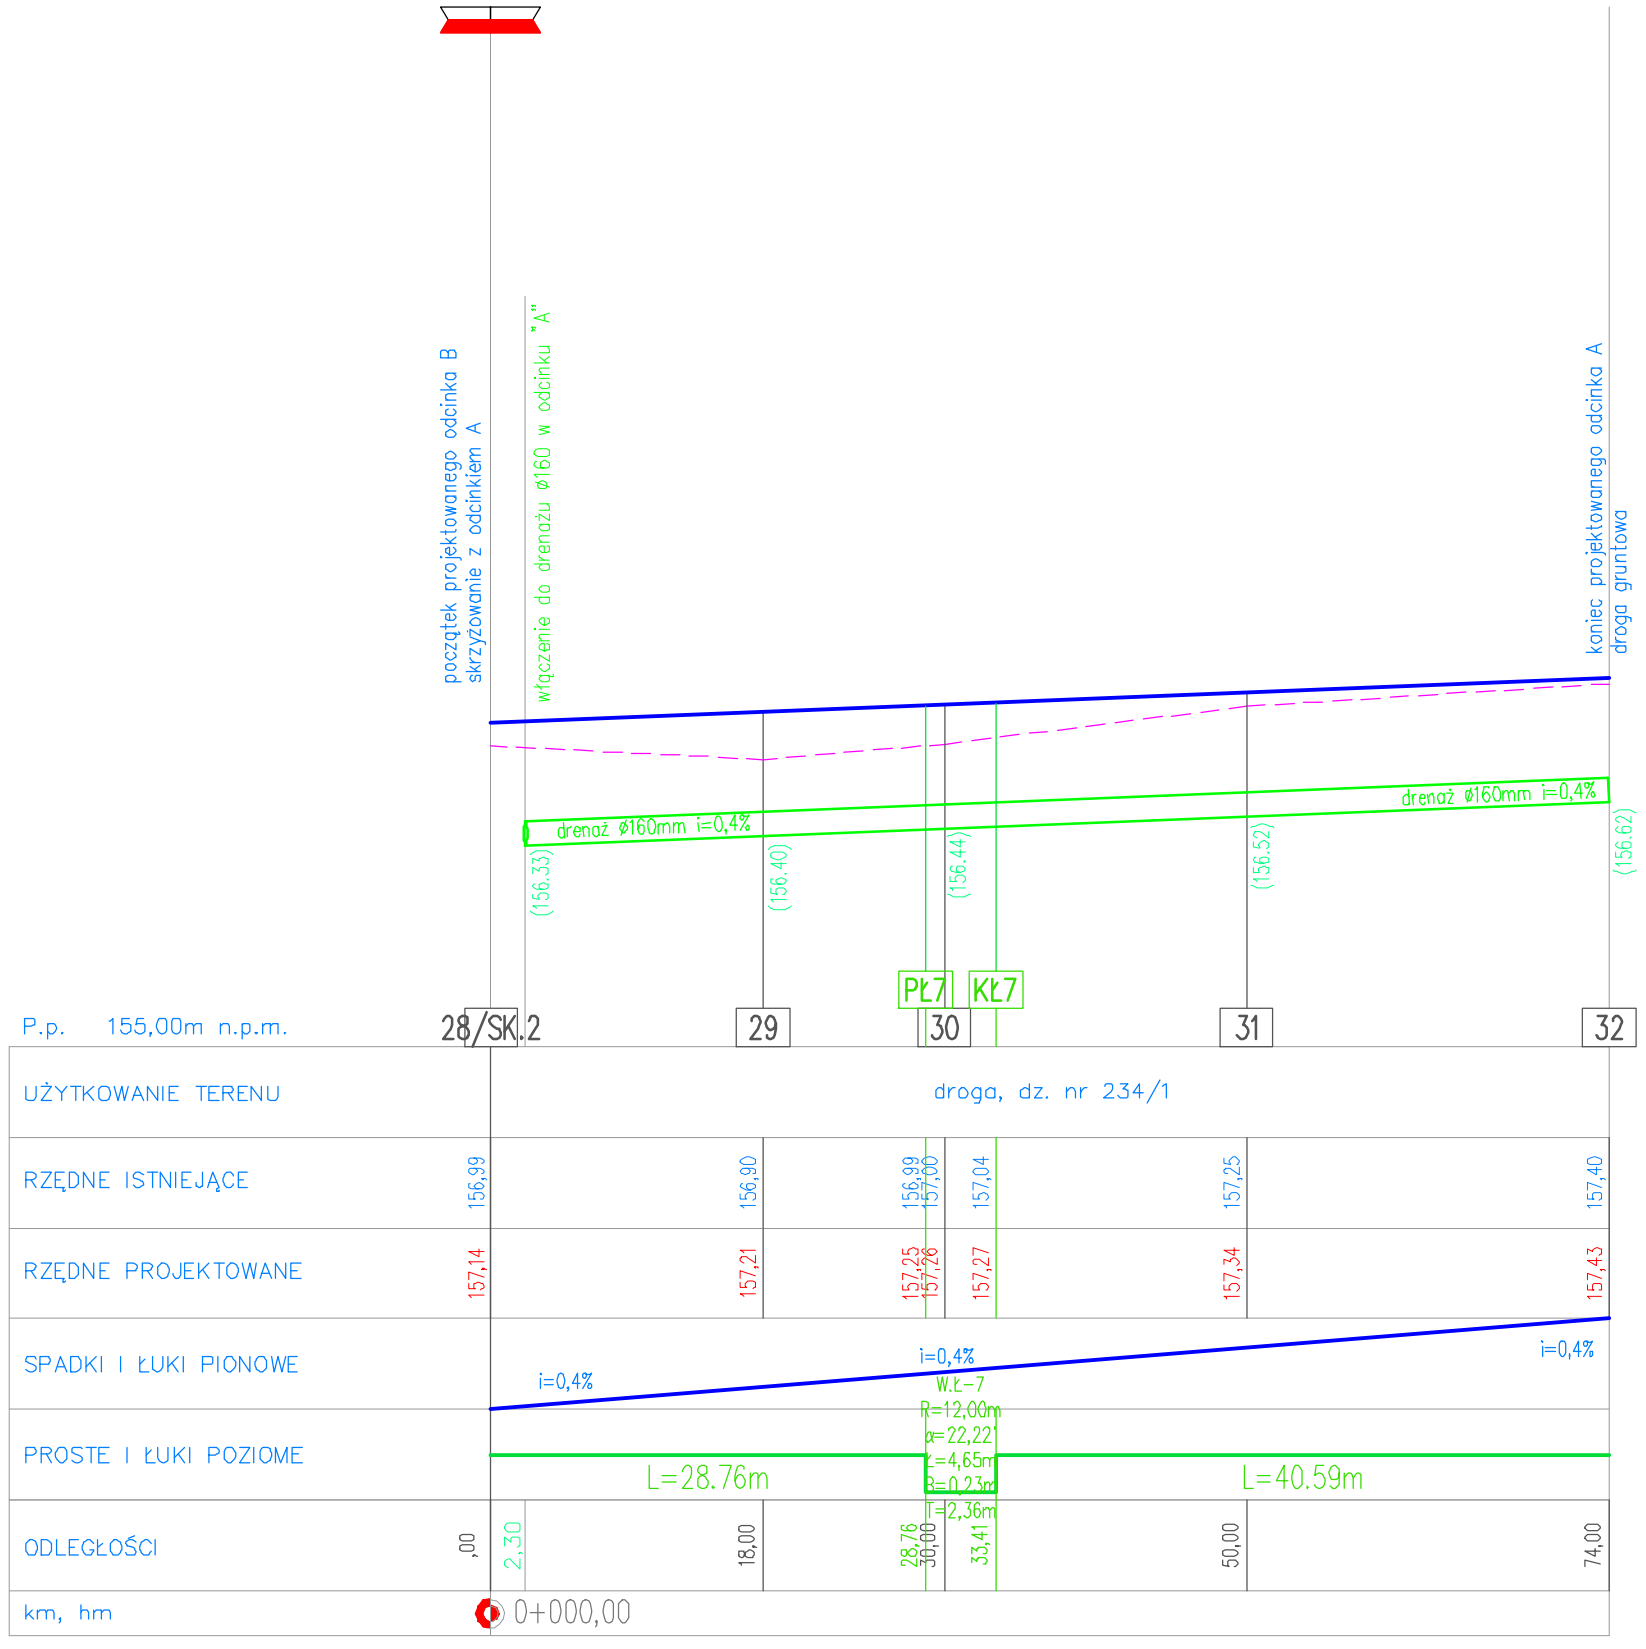

Objaśnienia:
–Rzędne niwelety odnoszą się do osi drogi.
–Droga o nawierzchni z betonu asfaltowego.

NIWELETA DROGI ISTNIEJĄCA
NIWELETA DROGI PROJEKTOWANA
NIWELETA DNA RUROCIĄGU DRENARSKIEGO

PŁP – POCZĄTEK ŁUKU PIONOWEGO
SRP – ŚRODEK ŁUKU PIONOWEGO
KŁP – KONIEC ŁUKU PIONOWEGO
PŁ1–PŁ21 – POCZĄTKI ŁUKÓW POZIOMYCH
KŁ1–KŁ21 – KOŃCE ŁUKÓW POZIOMYCH

PLANBUD PAWEŁ OPAŁKA, UL. ZJEDNOCZENIA 9/2, 48–304 NYSA
TEL.: 77 44 55 174

Nazwa obiektu	Budowa drogi dojazdowej do gruntów rolnych we wsi Głębocko	data październik 2014
Lokalizacja	dz. nr 259/1, 252/2, 238, 246/1, 236, 115/17, 115/19, 235/1, 234/1, 171/2 – k.m. 4 – obręb Głębocko, jednostka ewidencyjna Grodków – obszar wiejski	branża: drogowa
Inwestor	Gmina Grodków, ul. Warszawska 29, 49–200 Grodków	skala 1:50
Przedmiot rysunku	PROFIL PODŁUŻNY ODCINKA B	
Zespół projektowy	mgr inż. Paweł Opałka upr. nr 26/02/Op mgr inż. Grzegorz Sobkowiak	Nr rys. 6