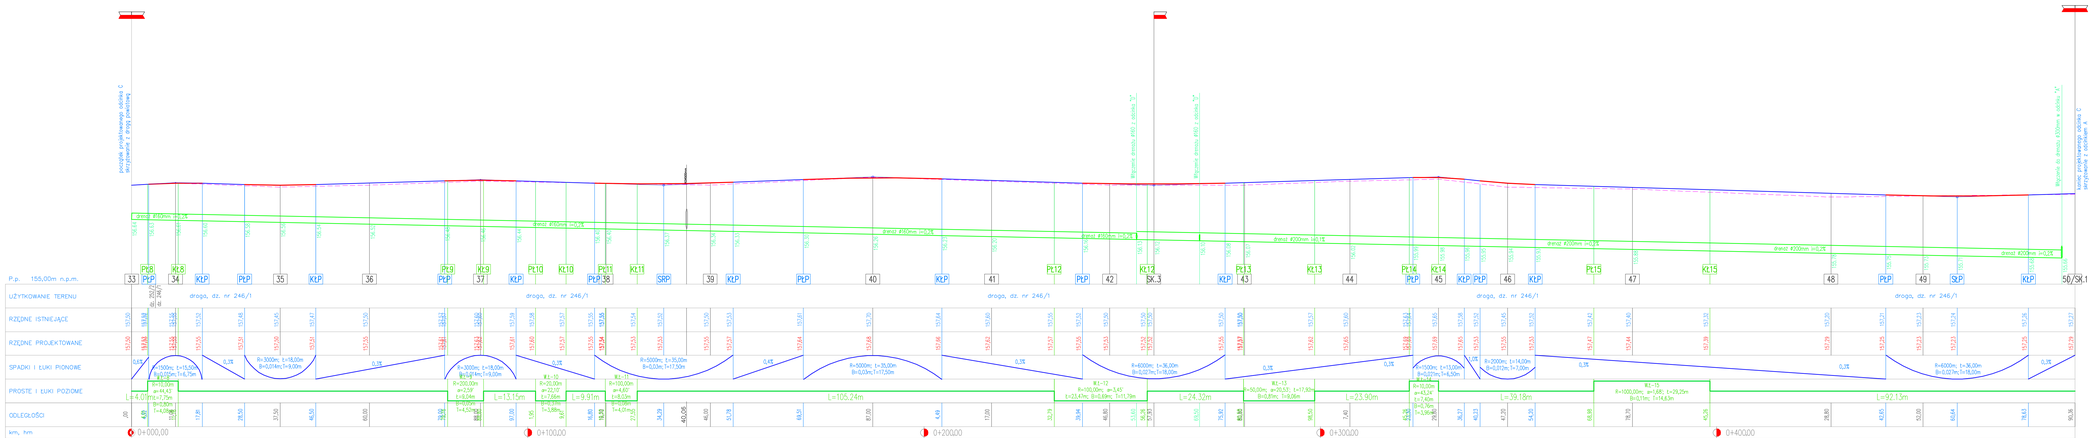

PLANBUD	PAWEŁ OPAŁKA, UL. ZJEDNOCZENIA 9/2, 48–304 NYSA TEL.: 77 44 55 174	
Nazwa obiektu	Budowa drogi dojazdowej do gruntów rolnych we wsi Głębocko	data październik 2014
Lokalizacja	dz. nr 259/1, 252/2, 238, 246/1, 236, 115/17, 115/19, 235/1, 234/1, 171/2 – k.m. 4 – obręb Głębocko, jednostka ewidencyjna Gradków – obszar wiejski	branża: drogowa
Inwestor	Gmina Gradków, ul. Warszawska 29, 49–200 Gradków	skala 1:50
Przedmiot rysunku	PROFIL PODŁUŻNY ODCINKA C	
Zespół projektowy	mgr inż. Paweł Opałka upr. nr 26/02/Op mgr inż. Grzegorz Sobkowiak	Nr rys. 7