



PRZĘKRÓJ KONSTRUKCYJNY JEZDNI I CHODNIKA W UL. FORNALEKIEJ

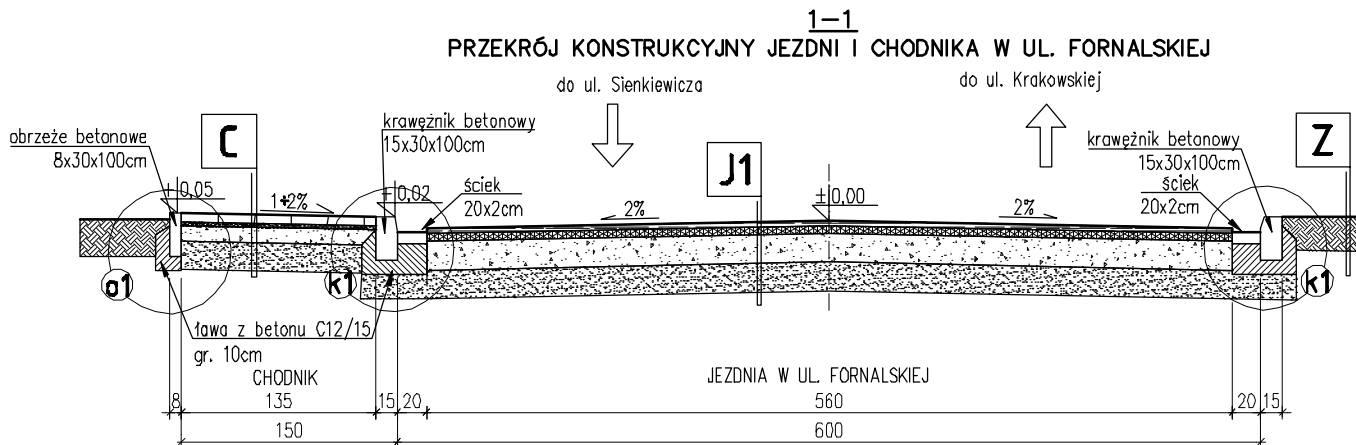

W OBRĘBIE ZJAZDÓW I PRZEJŚĆ DLA PIESZYCH NALEŻY OBNIŻYĆ KRAWĘŻNIK DO WYSOKOŚCI 2cm PONAD POZIOM ŚCIEKU

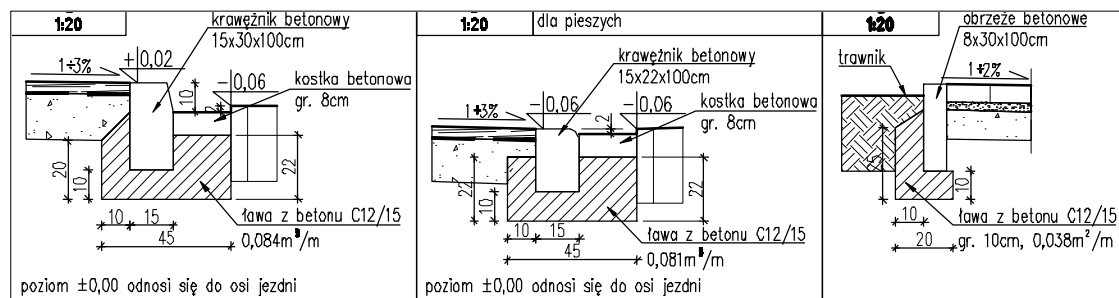

J1 JEZDZIA

- WARSTWA ŚCIERALNA Z BETONU ASFALTOWEGO AC11S GR. 4cm
- SKROPIENIE MIĘDZYWARSTWOWE EMULSJĄ KATIONOWĄ W ILOŚCI 0,5kg/m²
- WARSTWA WĄŻĄCA Z BETONU ASFALTOWEGO AC16W GR. 5cm
- SKROPIENIE MIĘDZYWARSTWOWE EMULSJĄ KATIONOWĄ W ILOŚCI 0,7kg/m²
- ZAMKNIĘCIE PODBUDOWY ZASADNICZEJ Z KRUSZYWA ŁAMANEGO GRANITOWEGO 0/31,5 STABIL. MECHANICZNIE gr. 5cm.
- PODBUDOWA ZASADNICZA Z KRUSZYWA ŁAMANEGO GRANITOWEGO 0/63 STABIL. MECHANICZNIE gr. 20cm.
- WARSTWA ODSĄCAJĄCA Z PIASKU ŚREDNIEGO GR. 20cm

C CHODNIK

- WARSTWA ŚCIERALNA Z KOSTKI BETONOWEJ GR. 8cm W KOLORZE JASNOSZARYM
- PODSYPKA CEMENTOWO-PIASKOWA 1:7 GR. 3cm
- PODBUDOWA ZASADNICZA Z KRUSZYWA ŁAMANEGO BAZALTOWEGO 0/31,5 STABIL. MECHANICZNIE gr. 10cm.
- WARSTWA ODSĄCAJĄCA Z PIASKU ŚREDNIEGO GR. 20cm

Z TERENY ZIELONE

- PRZEKOPANY I WYRÓWNANY GRUNT URODZAJNY OBSIANY MIESZANKAMI TRAW

PLANBUD

PAWEŁ OPAŁKA, UL. ZJEDNOCZENIA 9/2, 48-304 NYSA
TEL.: 77 44 55 174

Nazwa obiektu	Przebudowa dróg publicznych w Grodkowie: ul. Kasztanowa, Rondo, ul. Krakowska, ul. Fornalskiej.	data sierpień 2014
Lokalizacja	dz. nr 426/3, 412, 297, 369, 404, 403/1, 403/4, 370 – k.m.5; dz. nr 758, 625, 1113/1 – k.m 6; dz. nr 765/1 – k.m 7 – obręb Grodków, jednostka ewidencyjna Grodków – miasto	branża: drogowa
Inwestor	Gmina Grodków, ul. Warszawska 29, 49-200 Grodków	skala 1:50
Przedmiot rysunku	PRZĘKRÓJ KONSTRUKCYJNY UL. FORNALEKIEJ	
Zespół projektowy	mgr inż. Paweł Opałka upr. nr 26/02/Op mgr inż. Grzegorz Sobkowiak	Nr rys. 3