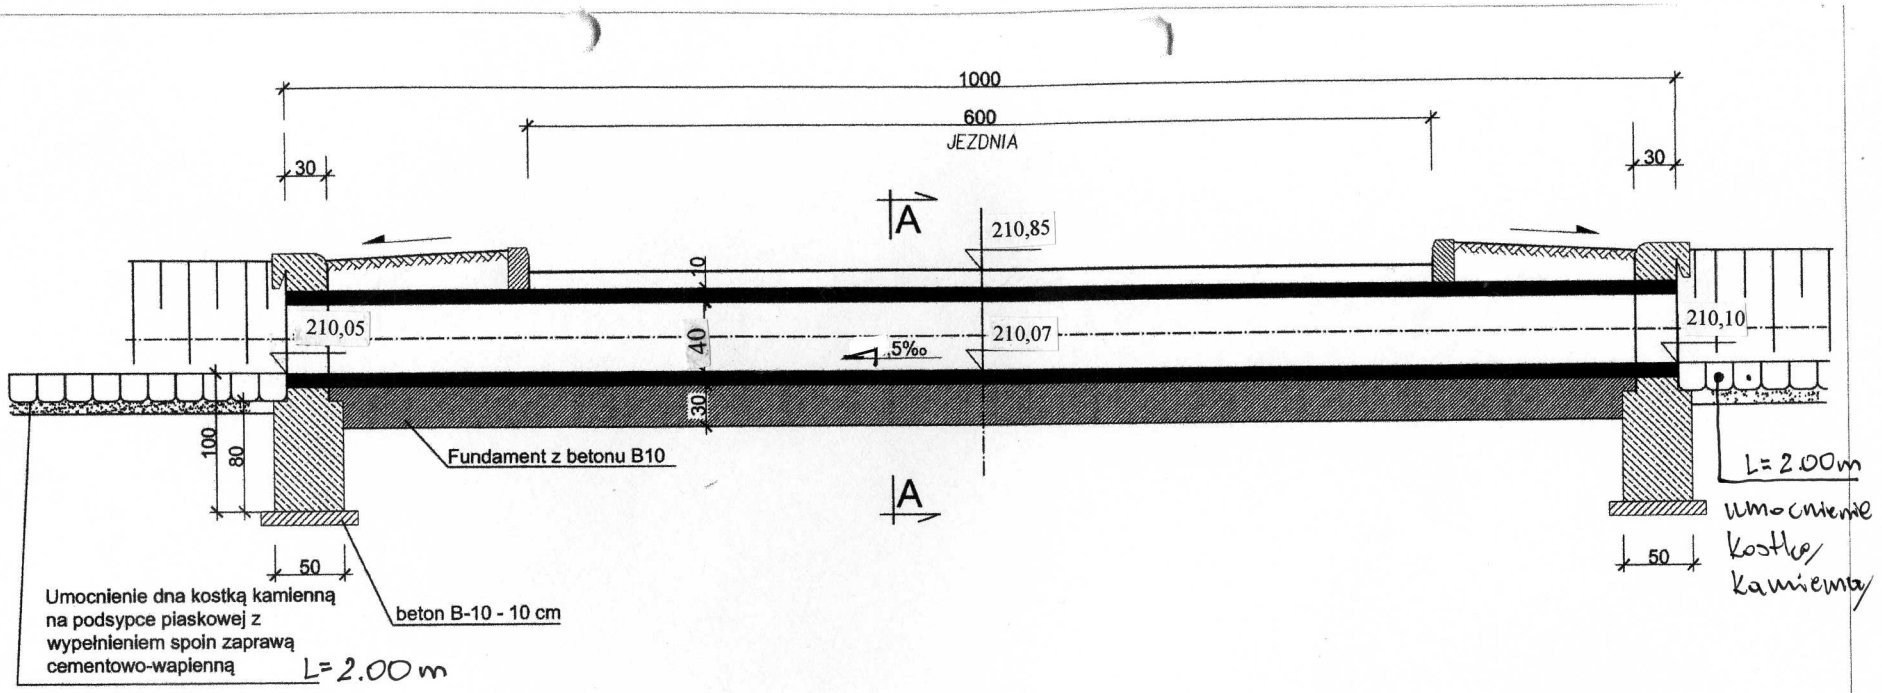

Przekrój A-A

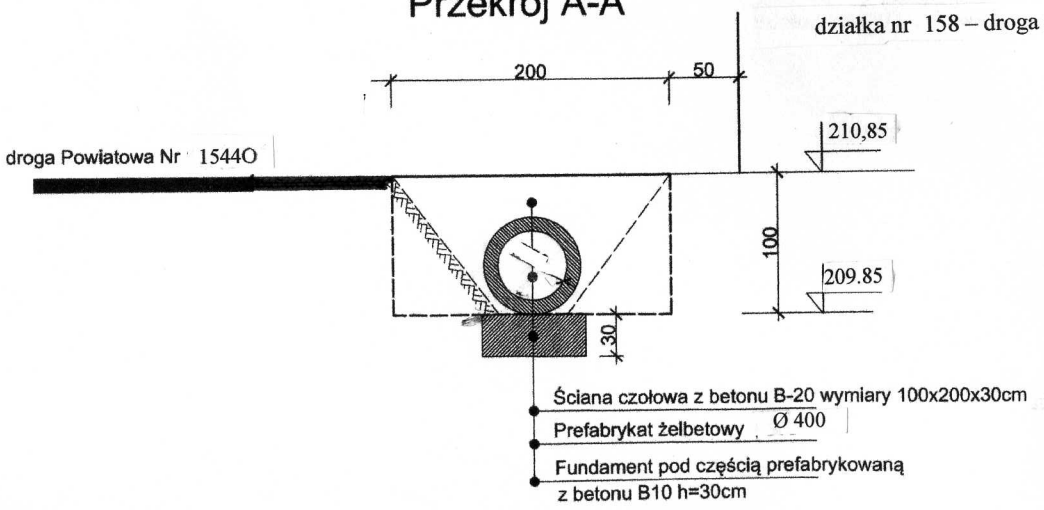

mgr inż. budownictwa lądowego
Ryszard Borecki
uprawnienia budowlane do projektowania
w specjalności konstrukcyjno-budowlanej
bez ograniczeń Nr 7/96/Op

BIURO PROJEKTOWO-USŁUGOWE „PRO-BUD" S.C. 49-300 Brzeg, ul. Legionistów 3/1						
TEMAT:	Przebudowa drogi gminnej we wsi Strzegów – dz. nr 158					
Nazwa rysunku	**Przekrój podłużny i poprzeczny przepustu Ø 400**					
Inwestor	Gmina Grodków ul. Warszawska 29 49-200 Grodków					
drogowa	mgr inż. Ryszard Borecki	77/88Op 7/96 Op	O5..2013		1 : 50	2
Branża	Projektował	Nr uprawnień	Data	Podpis	Skala	Nr rys.