


SCHEMAT TECHNOLOGICZNY KOTŁOWNI NA PALIWO STAŁE

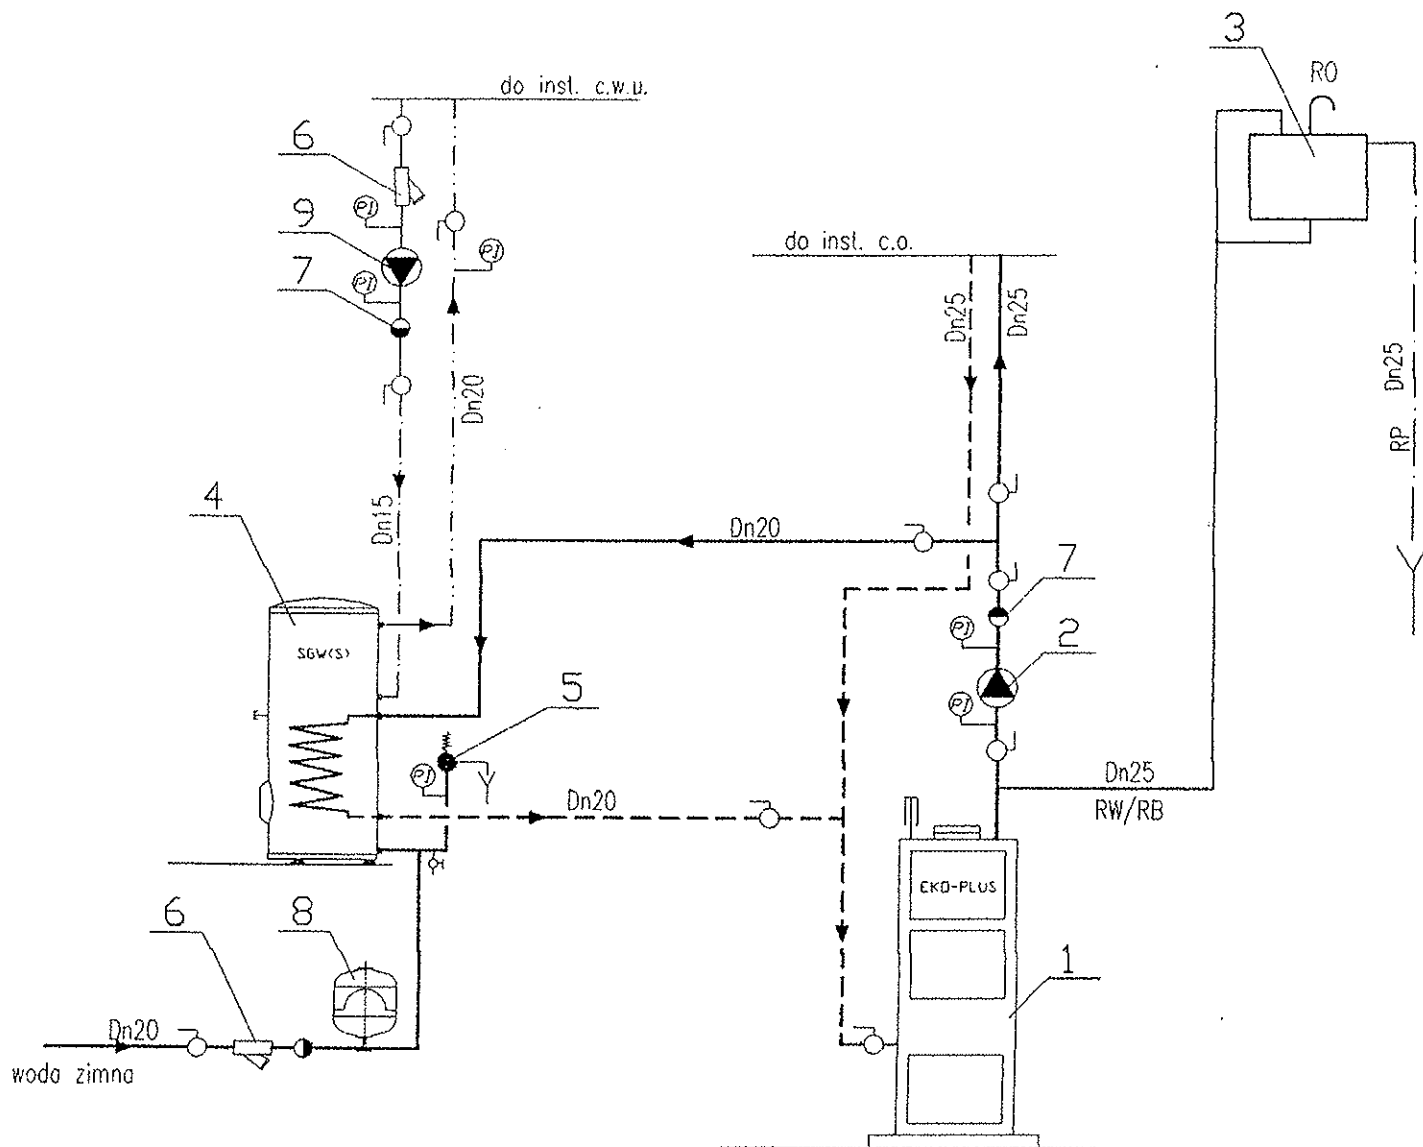

OZNACZENIA :

- 1 - KOCIOŁ EKOLOGICZNY NA PALIWO STAŁE TYP EKO-PLUS, Q= 25,0 kW .
- 2 - POMPA OBIEGOWA TYP 25Por 40 C
- 3 - NACZYNIĘ WZBIORCZE OTWARTE O POJ. 20 dm³
- 4 - PODGRZEWACZ C.W.U. TYP SGW(S) 120 dm³
- 5 - ZAWÓR BEZPIECZEŃSTWA SYR 1915 Ø 15 mm
- 6 - FILTR SIATKOWY
- 7 - ZAWÓR ZWROTNY
- 8 - NACZYNIĘ WZBIORCZE PRZEPONOWE TYP "DDB" O POJ. 8dm³
- 9 - POMPA CYRKULACYJNA 15PW-14C
- RB - RURA BEZPIECZEŃSTWA
- RW - RURA WZBIORCZA
- RO - RURA ODPOWIEZRZAJCA
- RP - RURA PRZEWODOWA
- ZO - AUTOMATYCZNY ZAWÓR ODPOWIEZRZAJĄCY Ø 15 mm

Uwaga:

instalację cyrkulacyjną przedstawiono jako rozwiązanie alternatywne