

297



pdcinek prosty

R8,00



pdcinek prosty

R7,00

R4,00

R7,00

proj. krawężnik granitowy łukowy

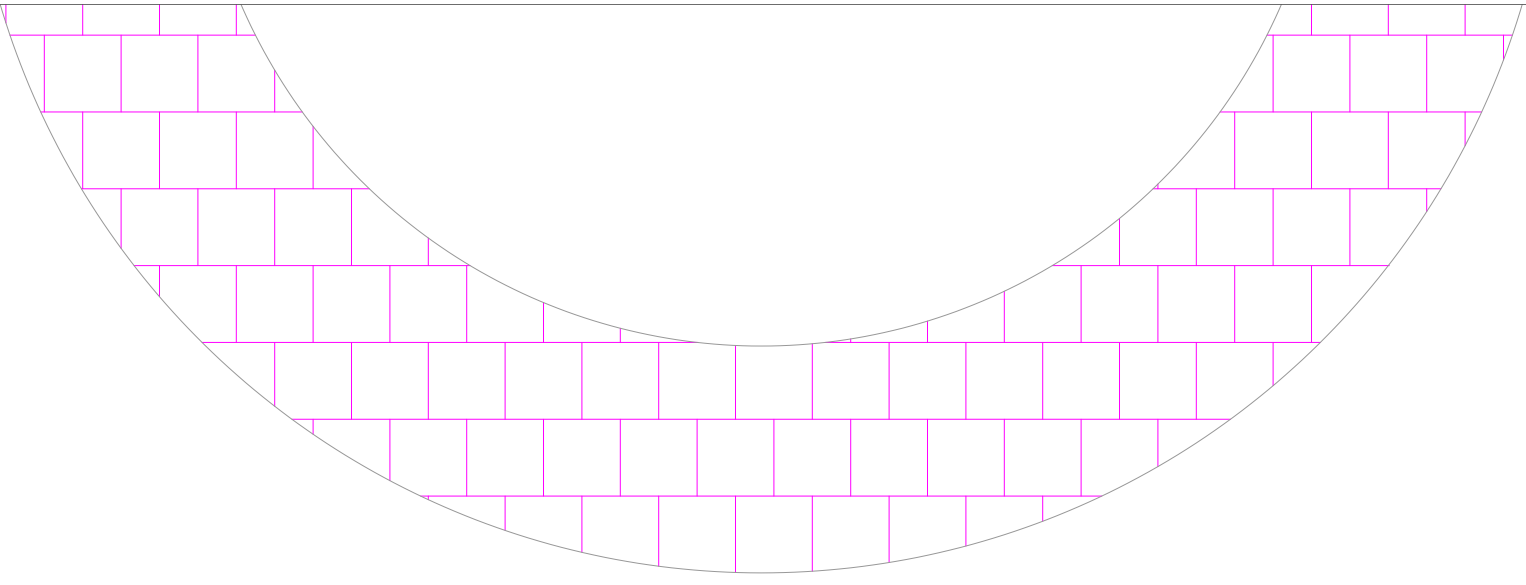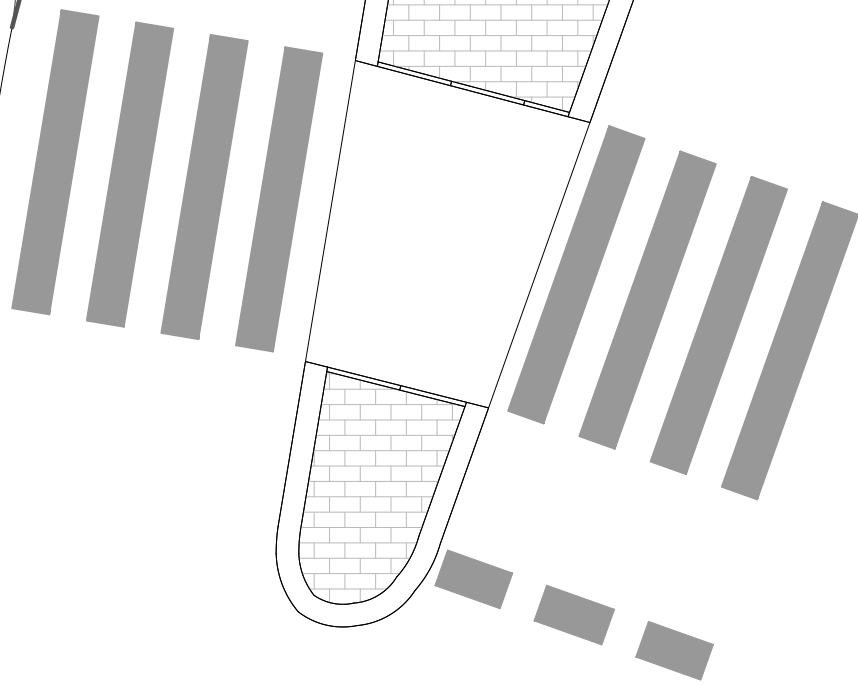

PROJEKTOWANE KRAWĘŻNIKI GRANITOWE WYKONAĆ O PROMIENIACH IDENTYCZNYCH Z KRAWĘŻNIKAMI ISTNIEJĄCYMI. PRZED ZAMAWIANIEM KRAWĘŻNIKÓW NALEŻY DOKONAĆ KONTROLI ZGODNOŚCI PROMIENI PODANYCH NA RYSUNKU Z PROMIENIAMI KRAWĘŻNIKÓW W TERENIE.

PLANBUD PAWEŁ OPAŁKA, UL. ZJEDNOCZENIA 9/2, 48-304 NYSA
TEL.: 77 44 55 174

| | | |
|-------------------|--|--------------------|
| Nazwa obiektu | Przebudowa dróg publicznych w Grodkowie: ul. Kasztanowa, Rondo, ul. Krakowska, ul. Fornalskiej. | data czerwiec 2014 |
| Lokalizacja | dz. nr 426/3, 412, 297, 369, 404, 403/1, 403/4, 370 – k.m.5; dz. nr 758, 625, 1113/1 – k.m 6; dz. nr 765/1 – k.m 7 – obręb Grodków, jednostka ewidencyjna Grodków – miasto | branża: drogowa |
| Inwestor | Gmina Grodków, ul. Warszawska 29, 49-200 Grodków | skala 1:100 |
| Przedmiot rysunku | PROMIENIE ŁUKÓW NA RONDZIE | |
| Zespół projektowy | mgr inż. Paweł Opałka upr. nr 26/02/Op mgr inż. Grzegorz Sobkowiak | Nr rys. — |