


RZUT I PIĘTRA

zestawienie powierzchni użytkowej pomieszczeń
PIĘTRA 1

PIETRA

1.1	solá zabow dla dzieci.....	61,50m ²
1.2	w.C.....	6,50m ²
1.3	halta schodowo.....	20,65m ²
1.4	koniz.....	31,57m ²
1.5	solá zabow dla dzieci.....	40,31m ²
1.6	pokój dyrektora.....	32,20m ²
1.7	w.C.....	18,38m ²

RAZEM.....219,17

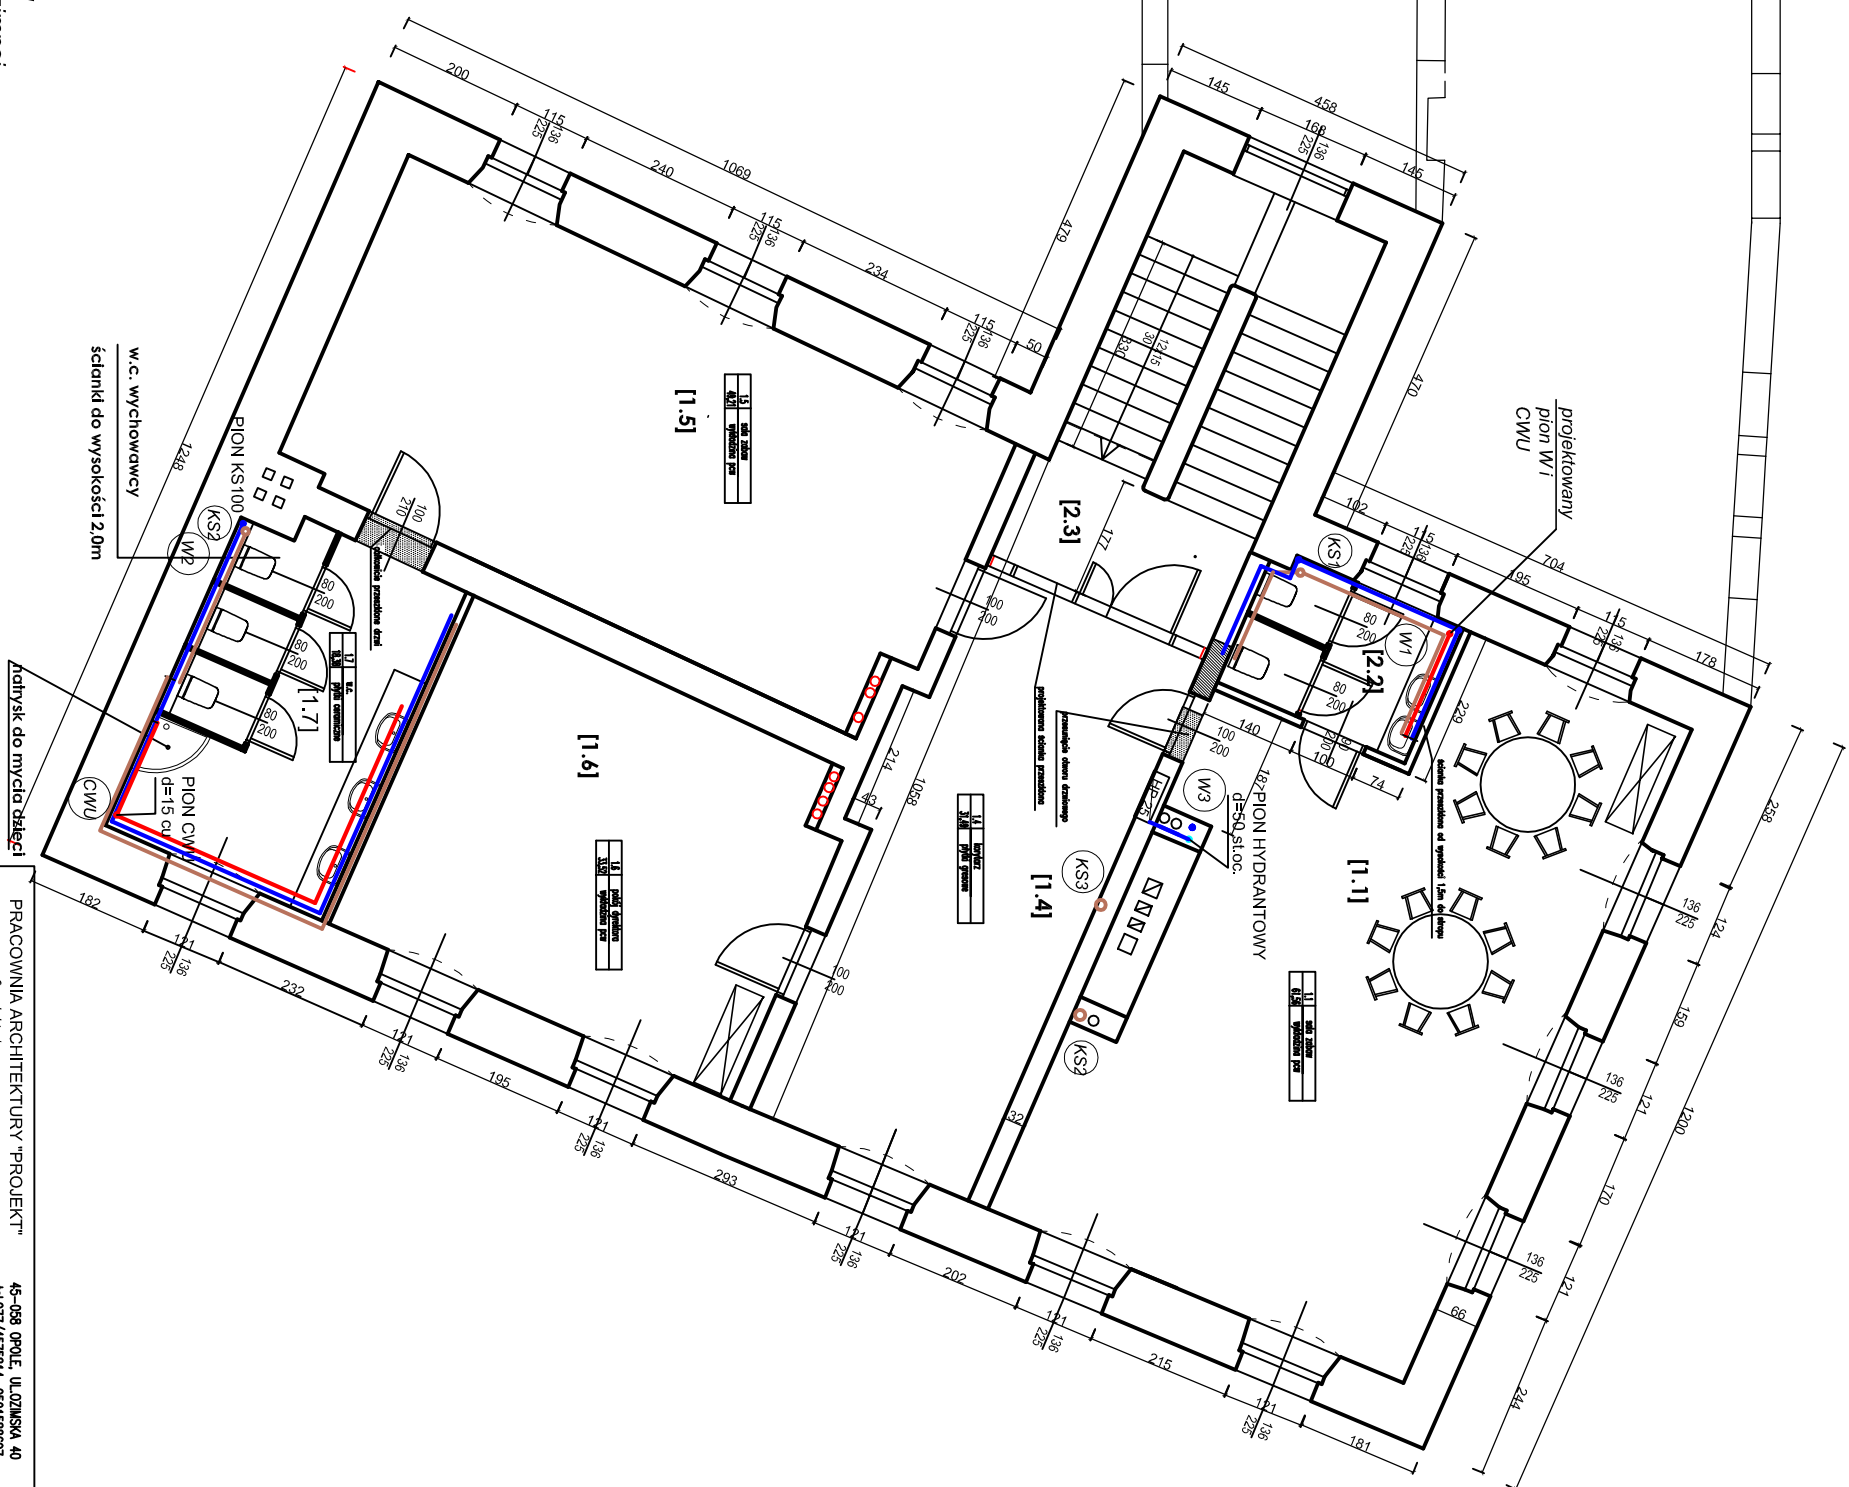

instalacja C.W.U

instalacja wody zimnej

instalacija kanalizaciji sanitarnej

instalacja hydrantowa

PRACOWNIA ARCHITEKTURY "PROJEKT" www.enjprojekt.pl		45-058 OPOLĘ UL.OLIMPIKA 40 tel.071/4575814, 0501586897	
ADRES: PRZEDSIĘWZIĘCIE PRZEBUDOWA NA PRZEDSZKOLE	ADRES: GRODKÓW, UL. MICKIEWICZA 14	SKALA 1:50 Nr rys. 3S	
TITŁ RYSUNKU: RZUT PIĘTRZA 1- INSTALACJA WOD.-KAN. I HYDRANTOWA			
ZAWIĘSZA: PROJEKT OPRACOWANIE SPRAWDZIENIE	ING. M. JANKOWSKI PRACOWNIA ING. RZ. JACEK BŁOBIŃSKI ING. RZ. JACEK KWIŚC ING. SCHWABER	SPRAWDZIŁ: ING. SCHWABER	NR PRZEWIĄSŁ: 715/01/OP 53/91/OP LPEC 2018 R.
		DATA:	
		PODPIS:	