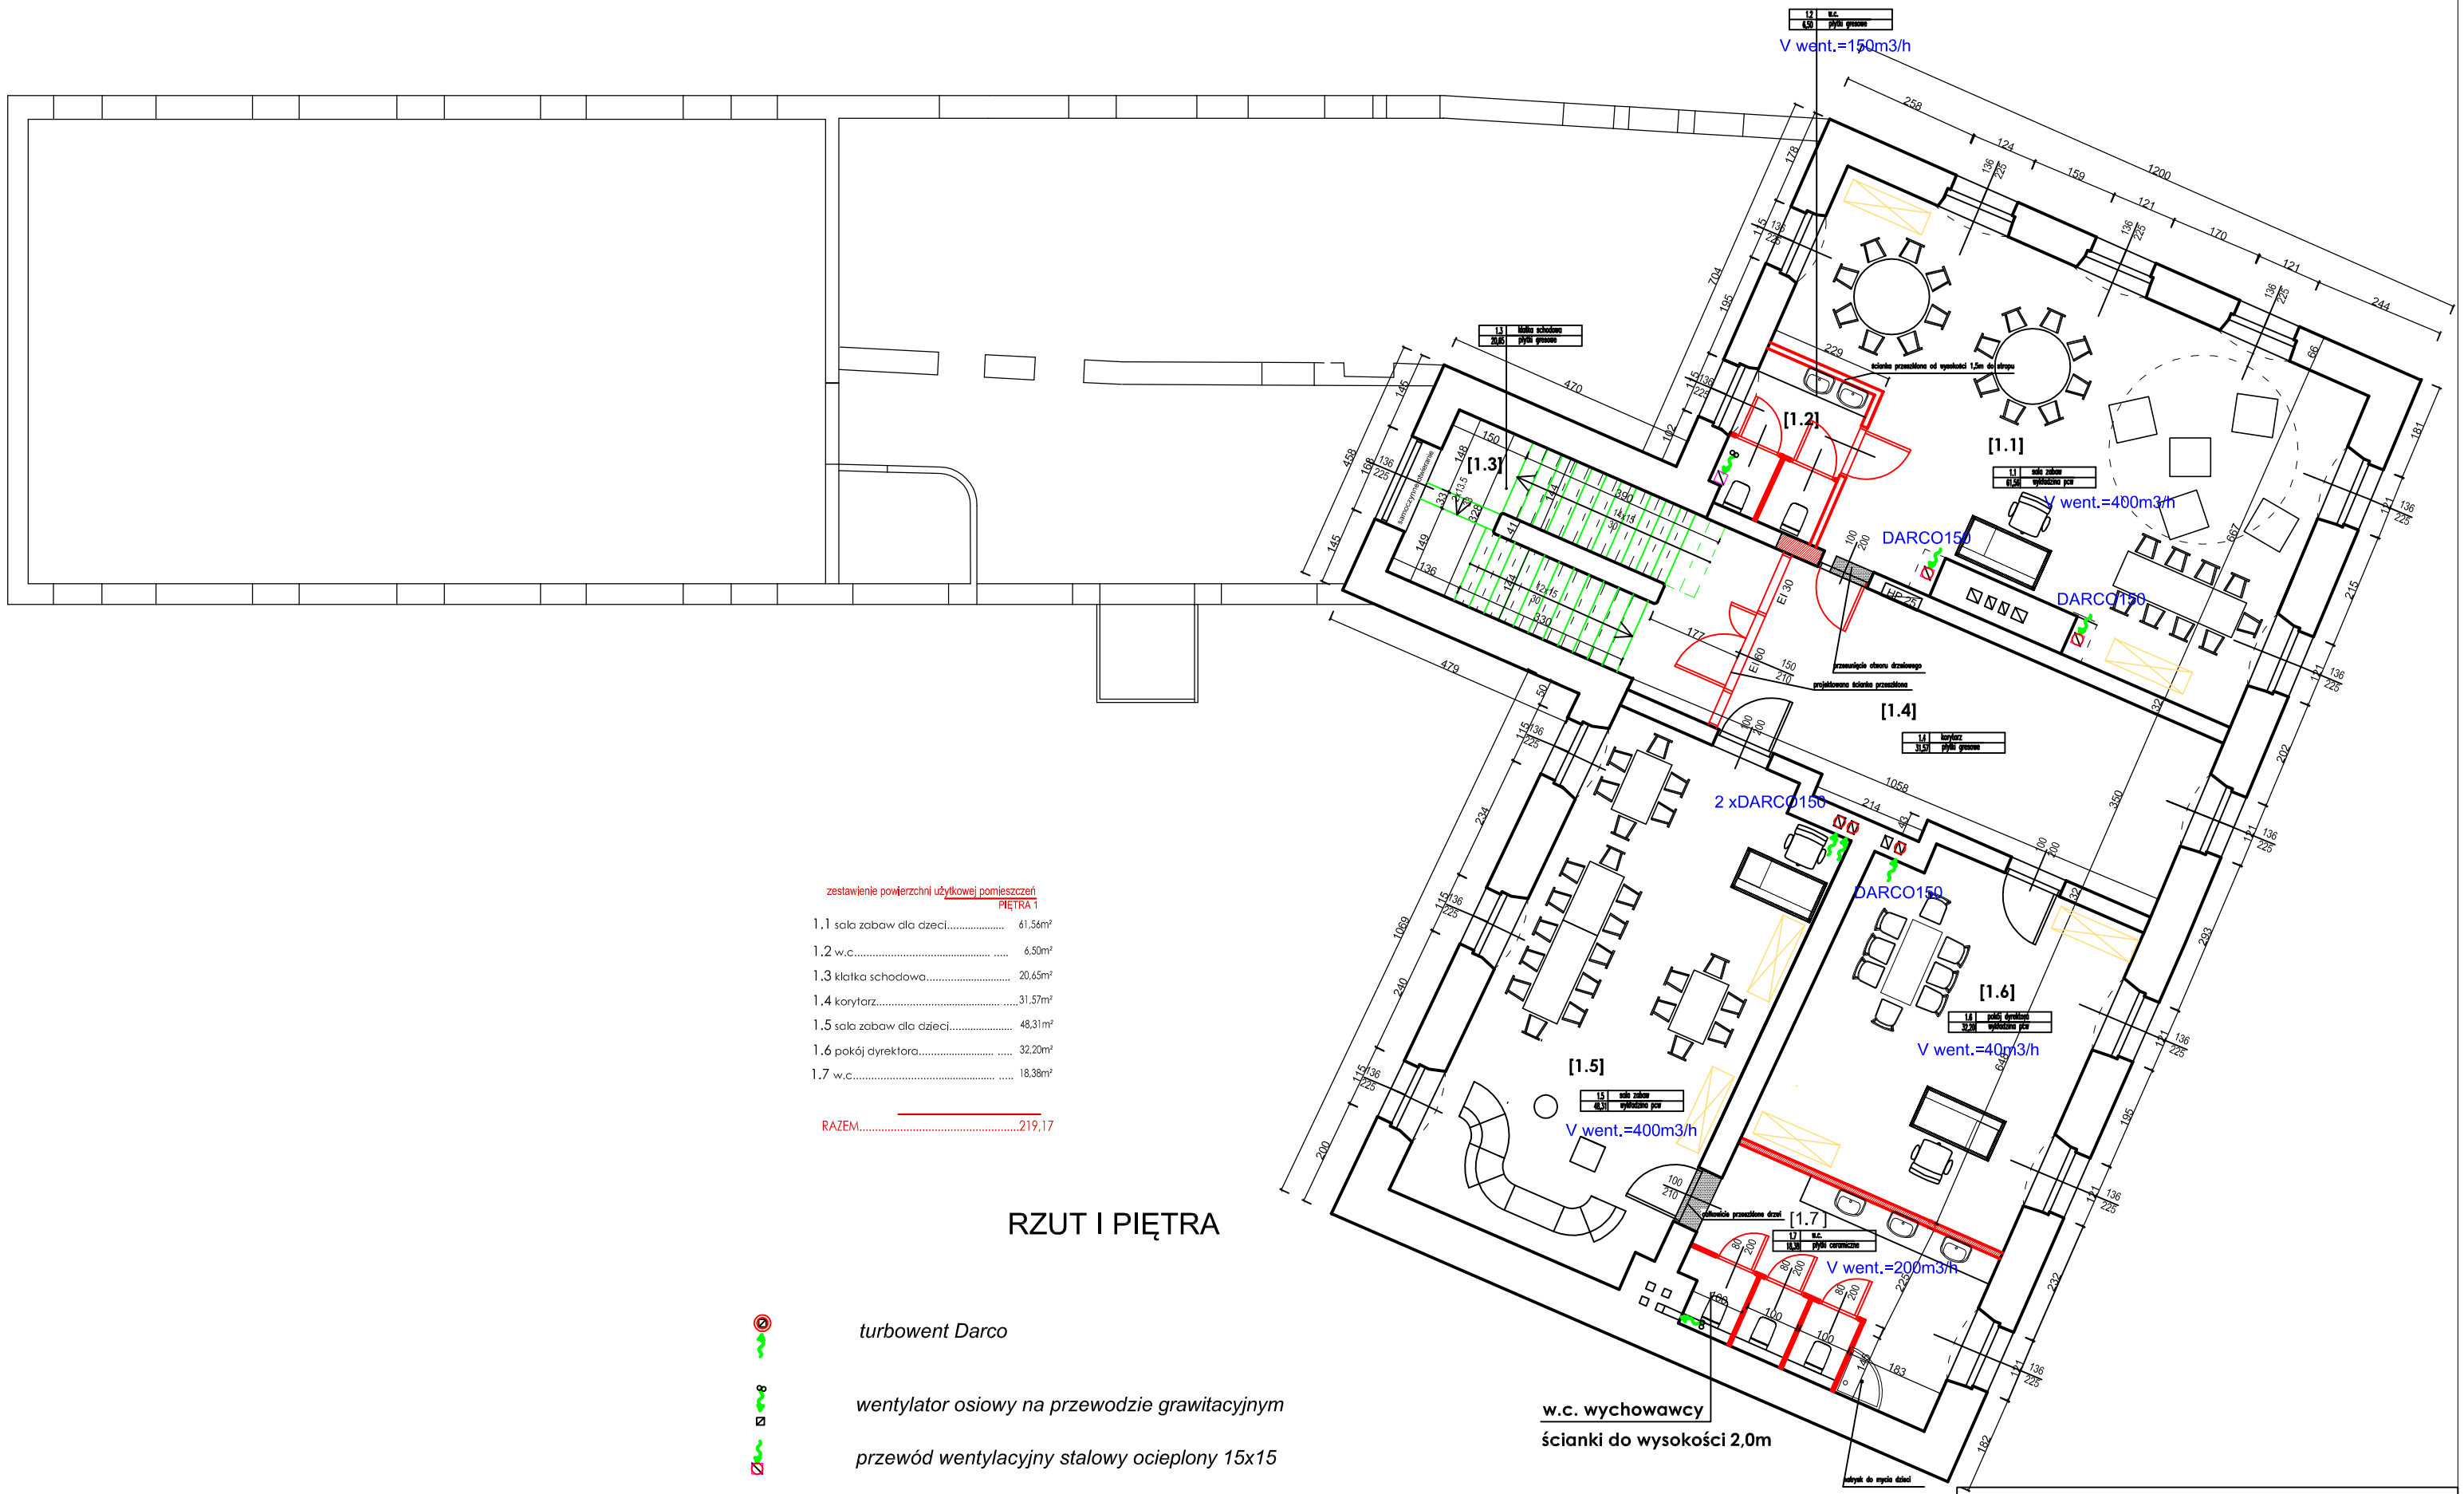

zestawienie powierzchni użytkowej pomieszczeń
PIĘTRA 1

1.1	sala zabaw dla dzieci	61,56m²
1.2	w.c.	6,50m²
1.3	klatka schodowa	20,65m²
1.4	korytarz	31,57m²
1.5	sala zabaw dla dzieci	48,31m²
1.6	pokój dyrektora	32,20m²
1.7	w.c.	18,38m²
RAZEM		219,17

RZUT I PIĘTRA

turbowent Darco

wentylator osiowy na przewodzie grawitacyjnym

przewód wentylacyjny stalowy ocieplony 15x15

kanały wentylacyjne poziome w stropie podwieszonym

PRACOWNIA ARCHITEKTURY "PROJEKT"
www.em3projekt.pl
45-058 OPOLE, UL.OZIMSKA 40
tel.077/4575814, 0501588697

OBIEKT: PRZEBUDOWA NA PRZEDSZKOLE	ADRES: GRODKÓW, UL. MICKIEWICZA 13
TYTUŁ RYSUNKU: RZUT PIĘTRA 1- INSTALACJA WENTYLACJI	SKALA: 1:50
	NR RYS.: 10S

ZAKRES PRAC:	IMIĘ I NAZWISKO PROJEKTANTA	SPECJALNOŚĆ:	NR UPRAWNIEŃ	DATA:	PODPIS:
PROJEKT	mgr inż. Jacek Biela	inst.Sanitarne	715/01/OP	LIPIEC 2018 R.	
OPRACOWANIE					
SPRAWDZENIE	mgr inż. Jerzy Król	inst.Sanitarne	53/91/OP		