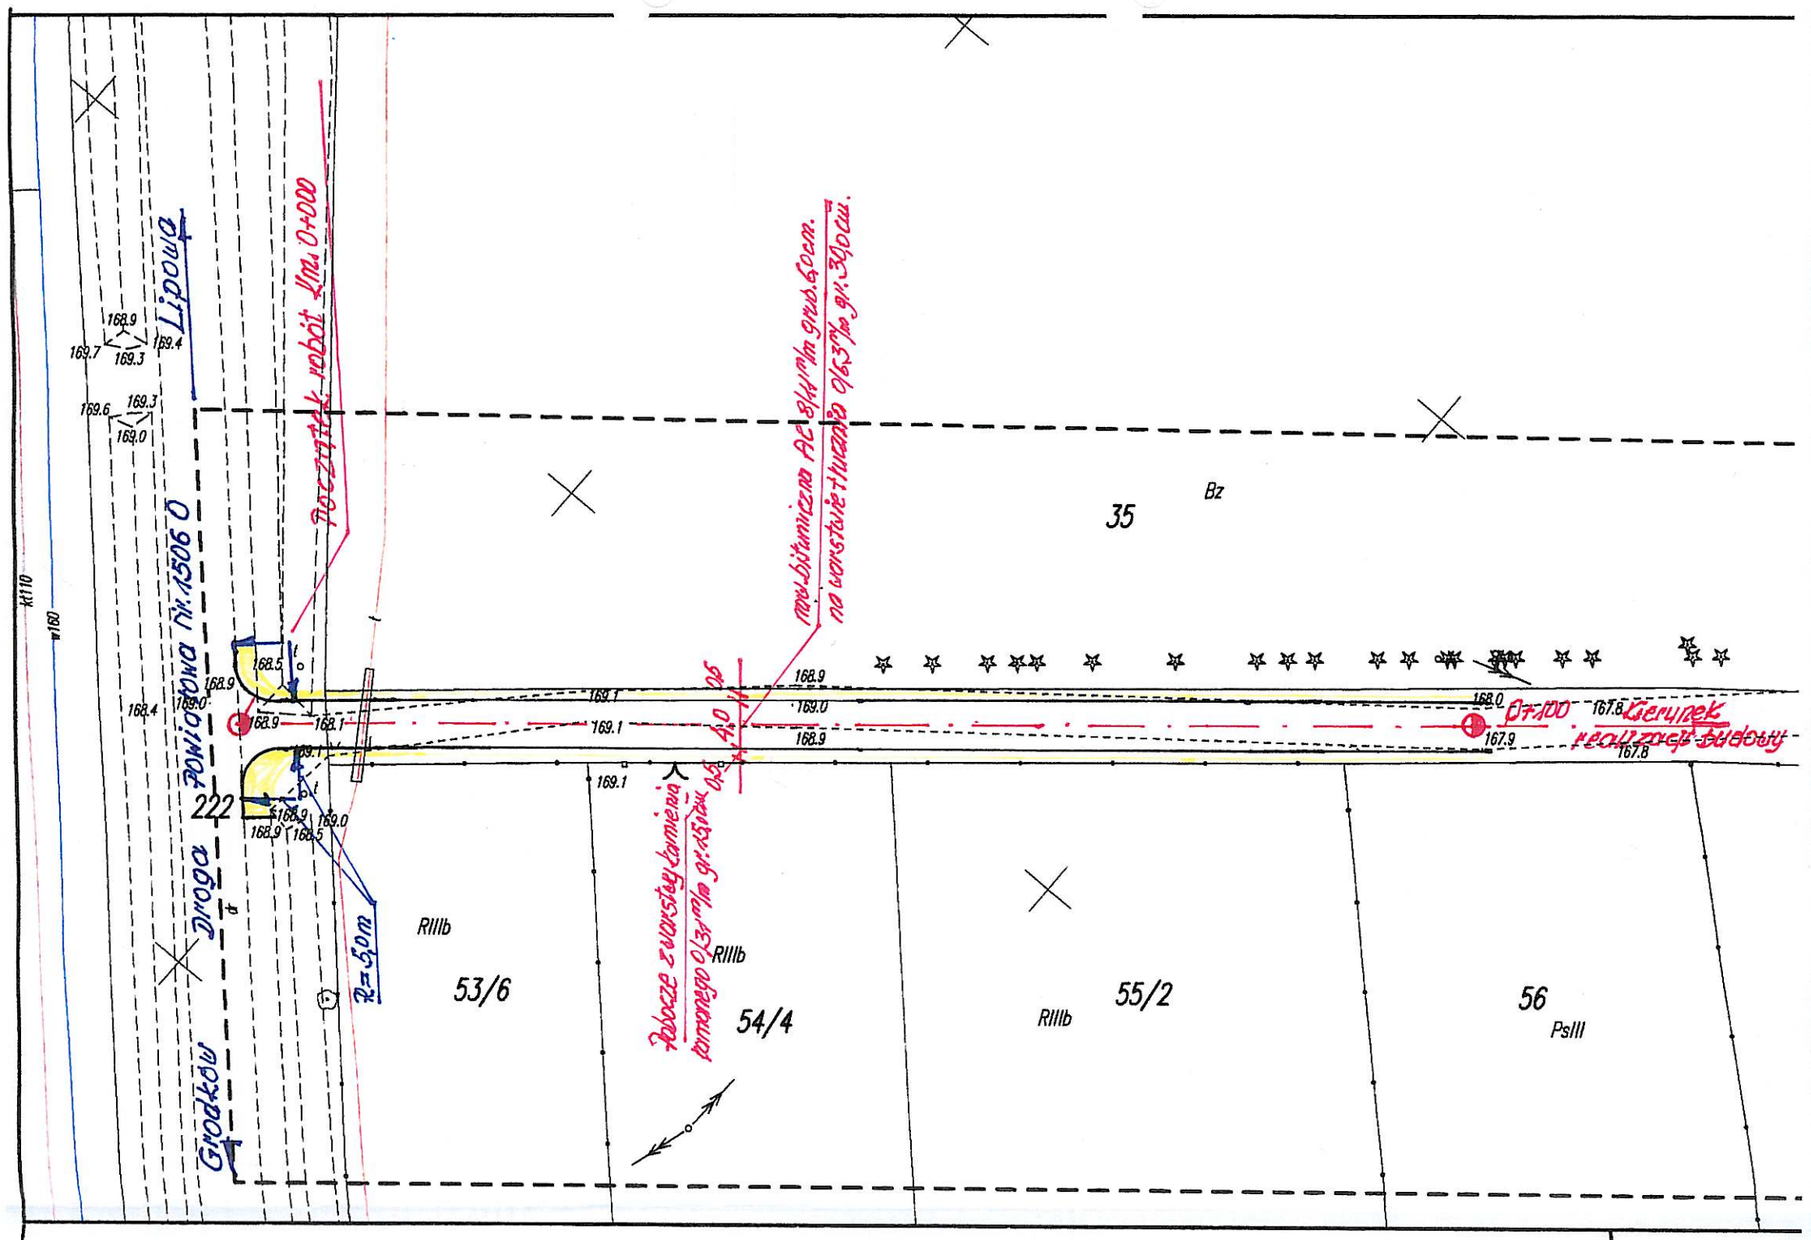

MAPA DO CELÓW PROJEKTOWYCH
SKALA 1 : 500

Województwo : opolskie
Powiat : Powiat brzeski
Jednostka ewidencyjna : 160103_5 – Grodków
Obręb ewidencyjny : 0047 – Gola Grodkowska
Nieruchomość nr : 224; 225; 226; 227; 228

Fotopowiększenie
Układ współrzędnych : 1965
Poziom odniesienia : Kronsztadt
Mapa została wykonana bez ustalenia obciążeń służebnościami gruntowymi

463.434.183; 184; 232.

Mapa została wykonana przez :

Szczegół sytuacyjny włączenia projektowanej drogi dojazdowej do gruntów rolnych w Goli Grodkowskiej do drogi powiatowej Nr.1506 O, Grodków – Gola Grodkowska – Lipowa.

NADZÓR BUDOWLANY
KOSZTORYSOWANIE
inż. Turcza Tadeusz
49-300 Brzeg, ul. Słowiańska 2/6
tel.604 959 978, NIP 747-126-67-35

inż. Tadeusz Turcza
upr. drog.most.WZDP
Nr 10/741/16/66

Zarząd Dróg Powiatowych w Brzegu
UZGADNIA PROJEKT
Z WNIESIENIEM UWAG (ZASTRZEŻEŃ)
PODANYCH W DECYZJI
nr ...1.GKO.13.2013...
dnia 12.02.2013r. Załącznik Nr. ...1...

USŁUGI GEODEZYJNE
Andrzej Gallus
49-200 Grodków, ul. Grenadierów 13/27
tel. 77 415 42 68, kom. 506 421 062
NIP 753-110-38-25, REGON 532388357

KERG : 35-120/2013
Księga zgłoszeń : 521/2013

GEODETA UPRAWNIONY
Krzysztof Kasprzak
nr upr. dawoc. 15380