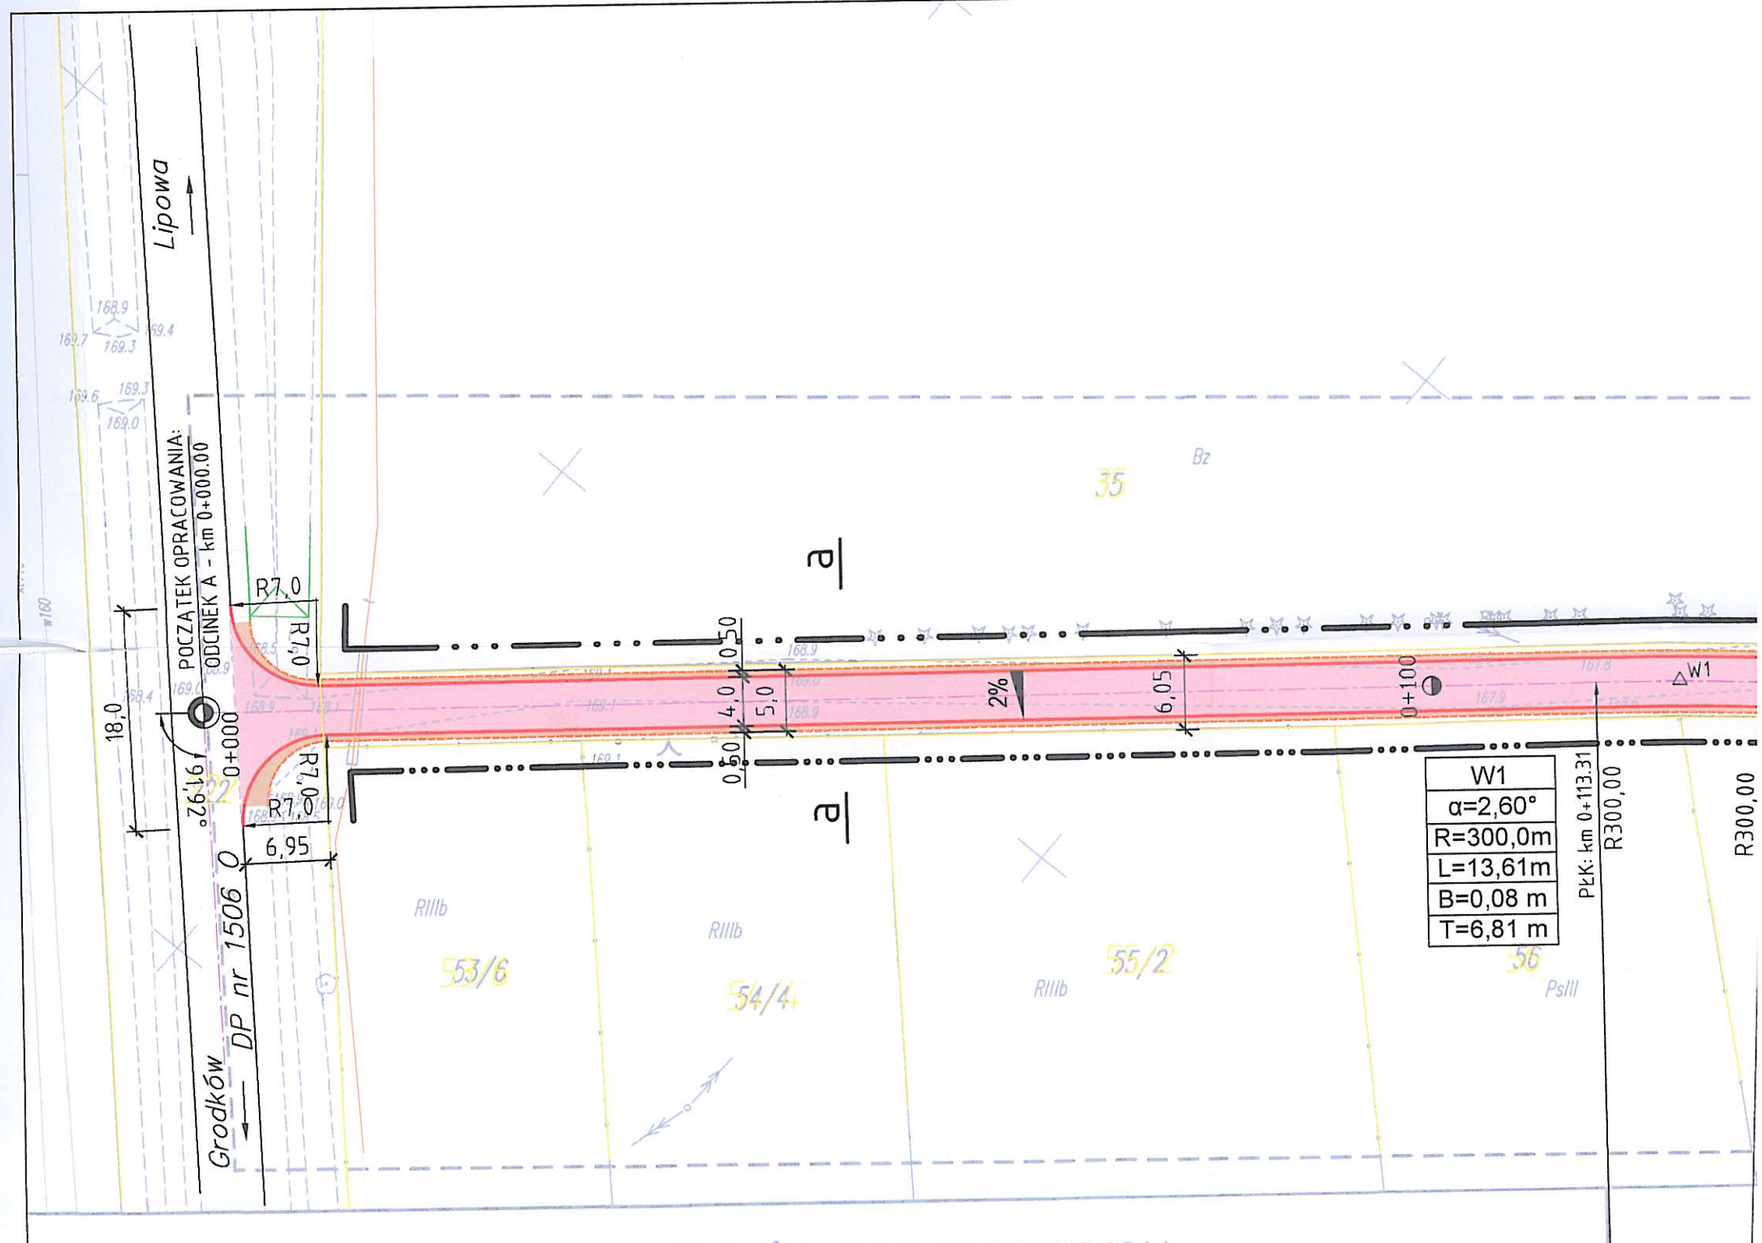

MAPA DO CELÓW PROJEKTOWYCH
SKALA 1 : 500

Województwo : opolskie
Powiat : Powiat brzeski
Jednostka ewidencyjna : 160103_5 – Grodków
Obręb ewidencyjny : 0047 – Gola Grodkowska
Nieruchomość nr : 224; 225; 226; 227; 228

Fotopowiększenie
Układ współrzędnych : 1965
Poziom odniesienia : Kronsztadt
Mapa została wykonana bez ustalenia obciążeń służebnościami gruntowymi

463.434.183; 184; 232.

Mapa została wykonana przez :

USŁUGI GEODEZYJNE
Andrzej Gallus
49-200 Grodków, ul. Grenadierów 13/27
tel. 77 415 42 68, kom. 506 421 062
NIP 753-110-38-25, REGON 532388357

GEODETA UPRAWNIONY
Krzysztof Kasprzak
nr upr. zawod. 15380

KERG : 35-120/2013
Księga zgłoszeń : 521/2013