


KANALIZACJA SANITARNA W GMINIE GRODKÓW ETAP 2 - KOPICE

ORIENTACJA
skala 1: 10 000

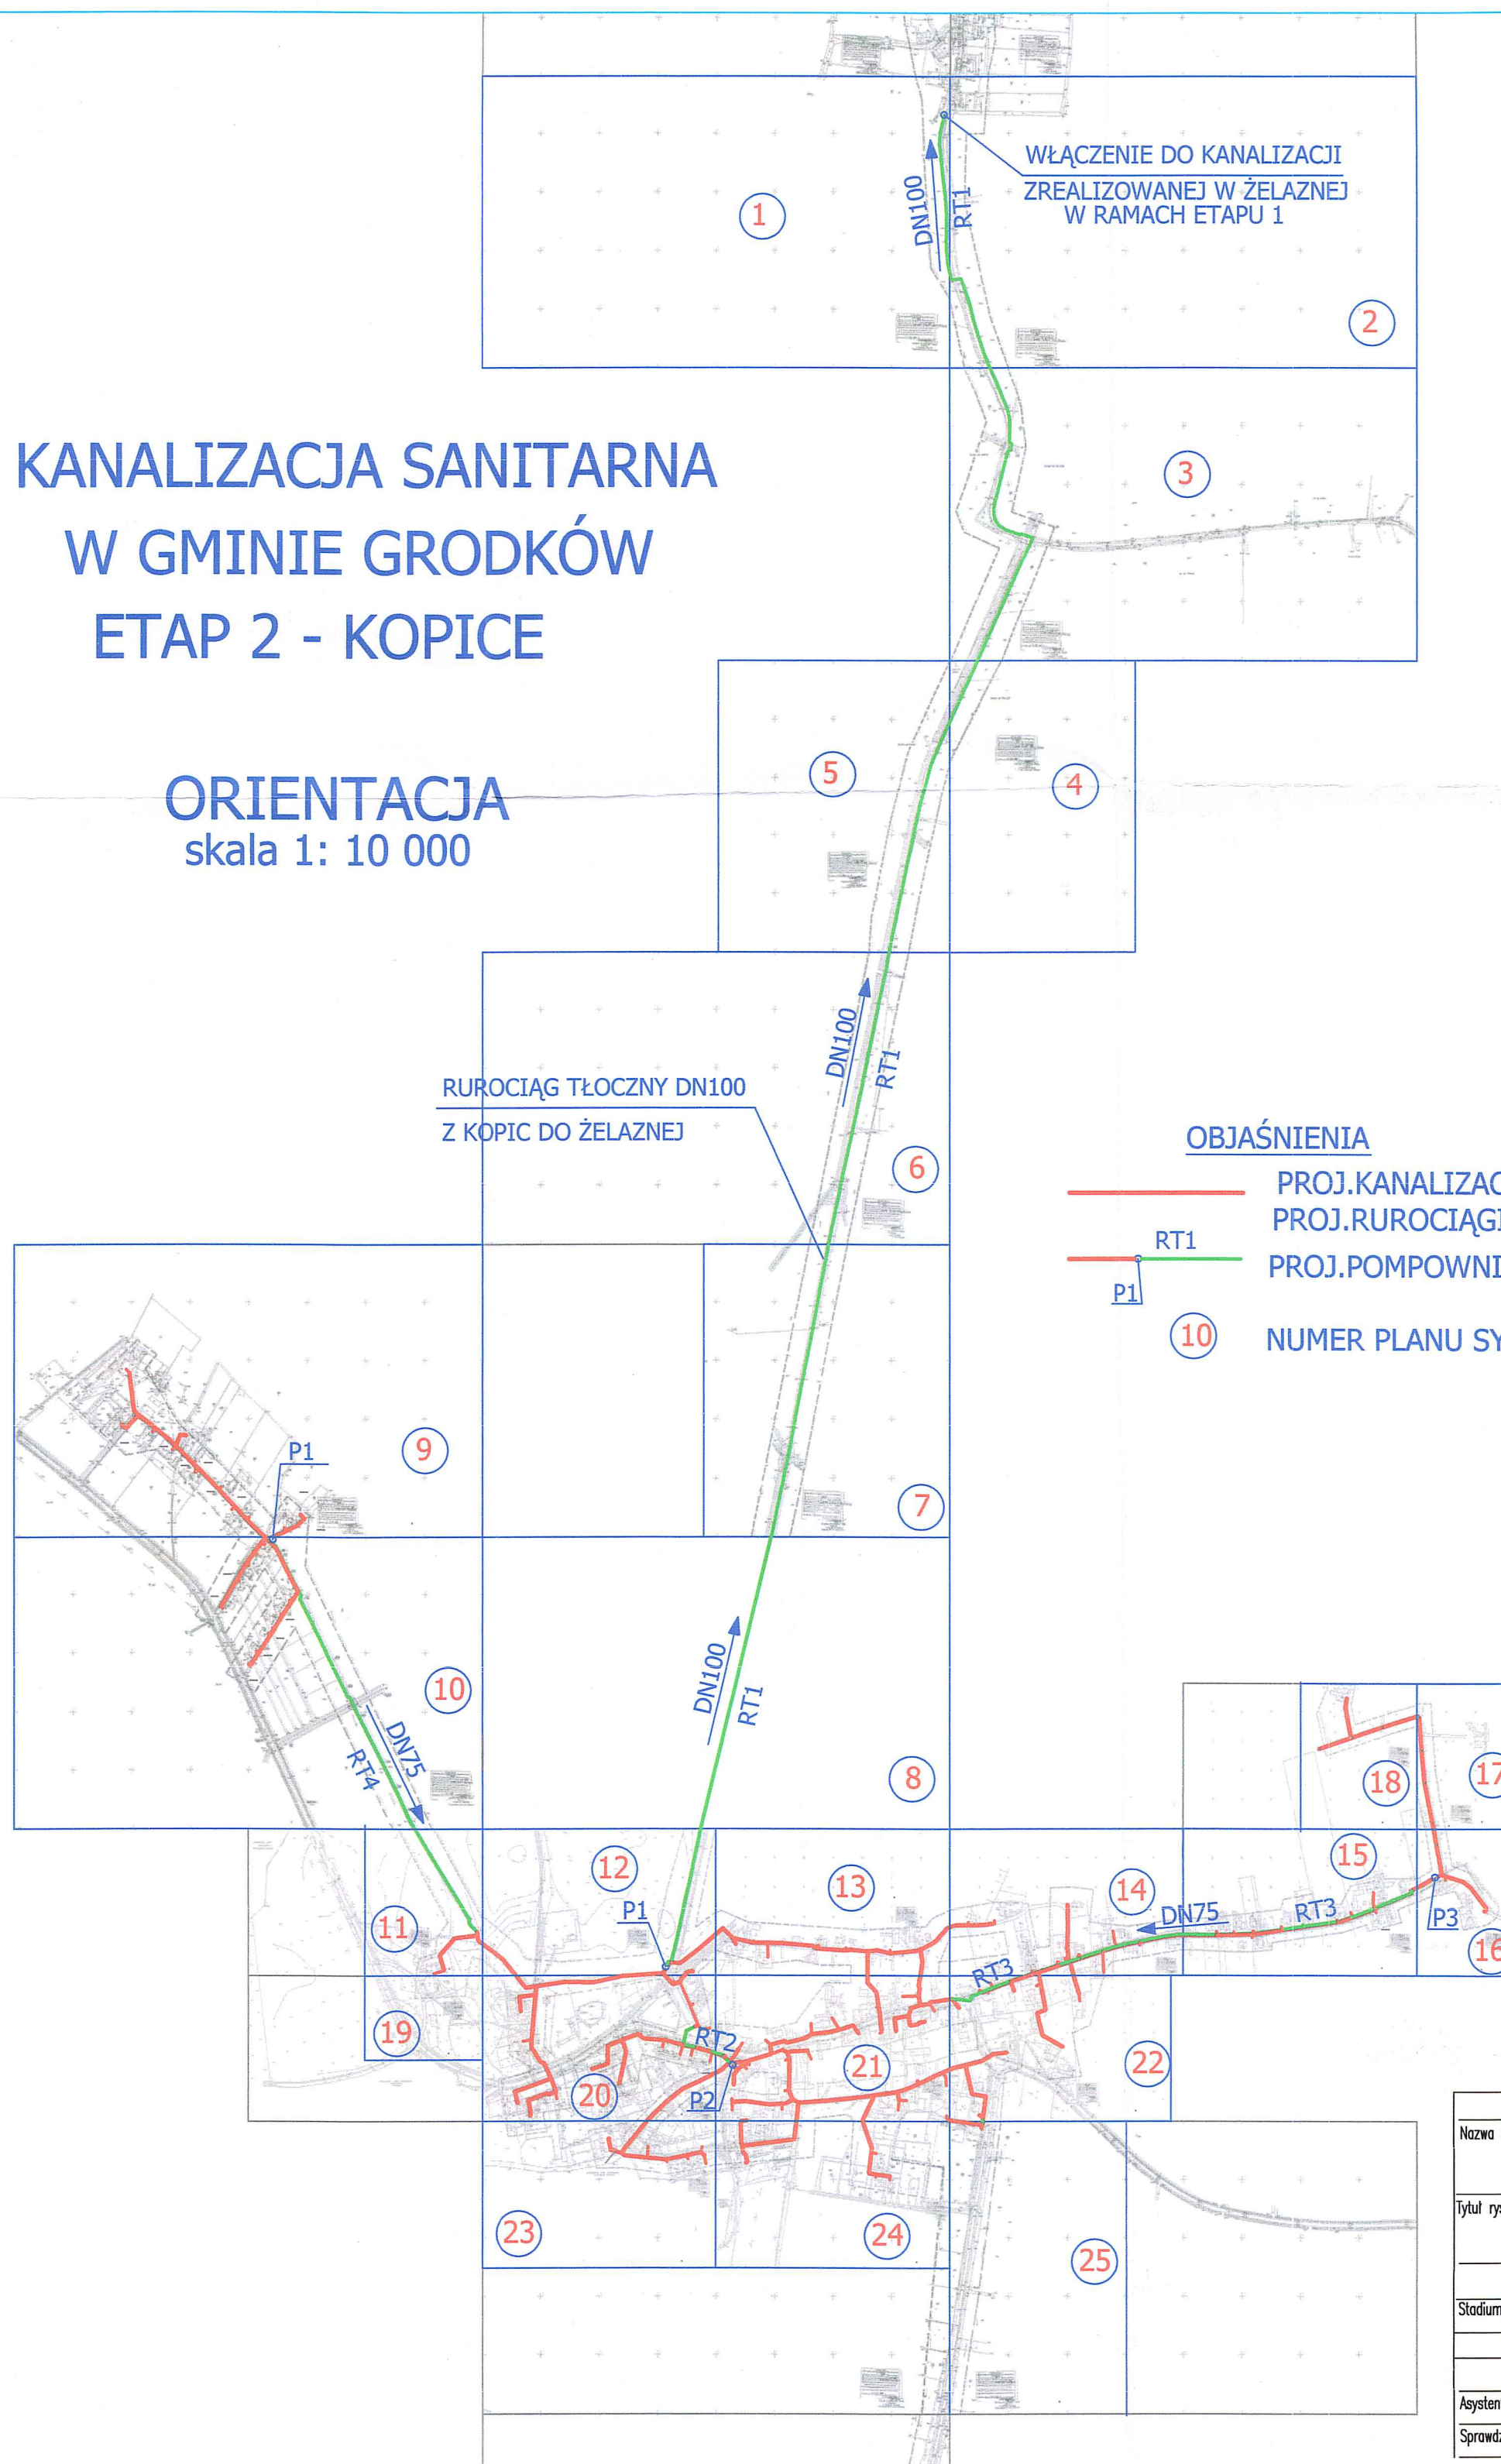

OBJAŚNIENIA

- PROJ.KANALIZACJA GRAWITACYJNA
- PROJ.RUROCIĄGI TŁOCZNE
- PROJ.POMPOWNIĄ SCIEKÓW
- NUMER PLANU SYTUACYJNEGO

PROKOM Spółka z o.o. Wrocław ul. G. Zapolskiej 1			
Nazwa obiektu: Kanalizacja sanitarna we Wiercimerzyce, Kopice, Kopice-Leśnica, Głębocko, Żelazna, Osiek Grodkowski w gm. Grodków (ETAP 2 - KOPICE)			19/IGP 2006
Tytuł rysunku: PLAN ORIENTACYJNY			Skala 1:10 000
GMINA GRODKÓW			Nr rys. 1A
Stadium: PBW	Imię i nazwisko	Nr uprawnień	Data
	mgr inż. Janusz Dynowski	26/90/UW	03.2008
Asystent	tech.Teresa Zapytowska	339/77/Wm	03.2008
Sprawdzający	mgr inż. Helena Duziak	214/80/WBPP	03.2008