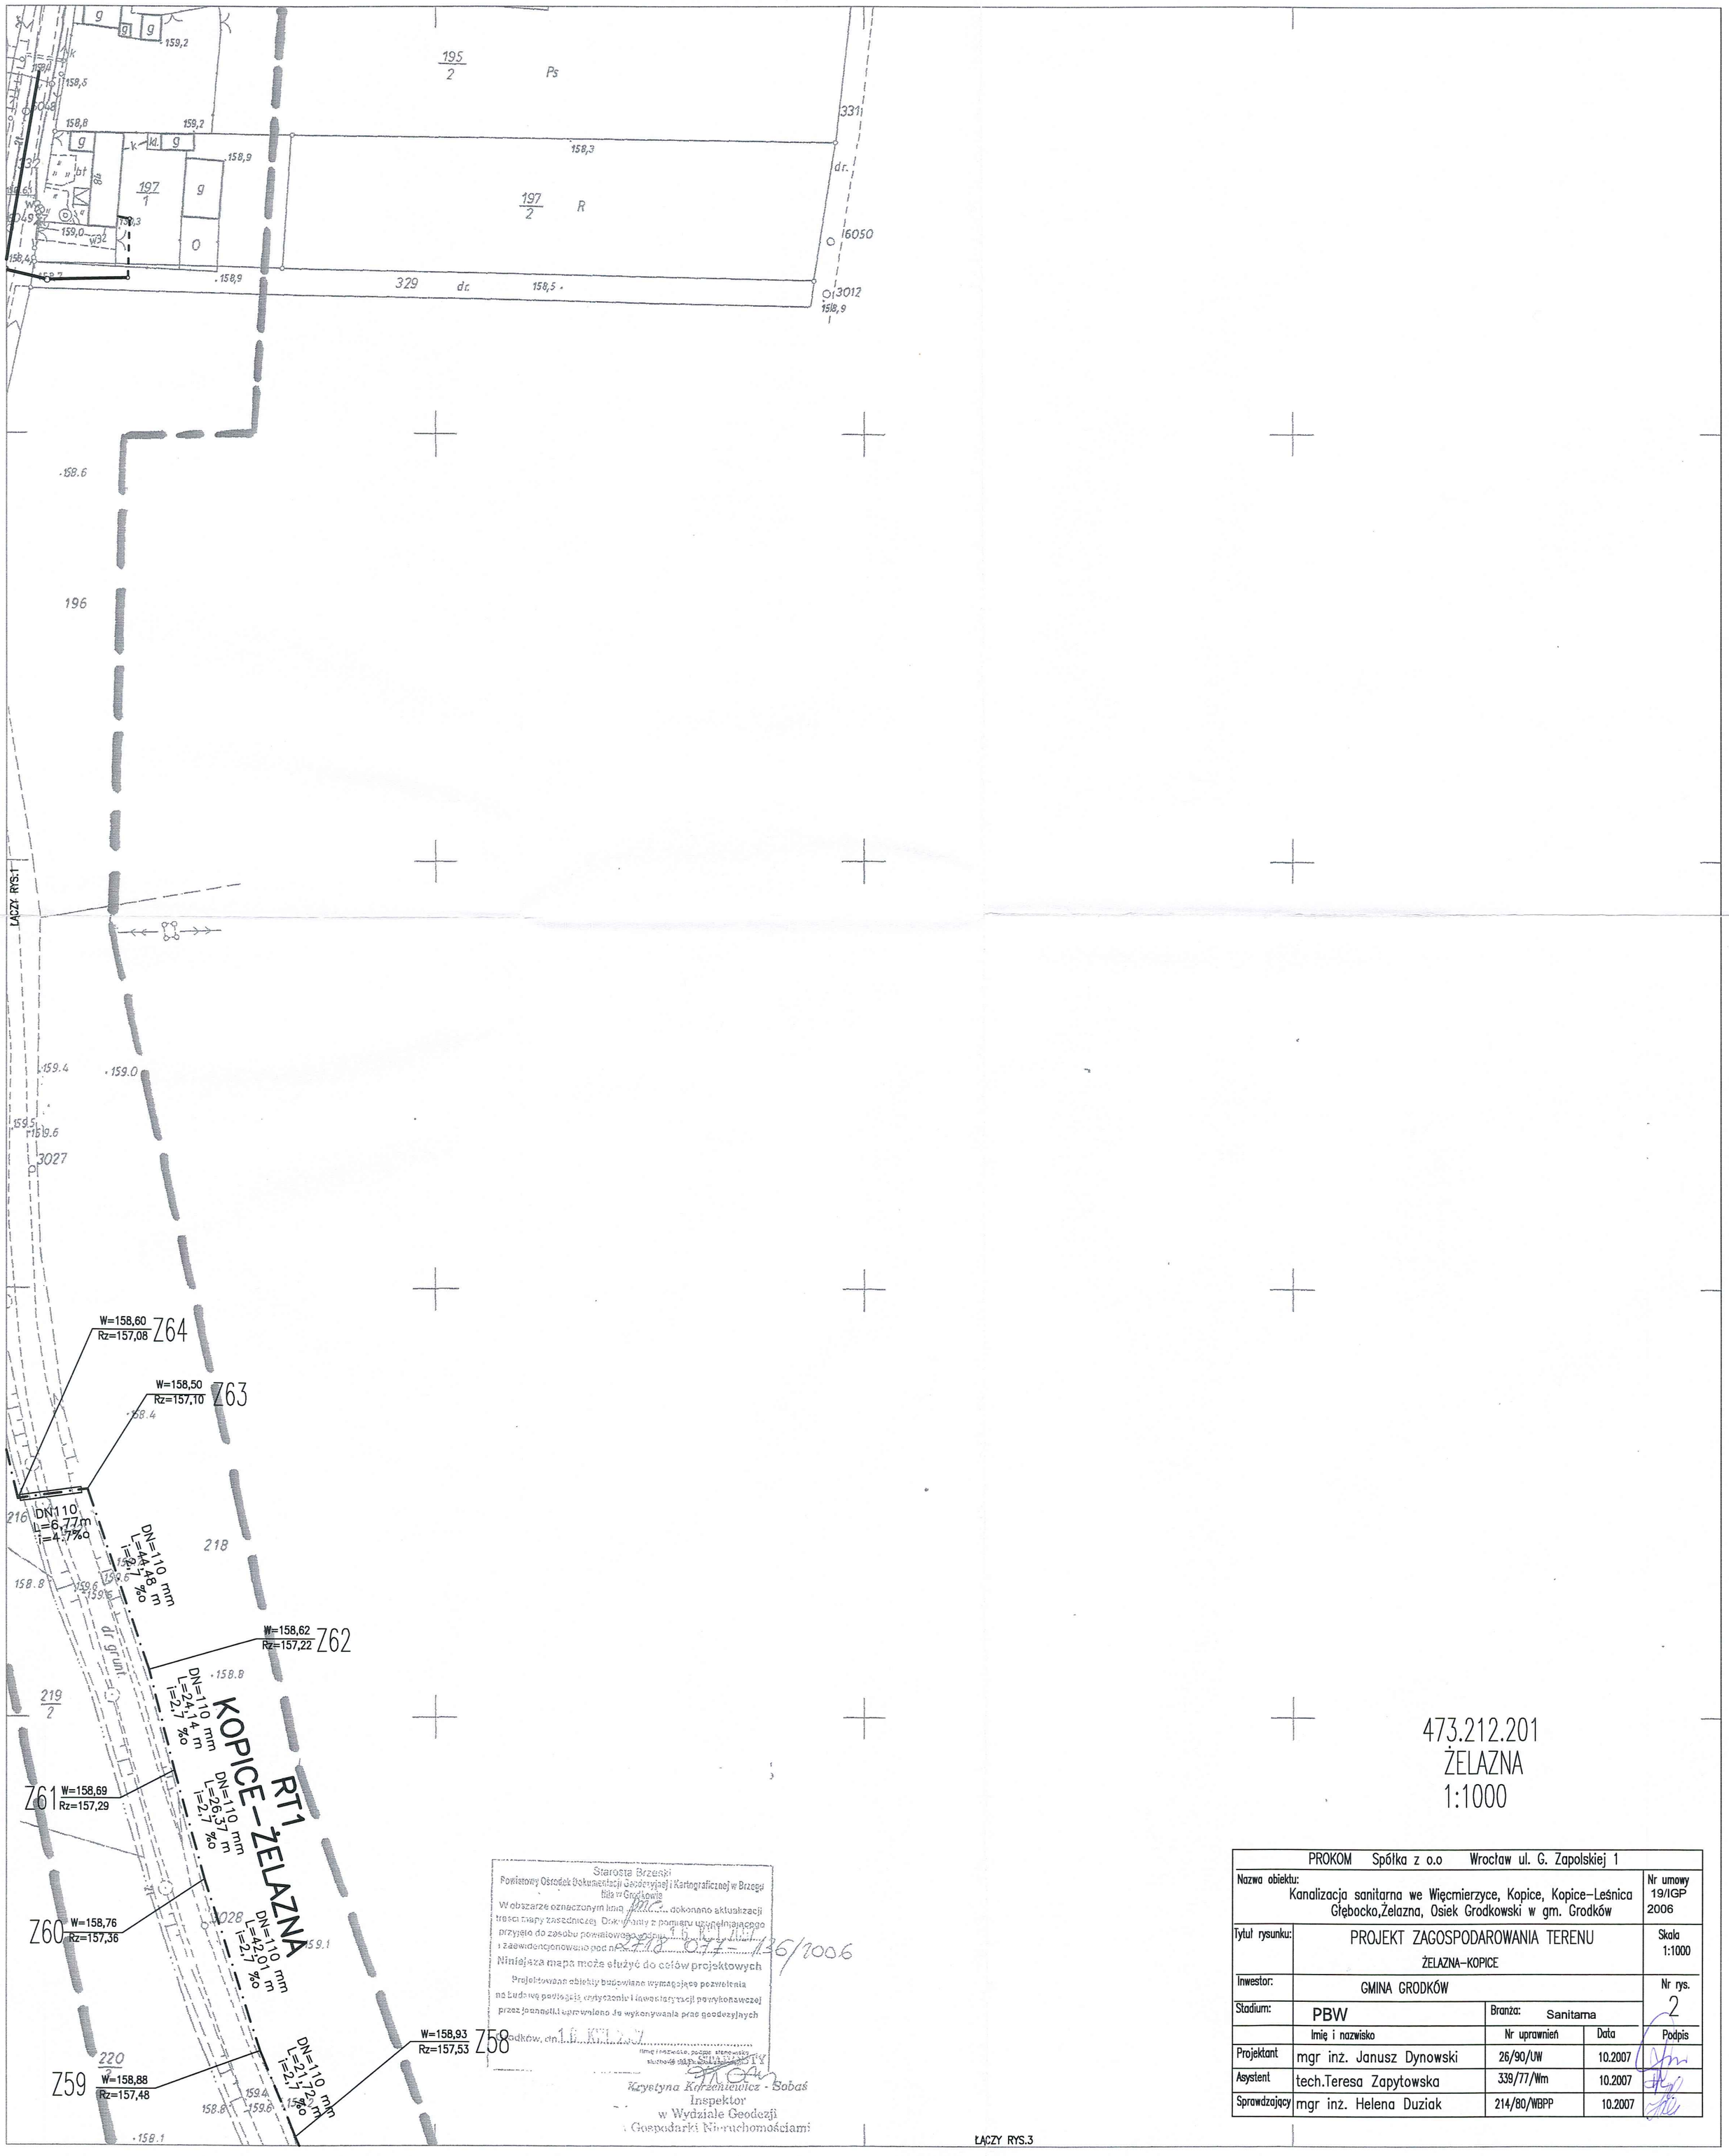

Starosta Brzeski
Powiatowy Ośrodek Dokumentacji Geodezyjnej i Kartograficznej w Brzegu
filia w Grodkowie
W obszarze oznaczonym linią ..... dokonano aktualizacji treści mapy zasadniczej. Dokumenty z pomiaru uzupełniającego przyjęto do zasobu powiatowego ..... i zaewidencjonowano pod nr 2418 07 - 136/2006
Niniejsza mapa może służyć do celów projektowych
Projektowane obiekty budowlane wymagające pozwolenia na budowę, pozwolenia użytkowania i inwentaryzacji powykonawczej przez jednostki uprawnione do wykonywania prac geodezyjnych
Grodków, dn. 16 KWI 2007
imię i nazwisko, podpis, stanowisko służbowe osoby przyjmującej
Krystyna Korzeniewicz - Sobaś
Inspektor
w Wydziale Geodezji
i Gospodarki Nieruchomościami

473.212.201
ŻELAZNA
1:1000

PROKOM Spółka z o.o Wrocław ul. G. Zapolskiej 1				
Nazwa obiektu: Kanalizacja sanitarna we Więcmierzyce, Kopice, Kopice–Leśnica Głębocko, Żelazna, Osiek Grodkowski w gm. Grodków				Nr umowy 19/IGP 2006
Tytuł rysunku:	PROJEKT ZAGOSPODAROWANIA TERENU ŻELAZNA–KOPICE			Skala 1:1000
Inwestor:	GMINA GRODKÓW			Nr rys. 2
Stadium:	PBW	Branża: Sanitarna		
	Imię i nazwisko	Nr uprawnień	Data	Podpis
Projektant	mgr inż. Janusz Dynowski	26/90/UW	10.2007	
Asystent	tech.Teresa Zapytowska	339/77/Wm	10.2007	
Sprawdzający	mgr inż. Helena Duziak	214/80/WBPP	10.2007	